

Samþykkt á fundi bygginga-  
nefndar þ. 11. 12. 61

BYGGINGARFRÖÐMENN

J. I. HAFNARSSON



*[Signature]*



S. V.



S. A.

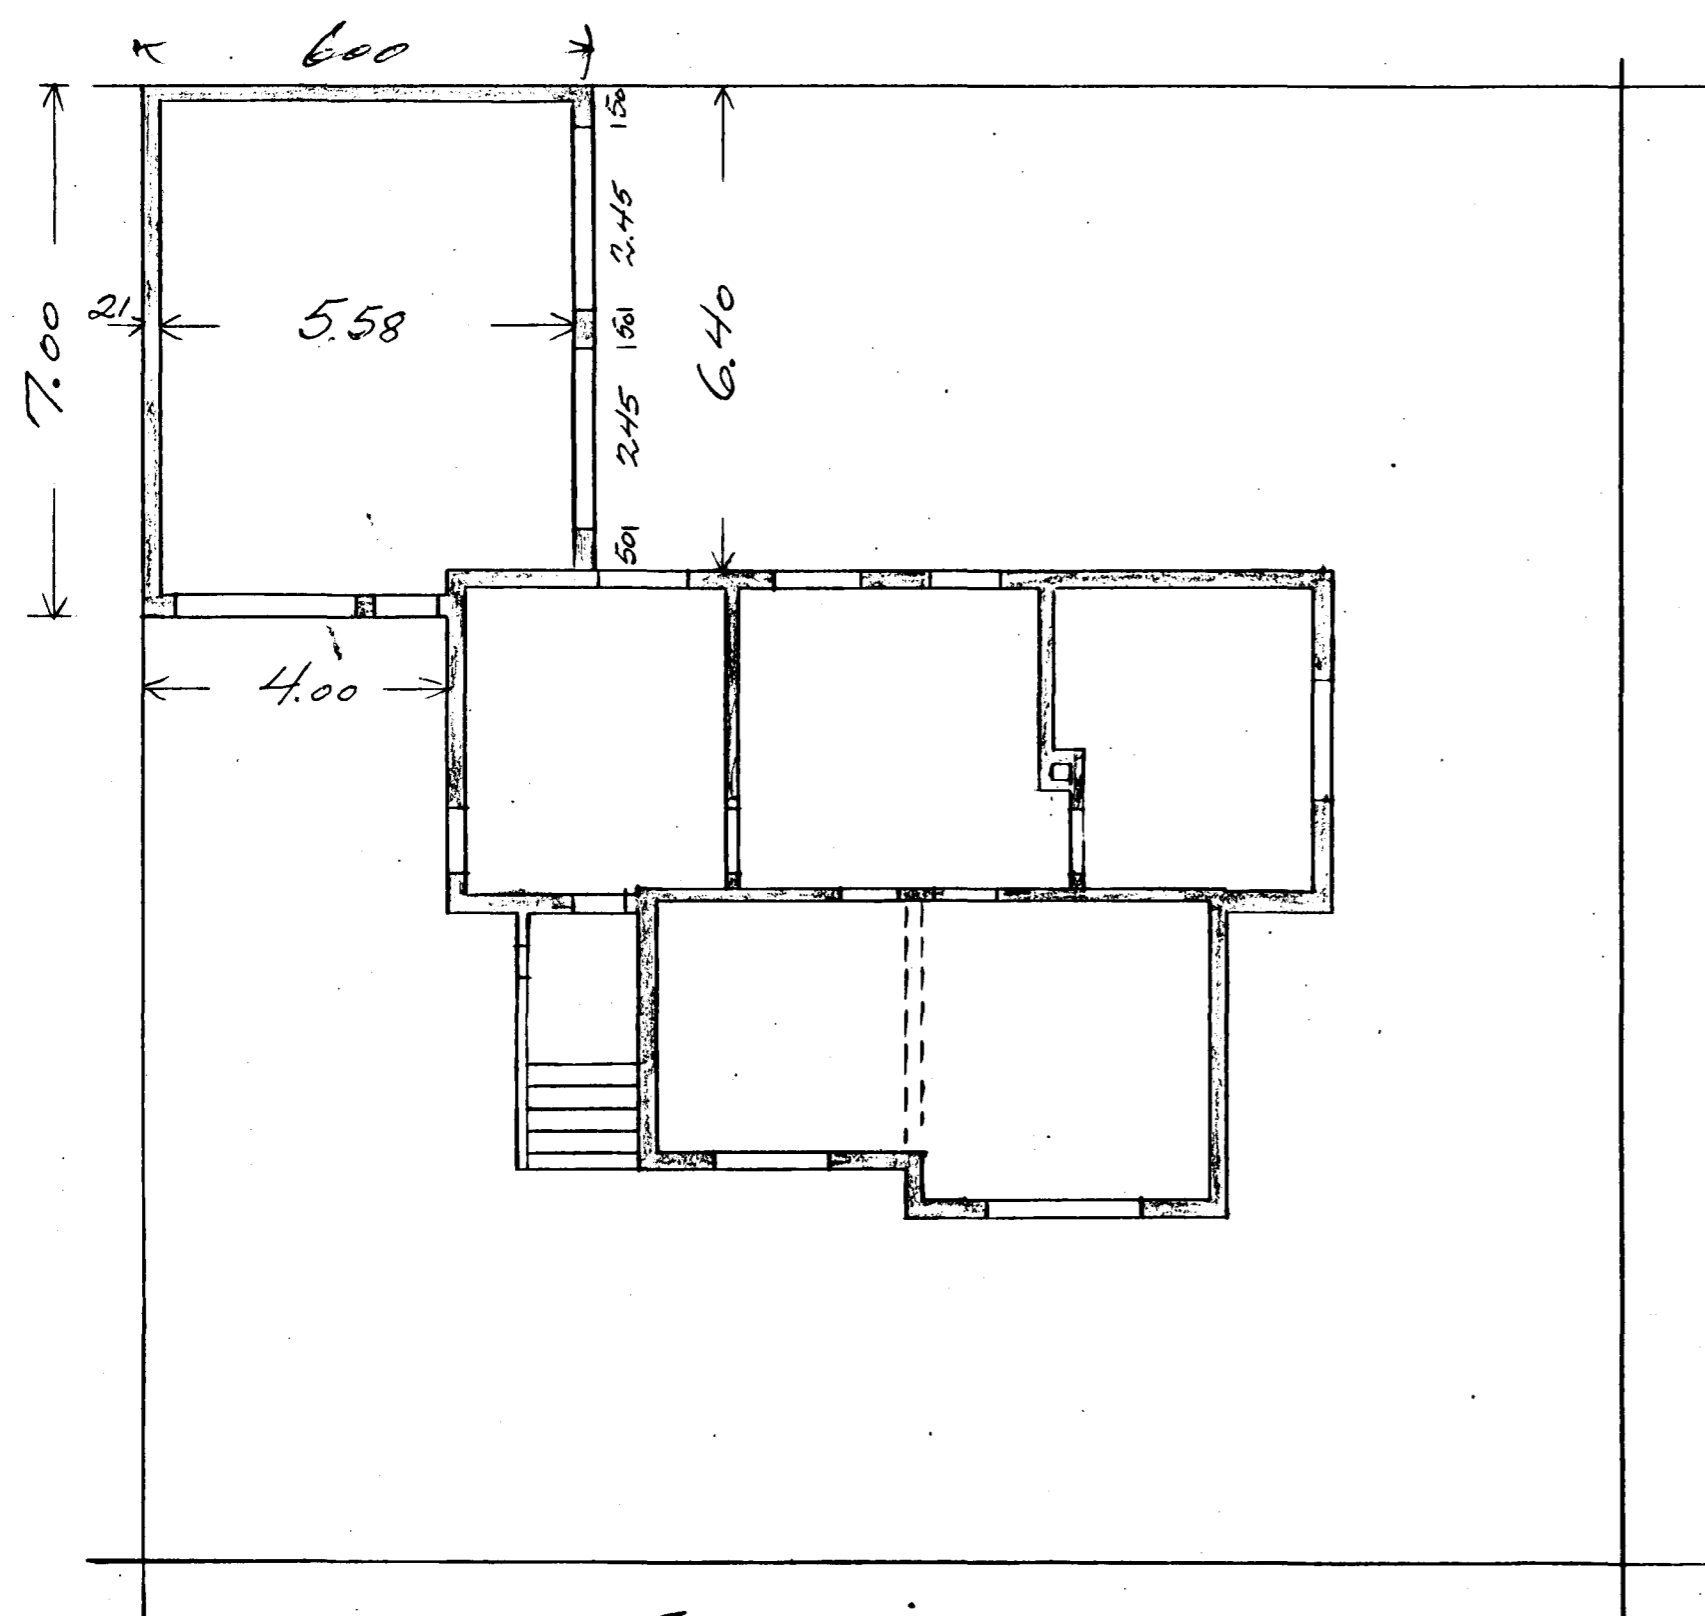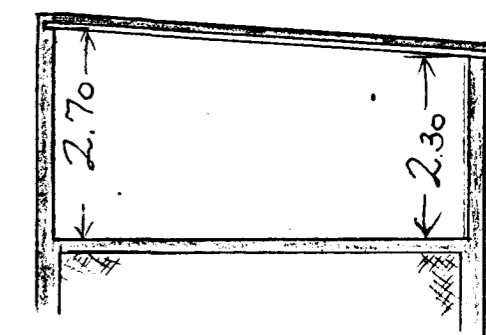

FAGRAKINN.

BIFREIÐAGEYMSLA VIÐ FÖGRUKINN 9.

MKV. 1:100.

20. AGÚST 1961. Trausti Ó. Larsson.