



Samþykkt á fundi bygginga-
nefndar þ. 18. 6. 1969
BYGGINGAVALTRÚINN
I HAFNARFIRÐI
E. Sigurðsson

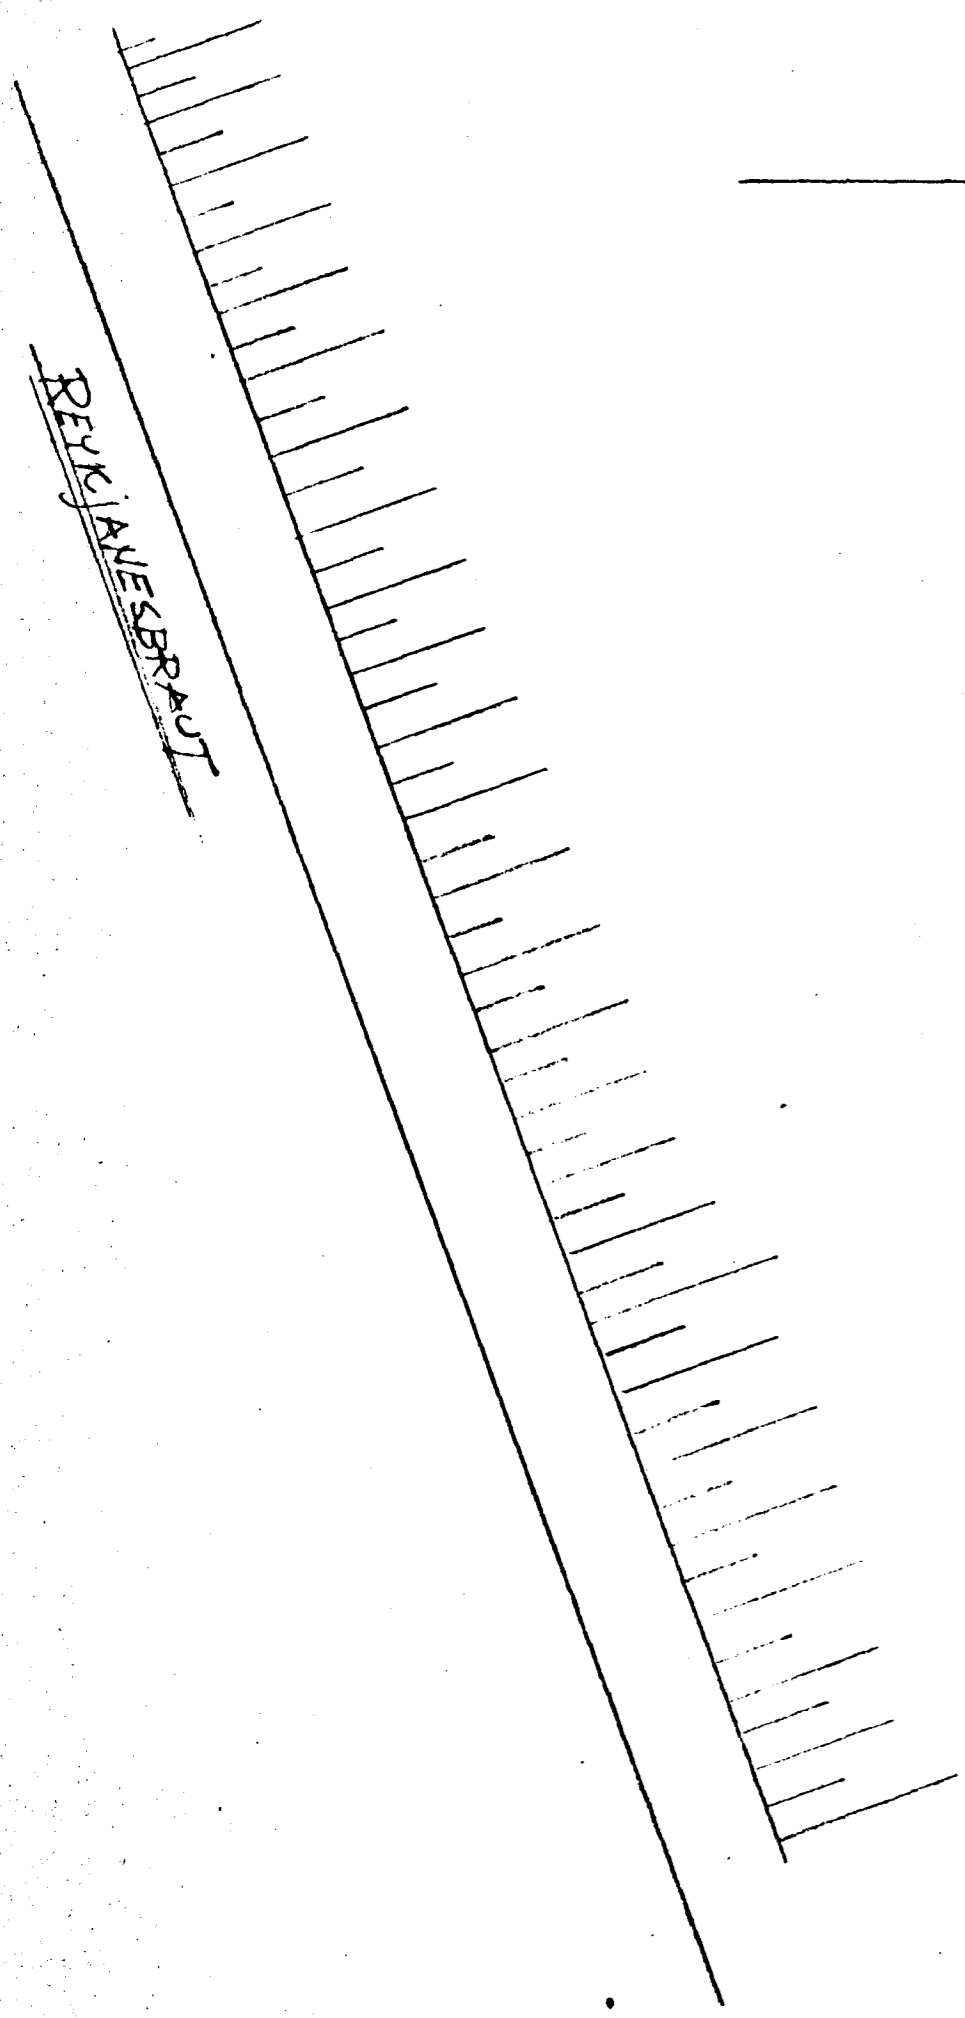

FAGRAKINN

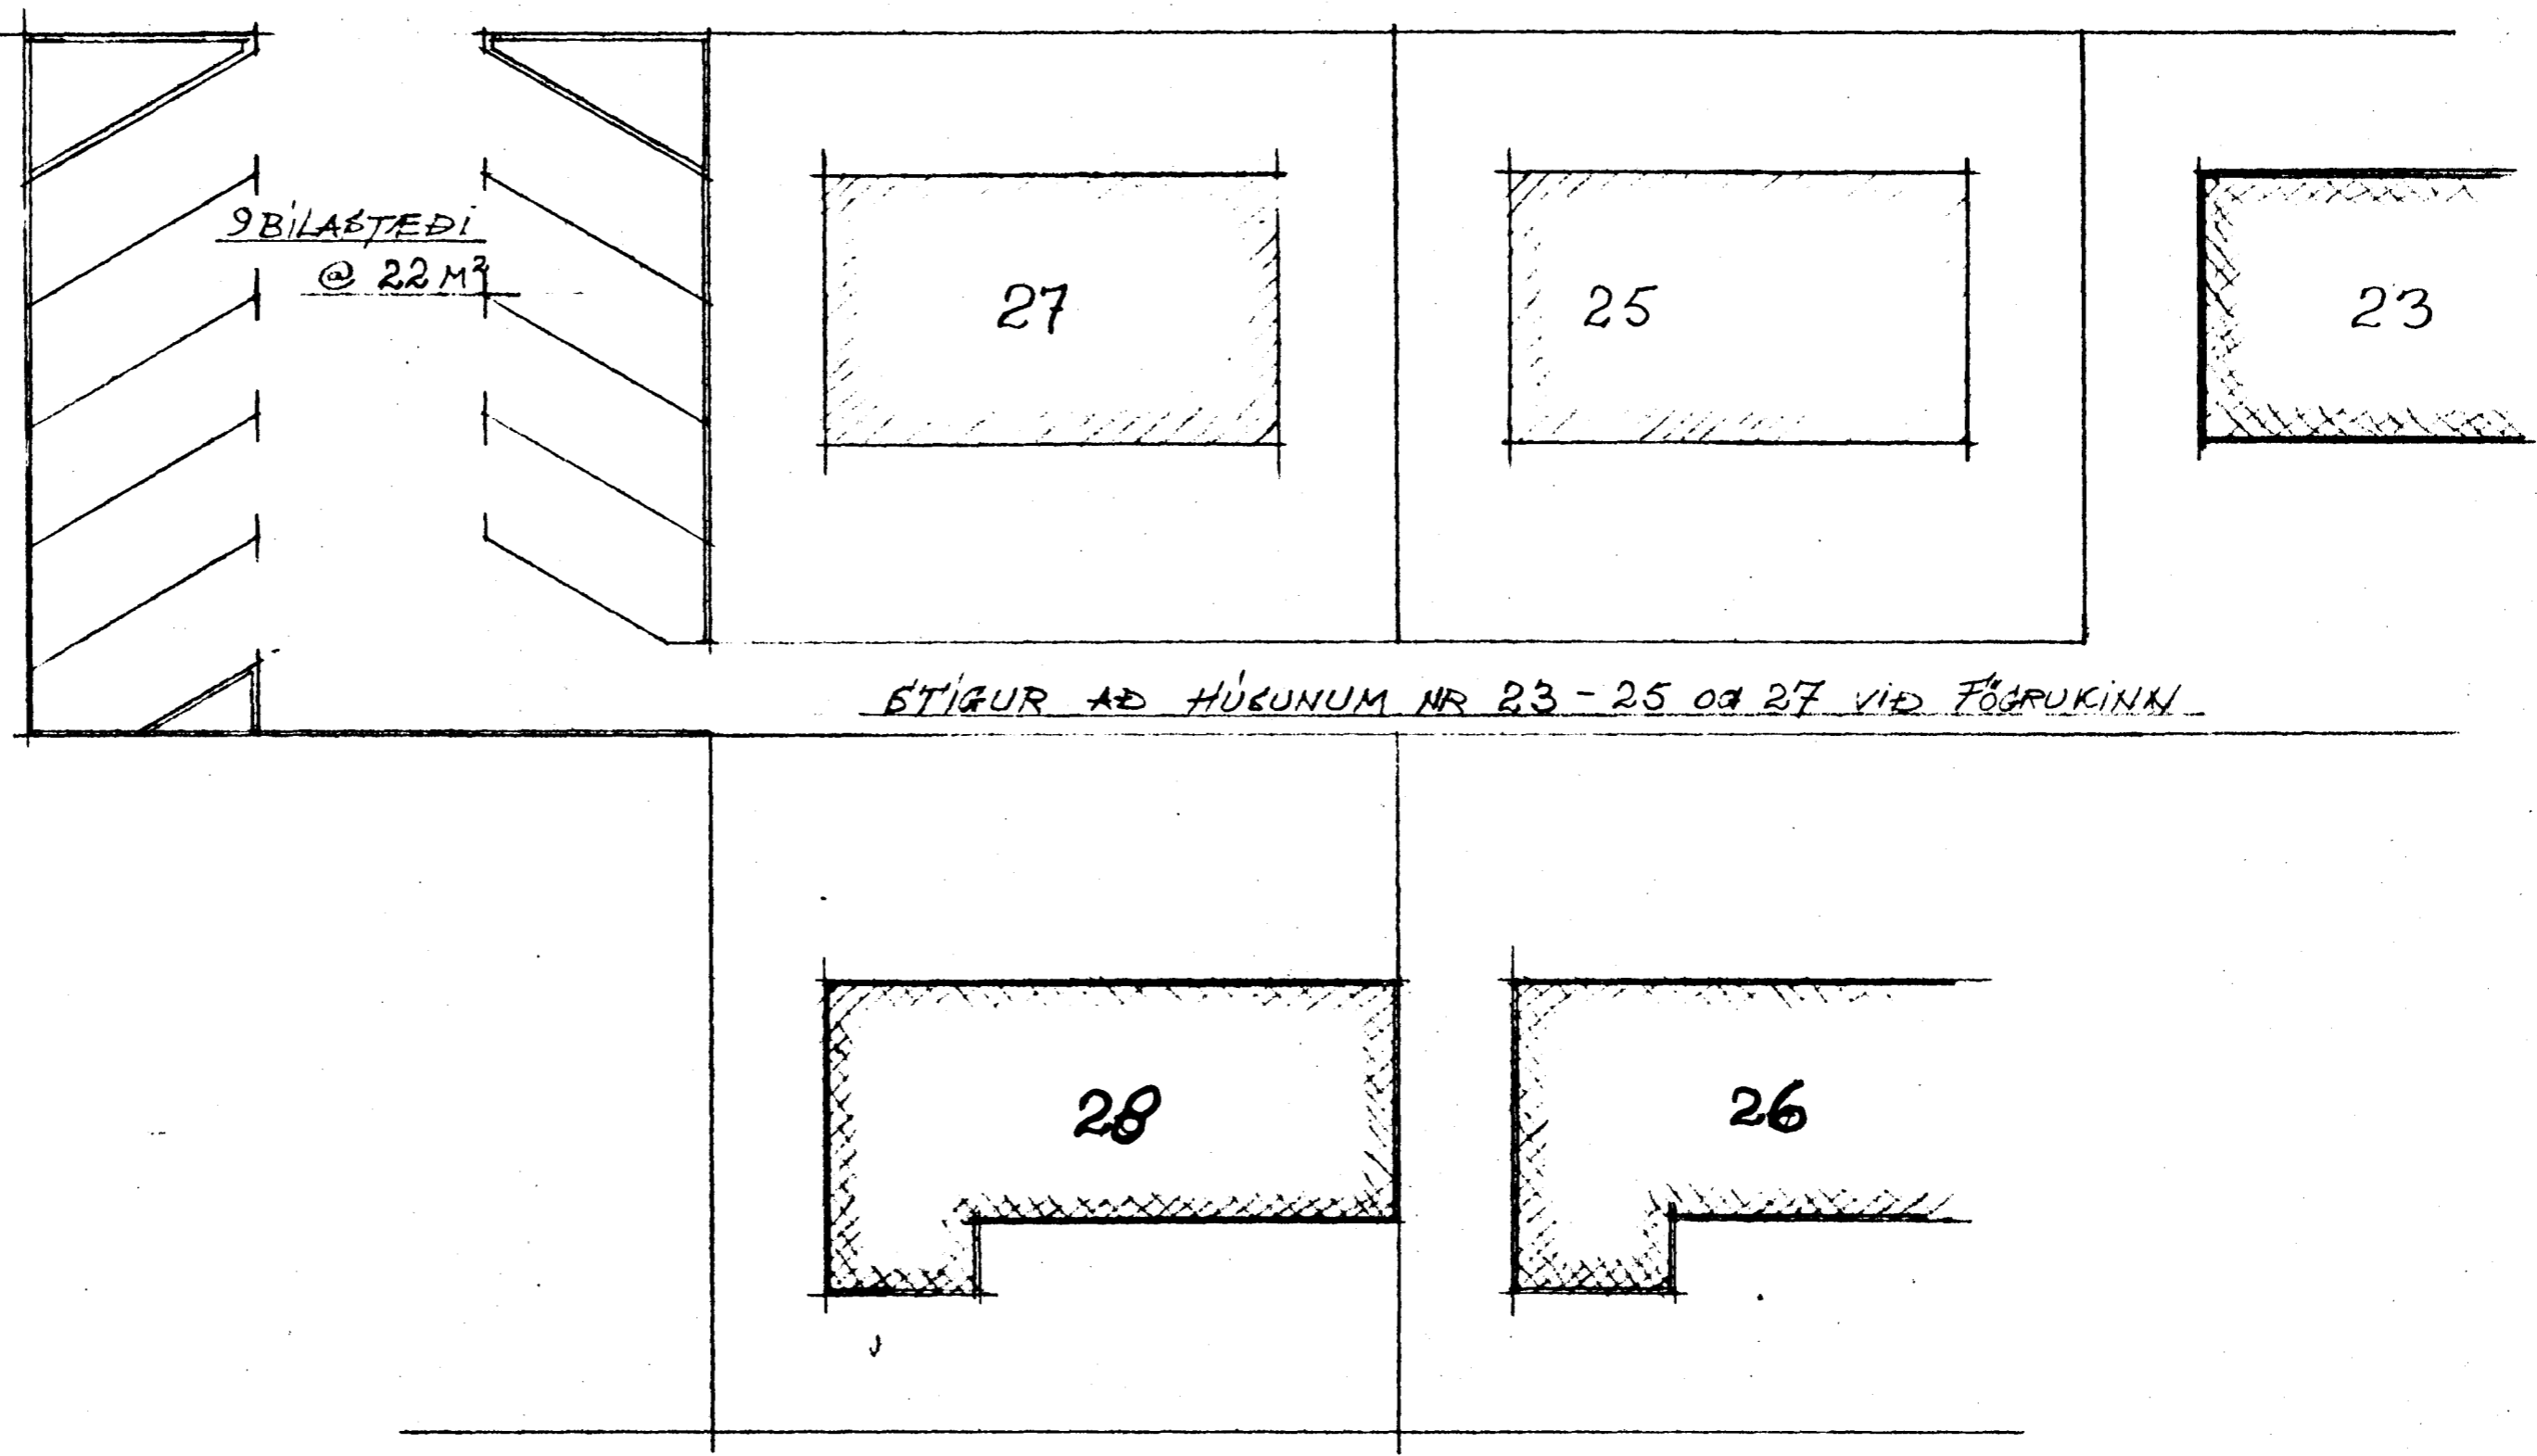

STÍGUR AÐ HÚSUNUM NR 23-25 OG 27 VIÐ FÖGRUKINN

LÆKJARKINN

BILASTEDI VIÐ HÚS SIGURLINNA PÉTURSSONAR
VIÐ FÖGRUKINN

Hafnarfjörði í maí 1969
Póskinn Sigurðsson F.T.F.I.