


PÍPUR Í VEGGEINDAUGRÖÐ

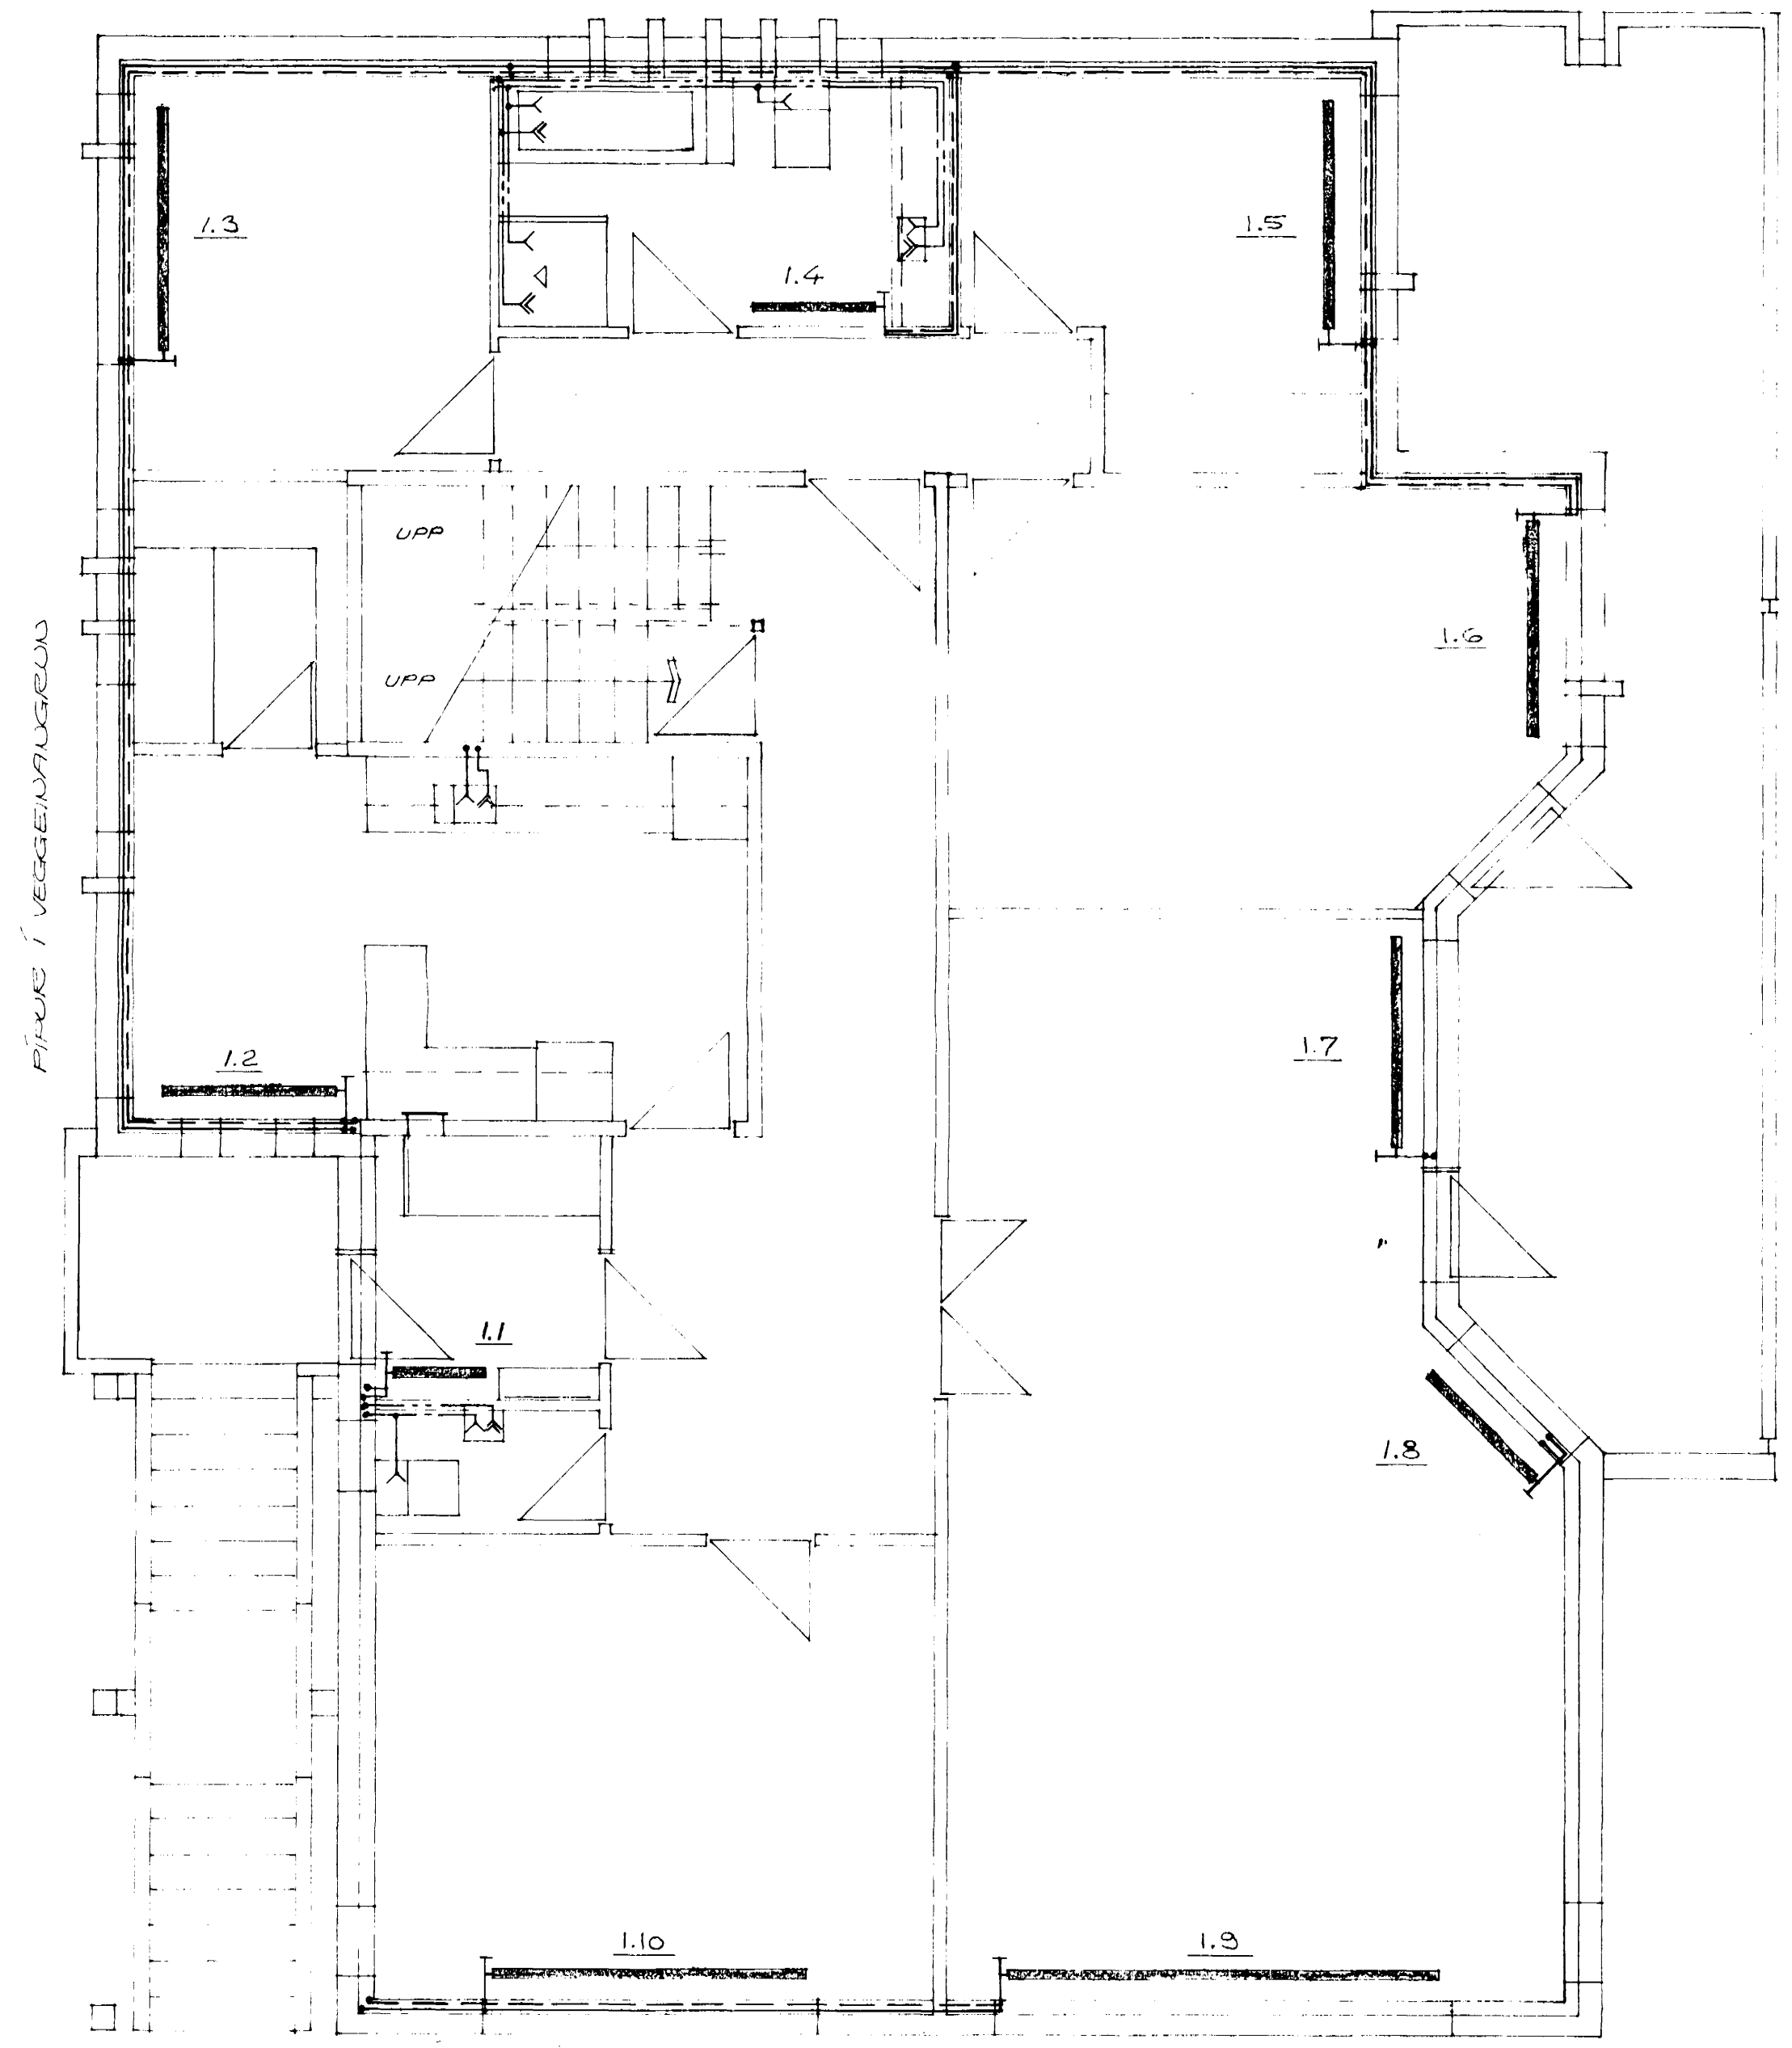

PÍPUR Í VEGGEINDAUGRÖÐ

PÍPUR Í VEGGEINDAUGRÖÐ

GRÖÐUMÍÐ HÆÐAR M=1:50

FAGRIHVAMMUR NR. 10
 HAFNARFJARDI Í SEPTEMBER 1979
 AÐVARFRAUNI 47 50587
 HITA OG NEYSLUVATJUSLÖG
 Á HÆÐ - GRÖÐUMÍÐ
1980 Samtökin