
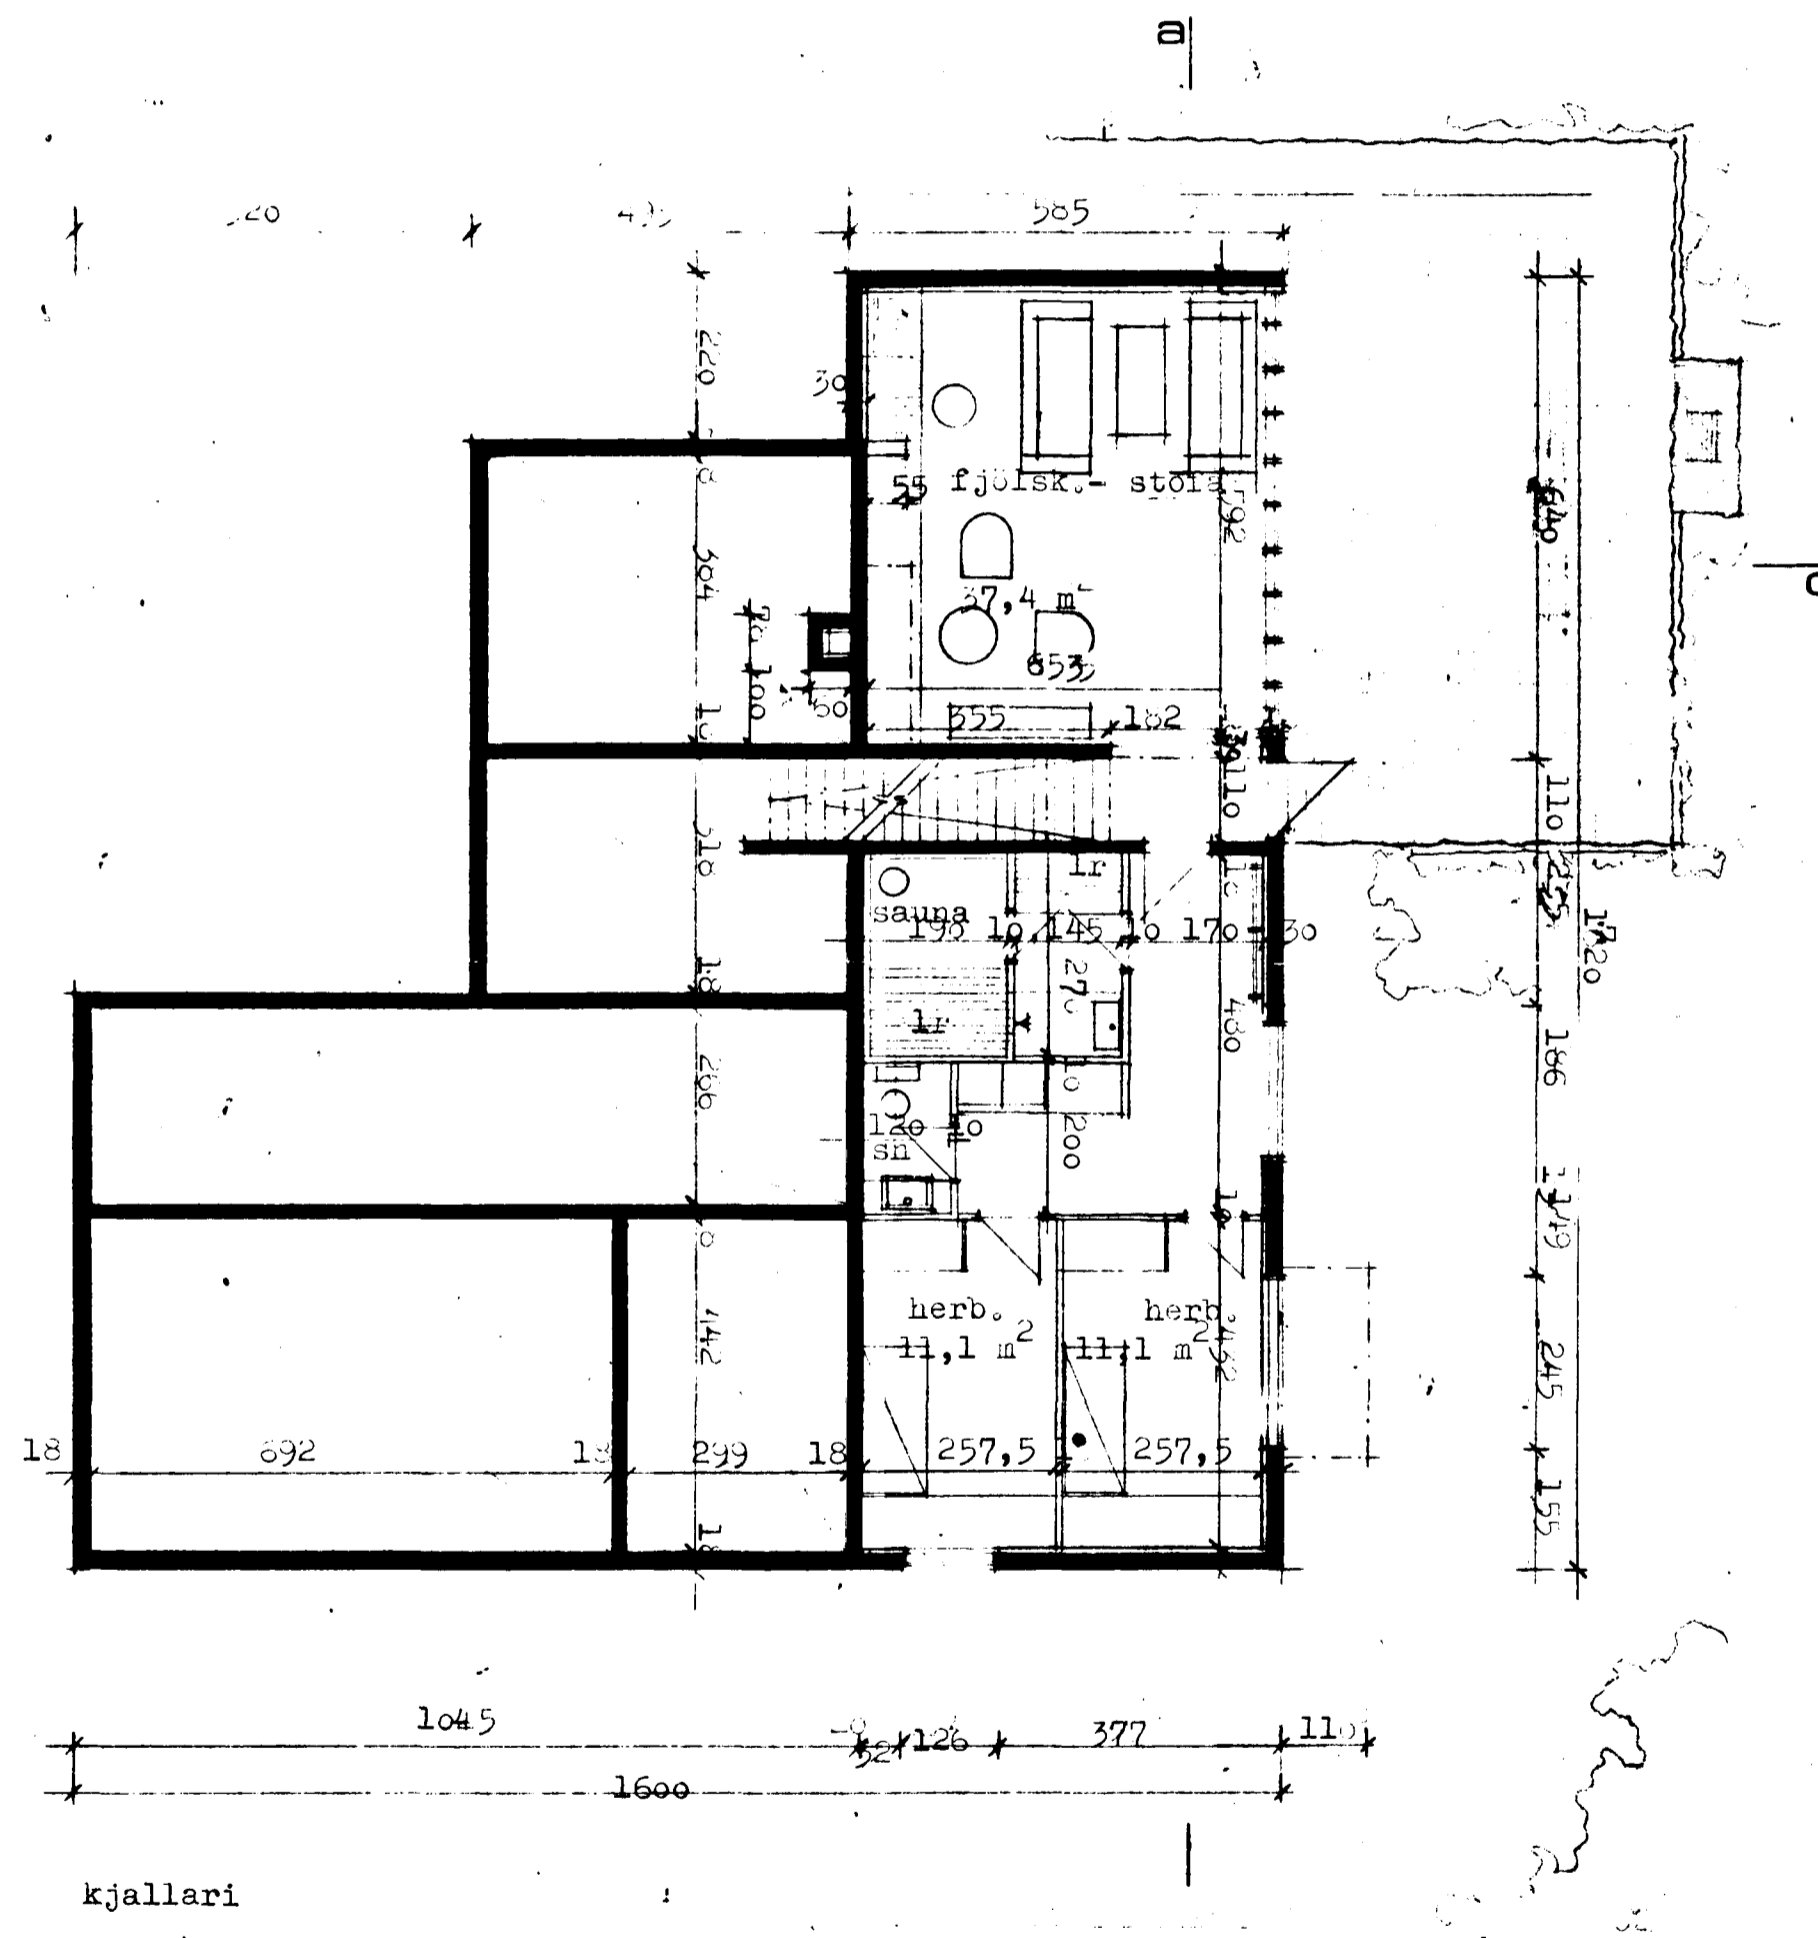


Samþykkt á fundi bygginga-  
nefndar þ. 17/10/79  
þ. 20/2/80  
BYGGINGAFULLTRÚINN  
Í HAFNAREIRDI

Ganga skal frá opnu  
eldfæði í samráði við  
stökuvilldóttúra

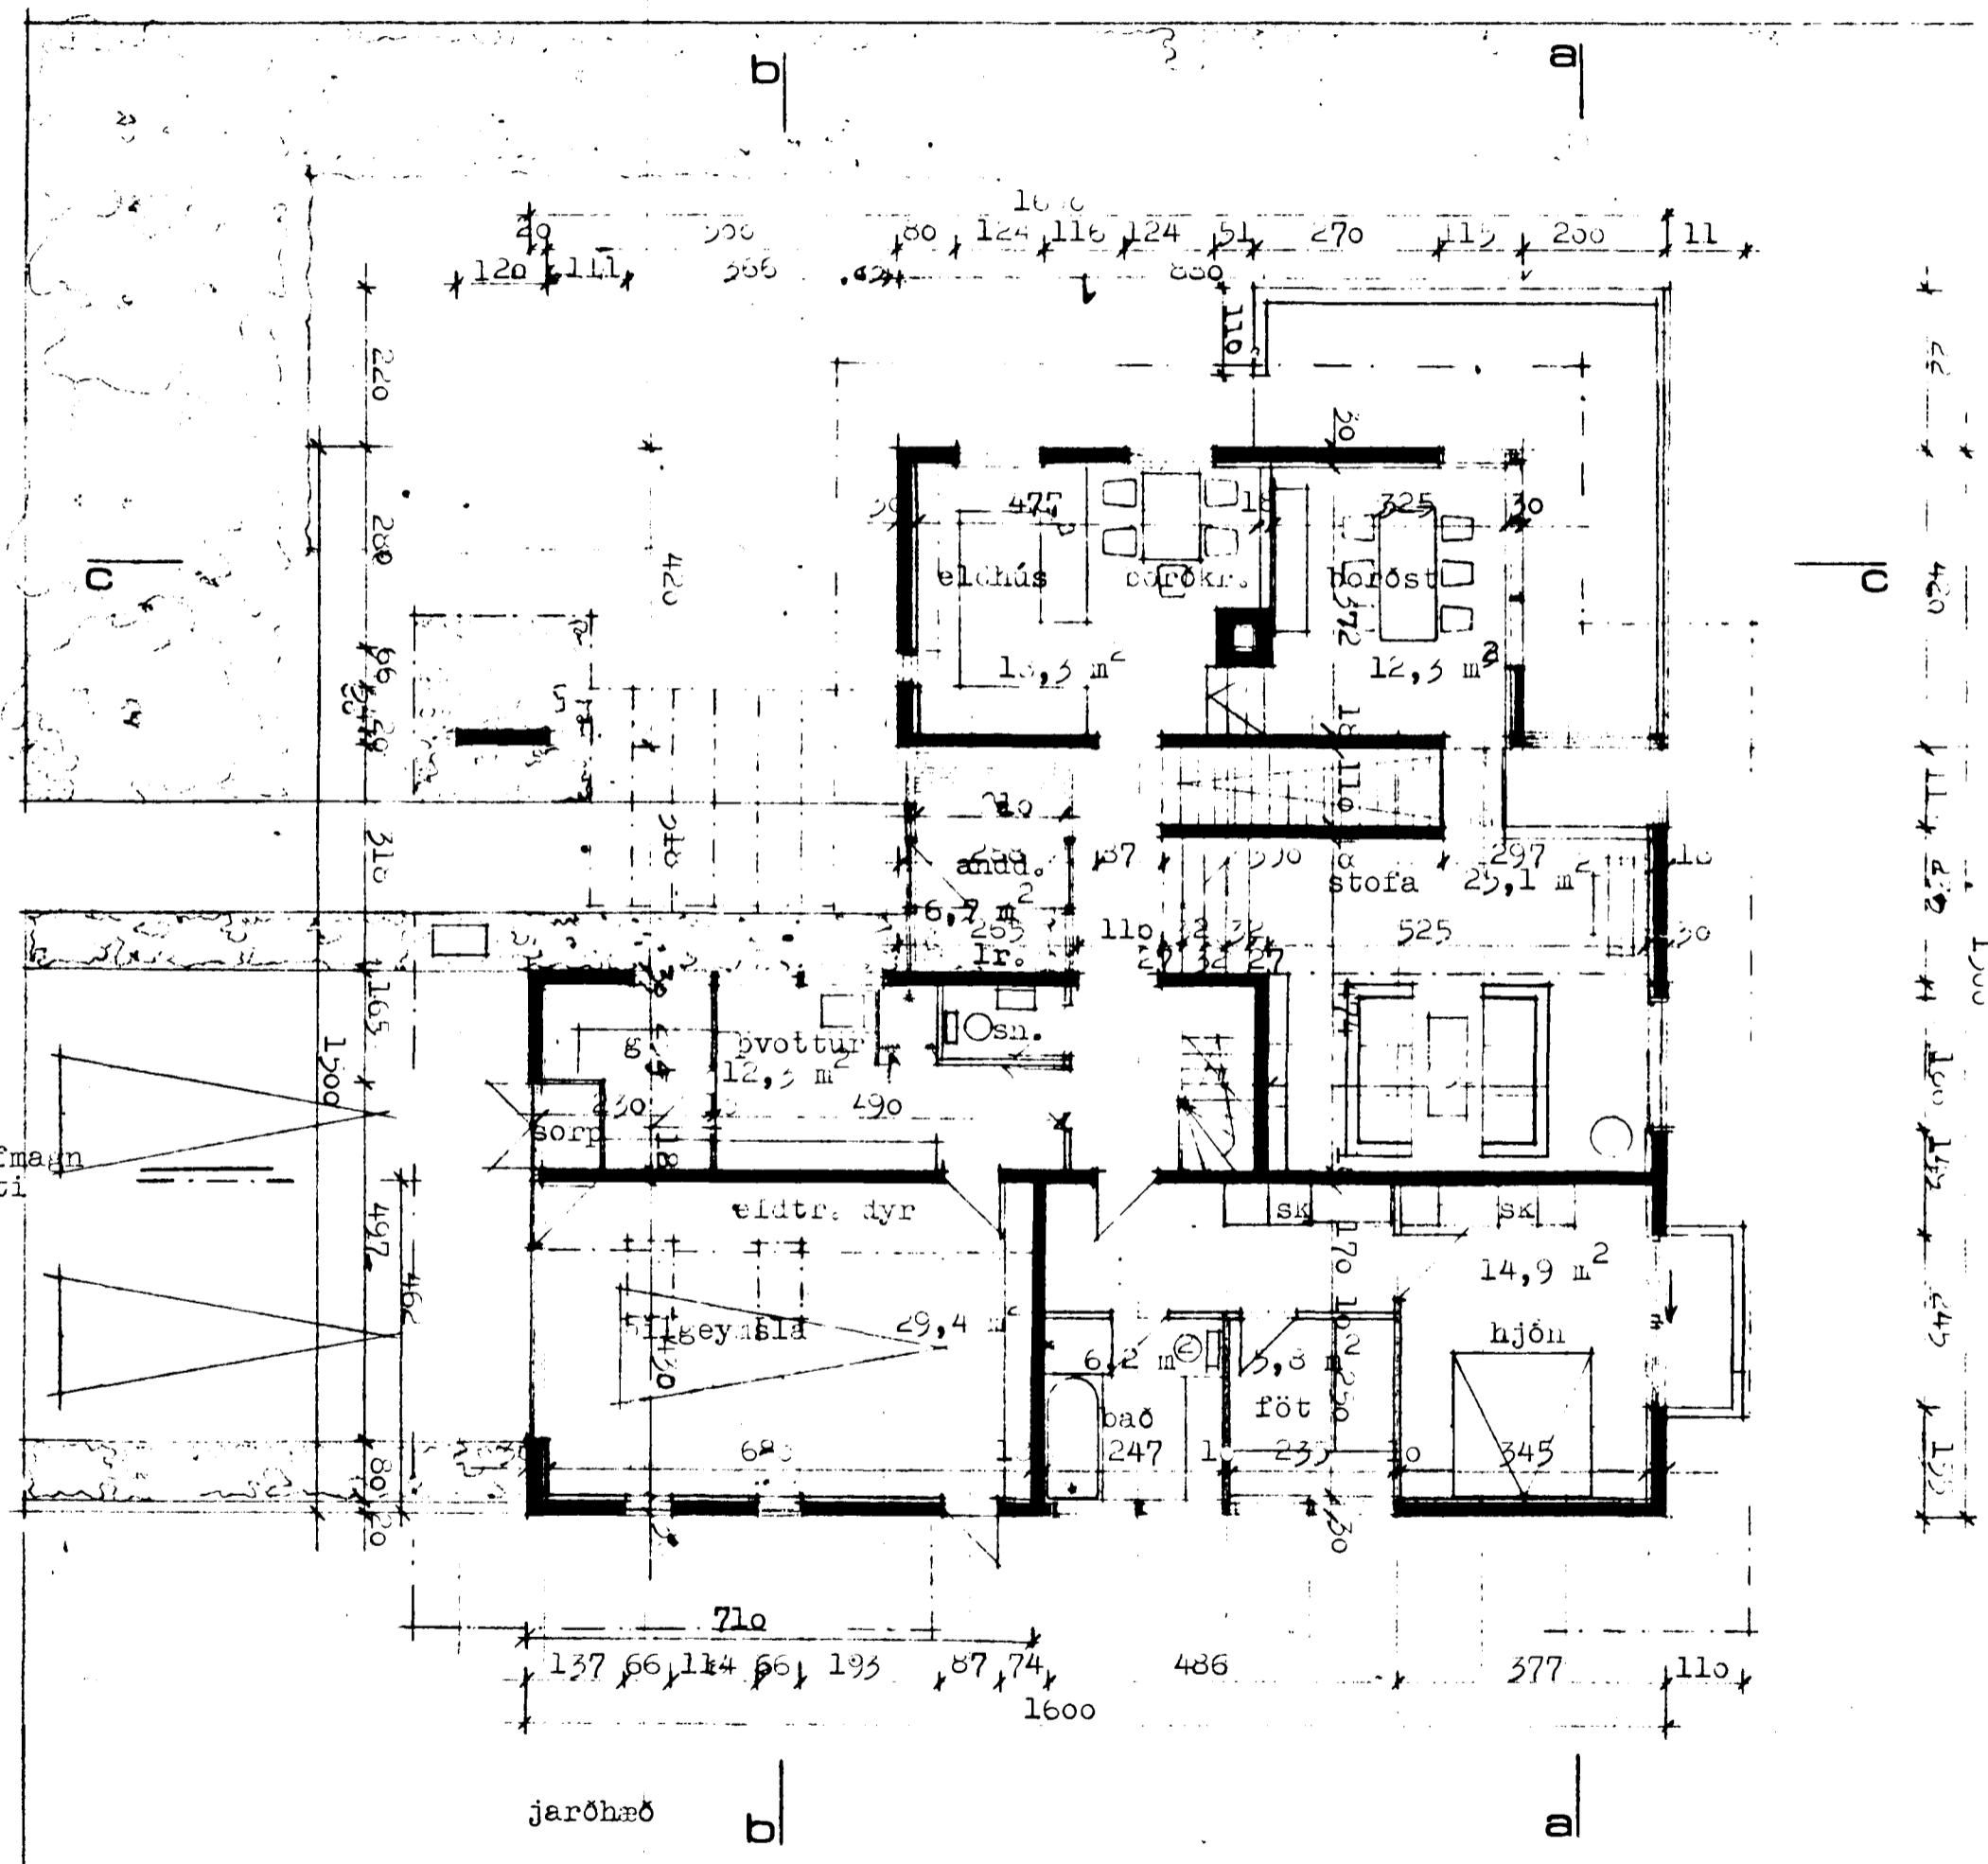

stærðir:	jarðhæð	161,5 m <sup>2</sup>	brúttó	147,6 nettó	par af 22,8 m <sup>2</sup> geymsla og þvottur m. loft hæð 220.
	kjallari	35,6 m <sup>2</sup>	-	84,2 -	
	bilgeymsla	32,8 m <sup>2</sup>	-	29,2 -	

nýtingarhlutfall 0,308.

239,9 m <sup>2</sup>	brúttó	239,0 nettó	mús alls 932,2 m <sup>3</sup> bilgeymsla 17,8 m <sup>3</sup>
----------------------	--------	-------------	--

Fagrihvammur 11 Hafnarfirði o2  
grunnmyndir 1:100  
Einar V. Tryggvason  
Einar V. Tryggvason arkitekt fal  
Teiknistofan Þverholti Mos. s. 66110 17 09 79