



Samþykkt á fundi bygginga-  
nefndar þ. 17. 10. 79  
20/2 19 90  
BYGGINGAFULLTRÚINN  
Í HAFNARFIRÐI


Ganga skal frá önnu  
eldstæði í samráði við  
slökkviliðsliðjóra

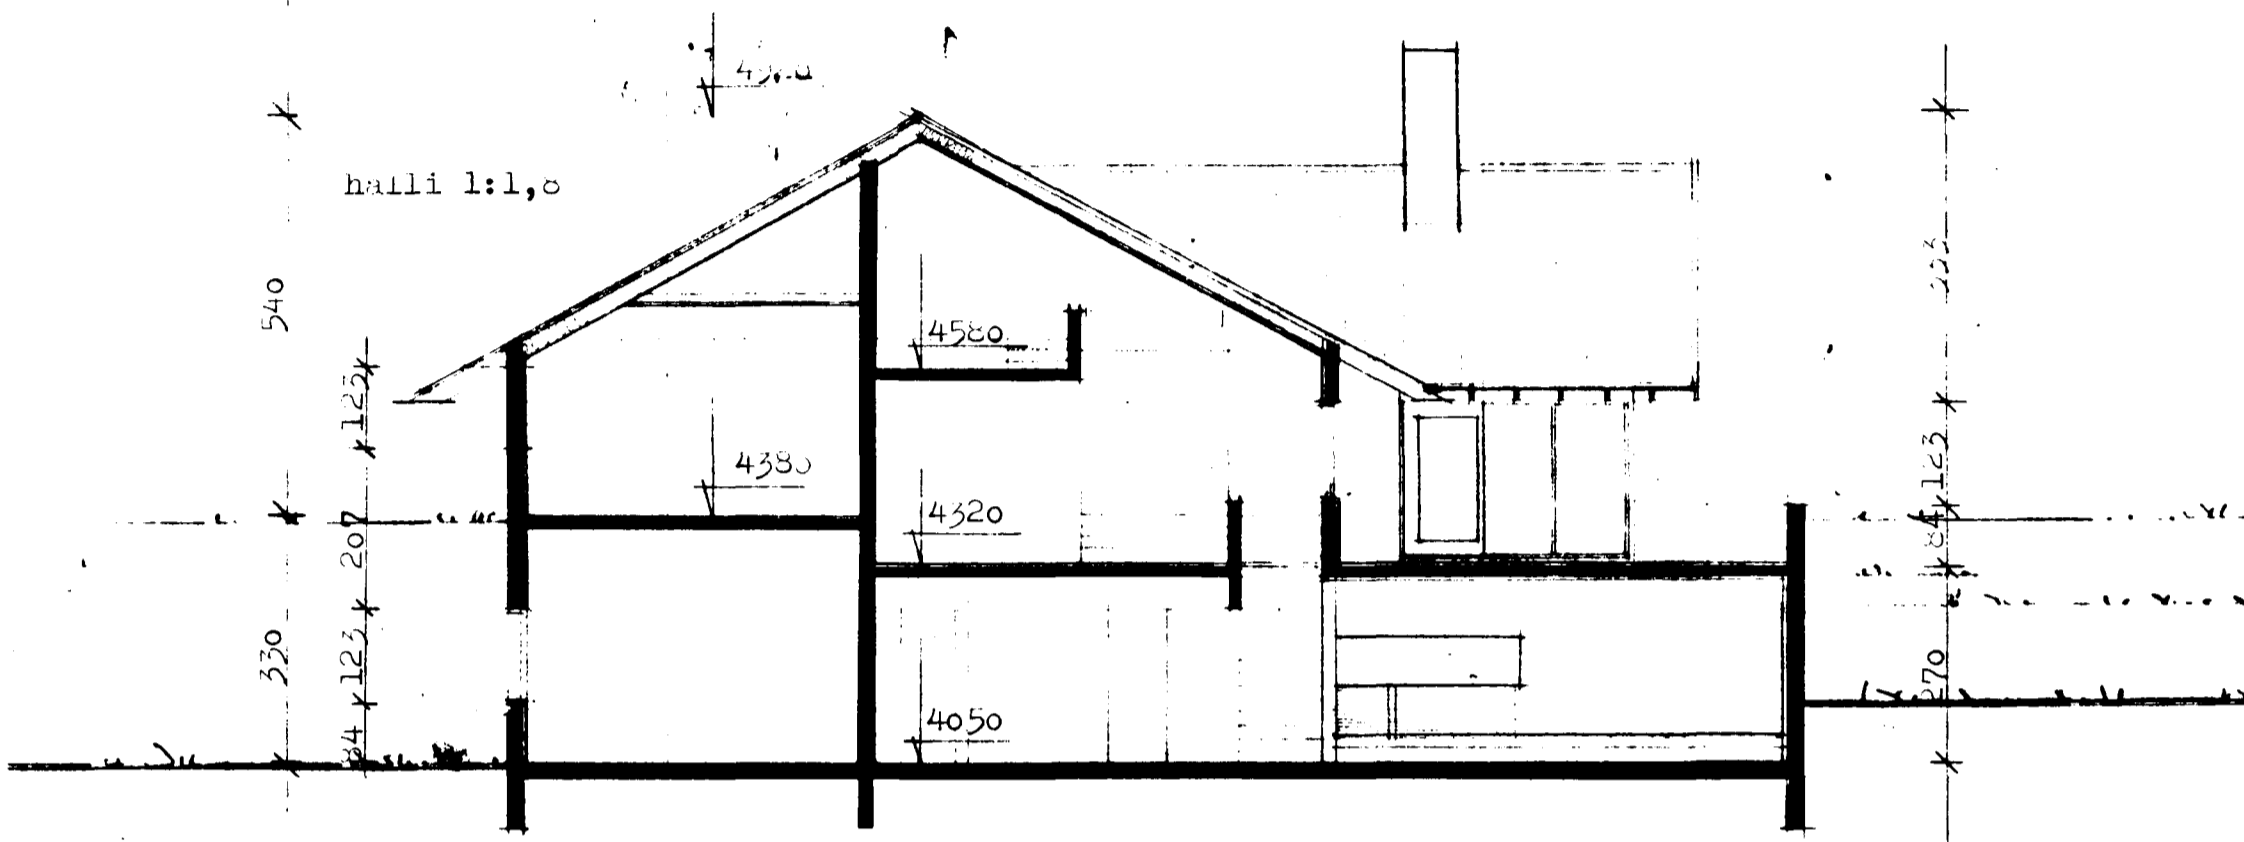

snið A-A

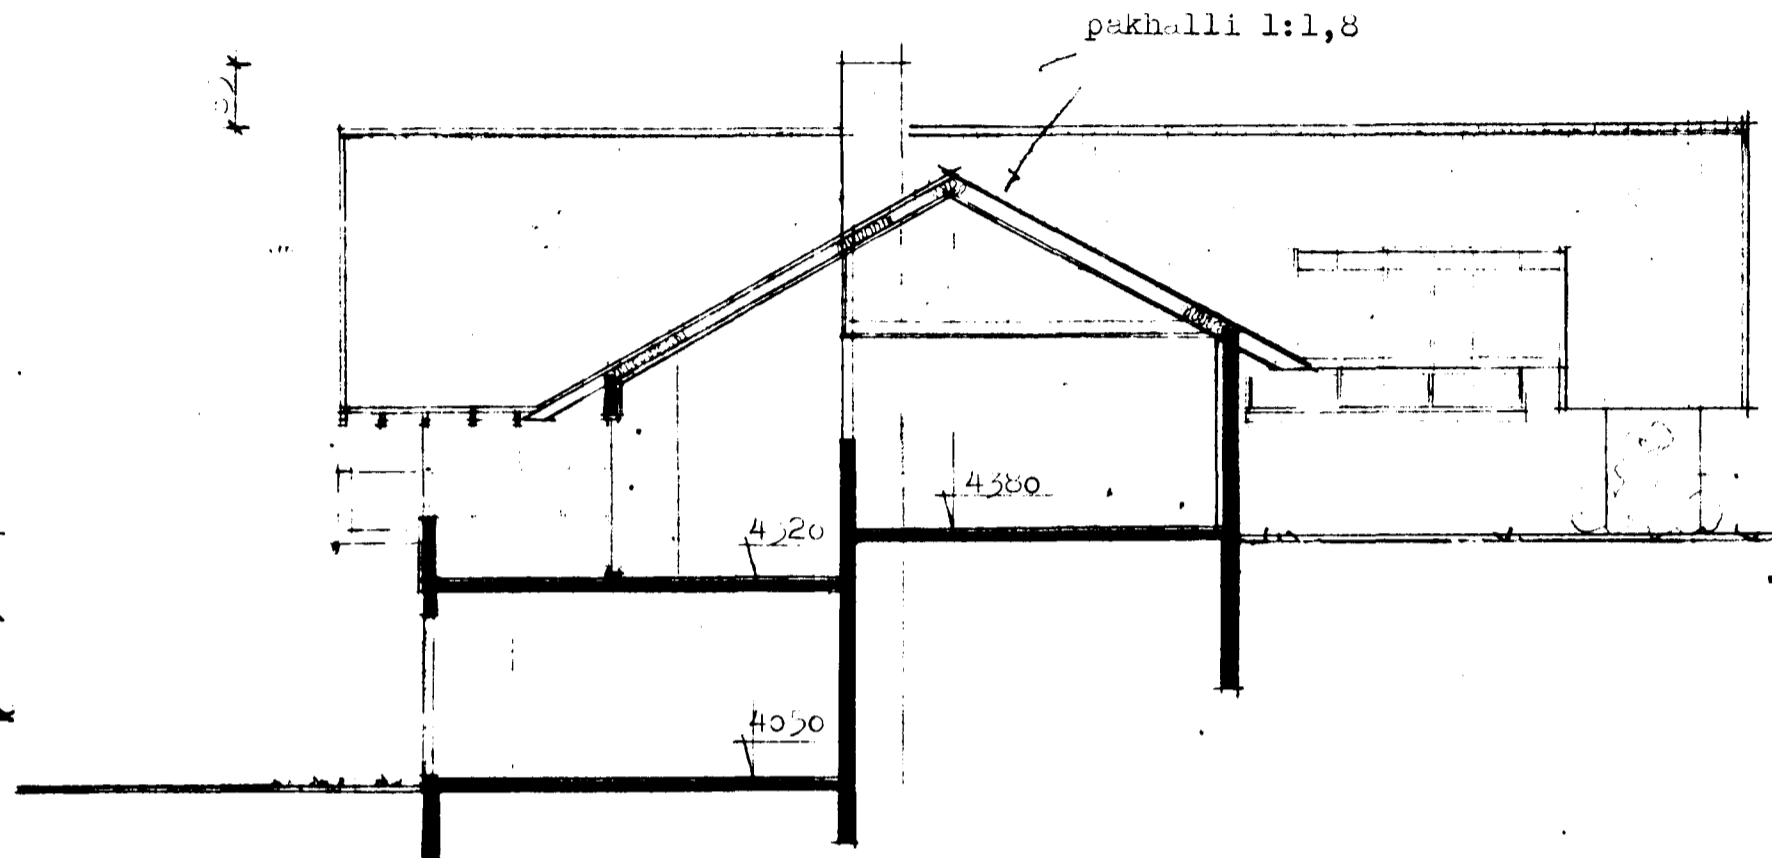

snið C-C

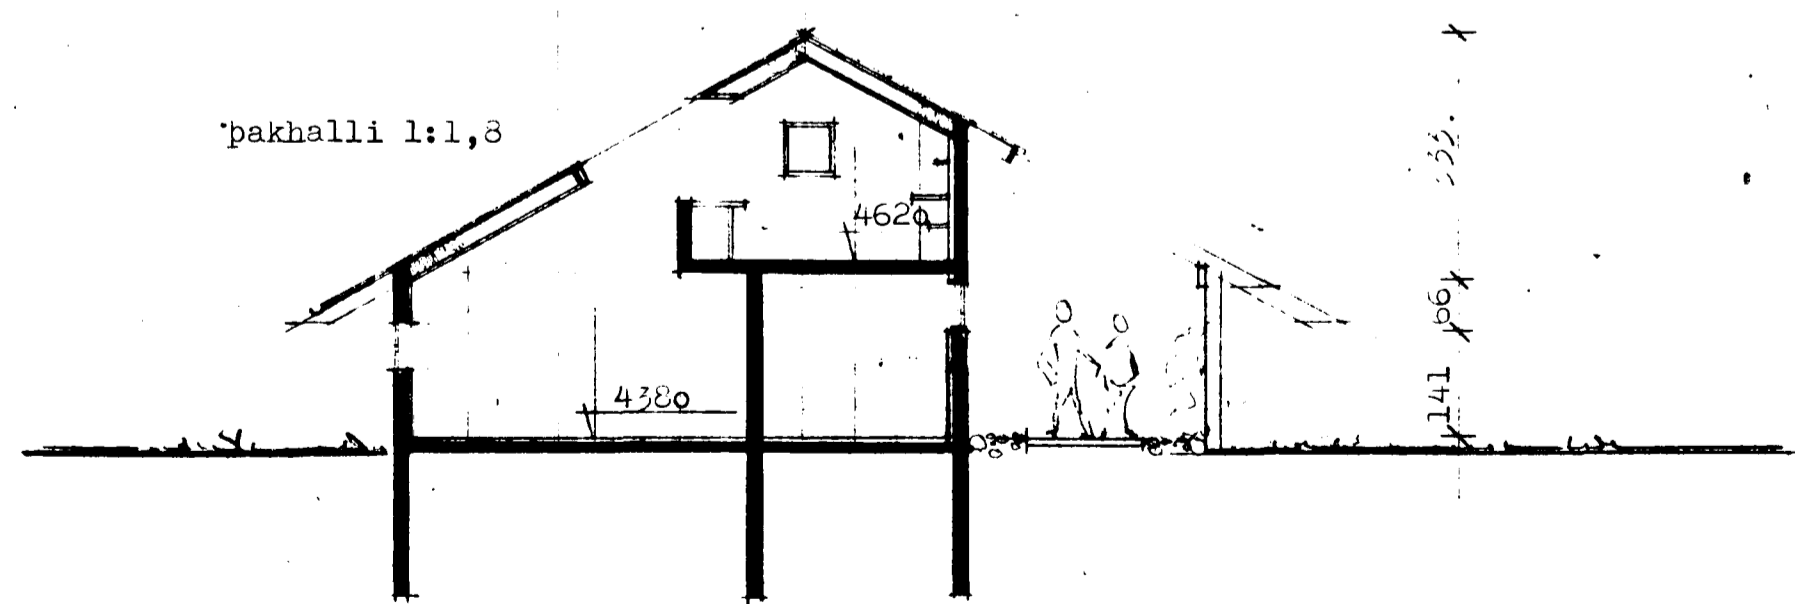

snið B-B