

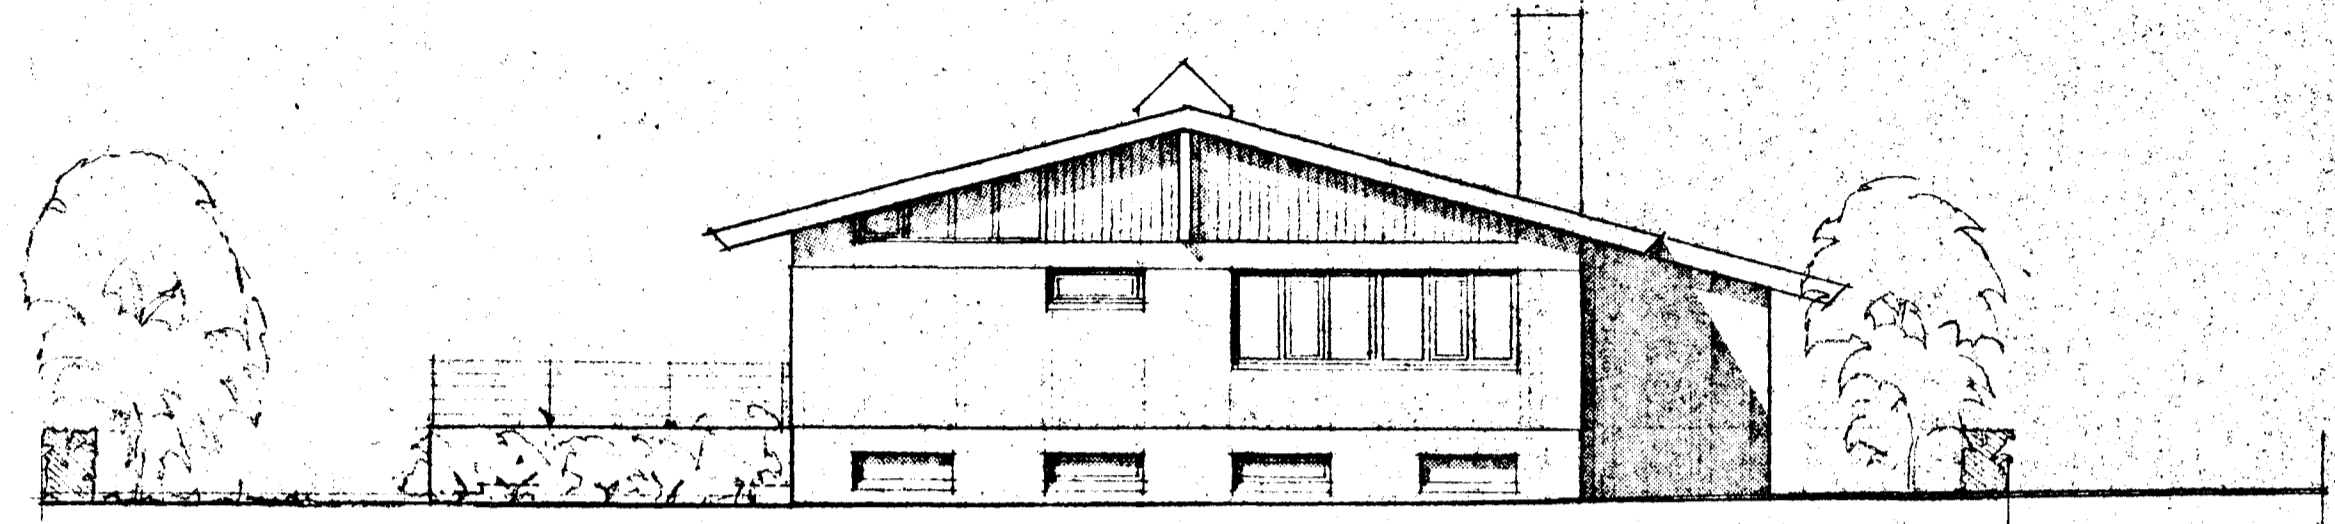


Samþykkt á fundi bygginga-
nefndar þ. 17/9/1980
BYGGINGAFULLTRÚINN
Í HAFNARFIRÐI
E. Jónsson

Gagna skal frá önnur
einfliki í samráði við
stjórnunara

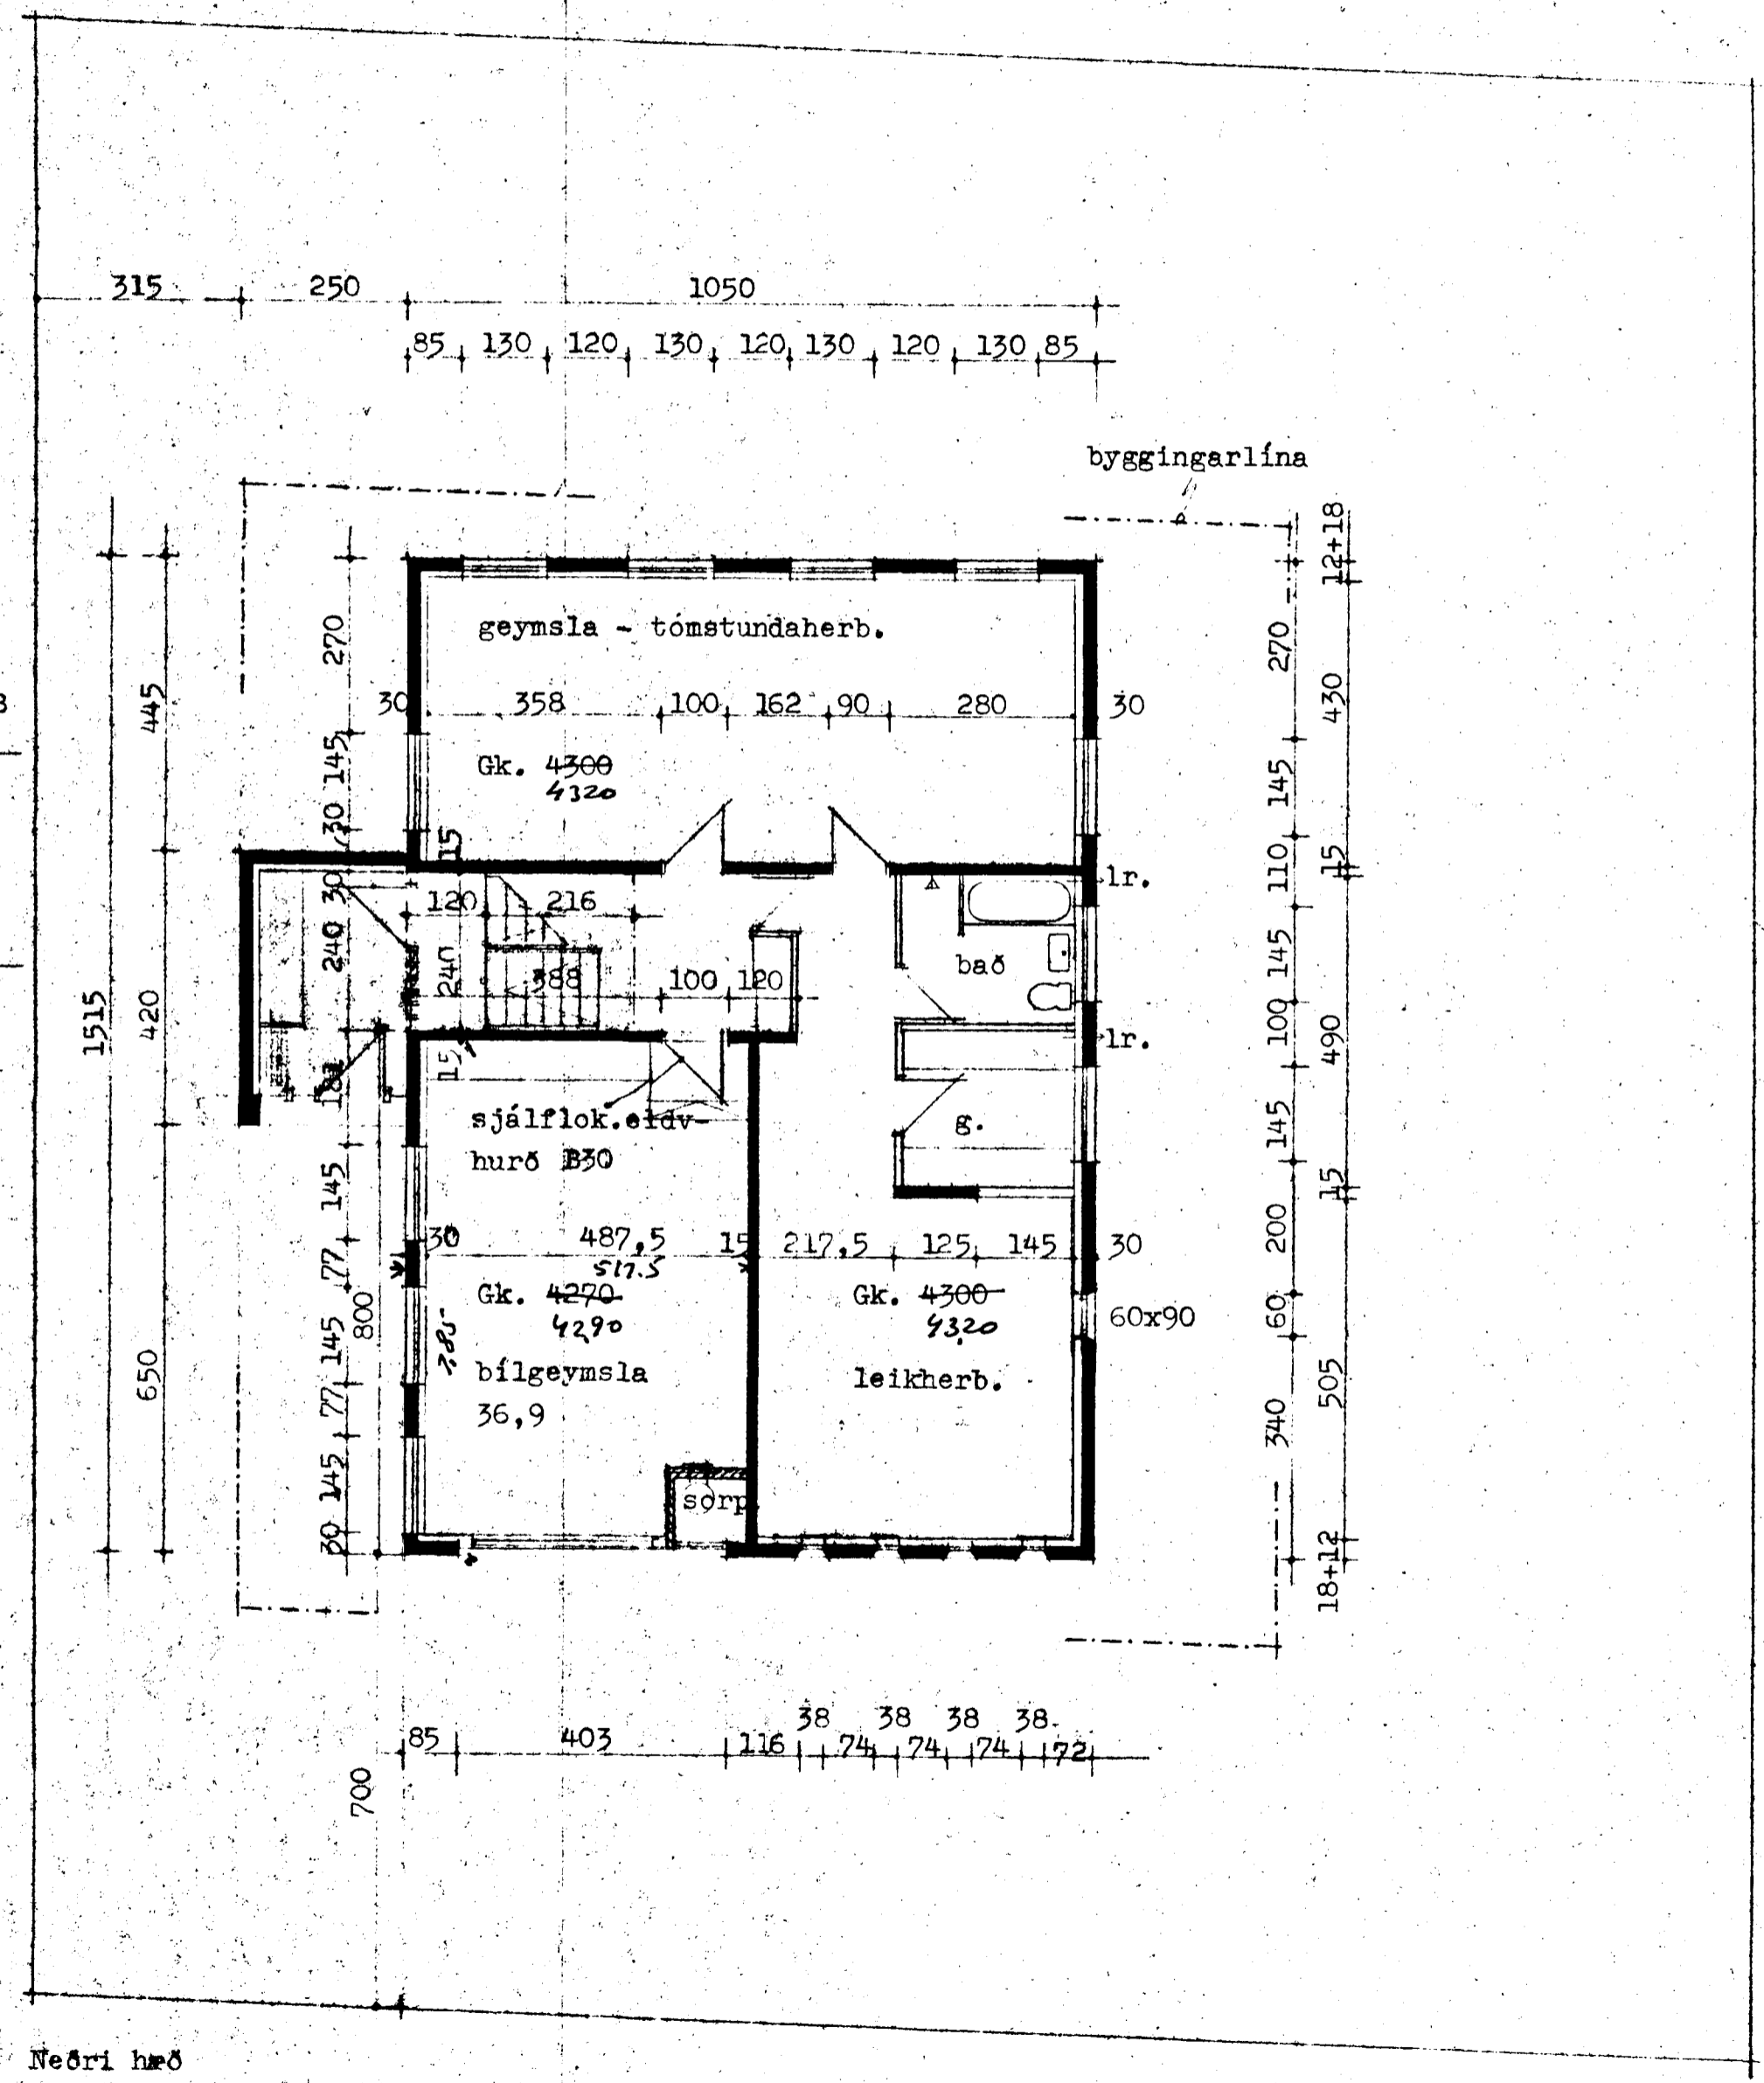

B
A

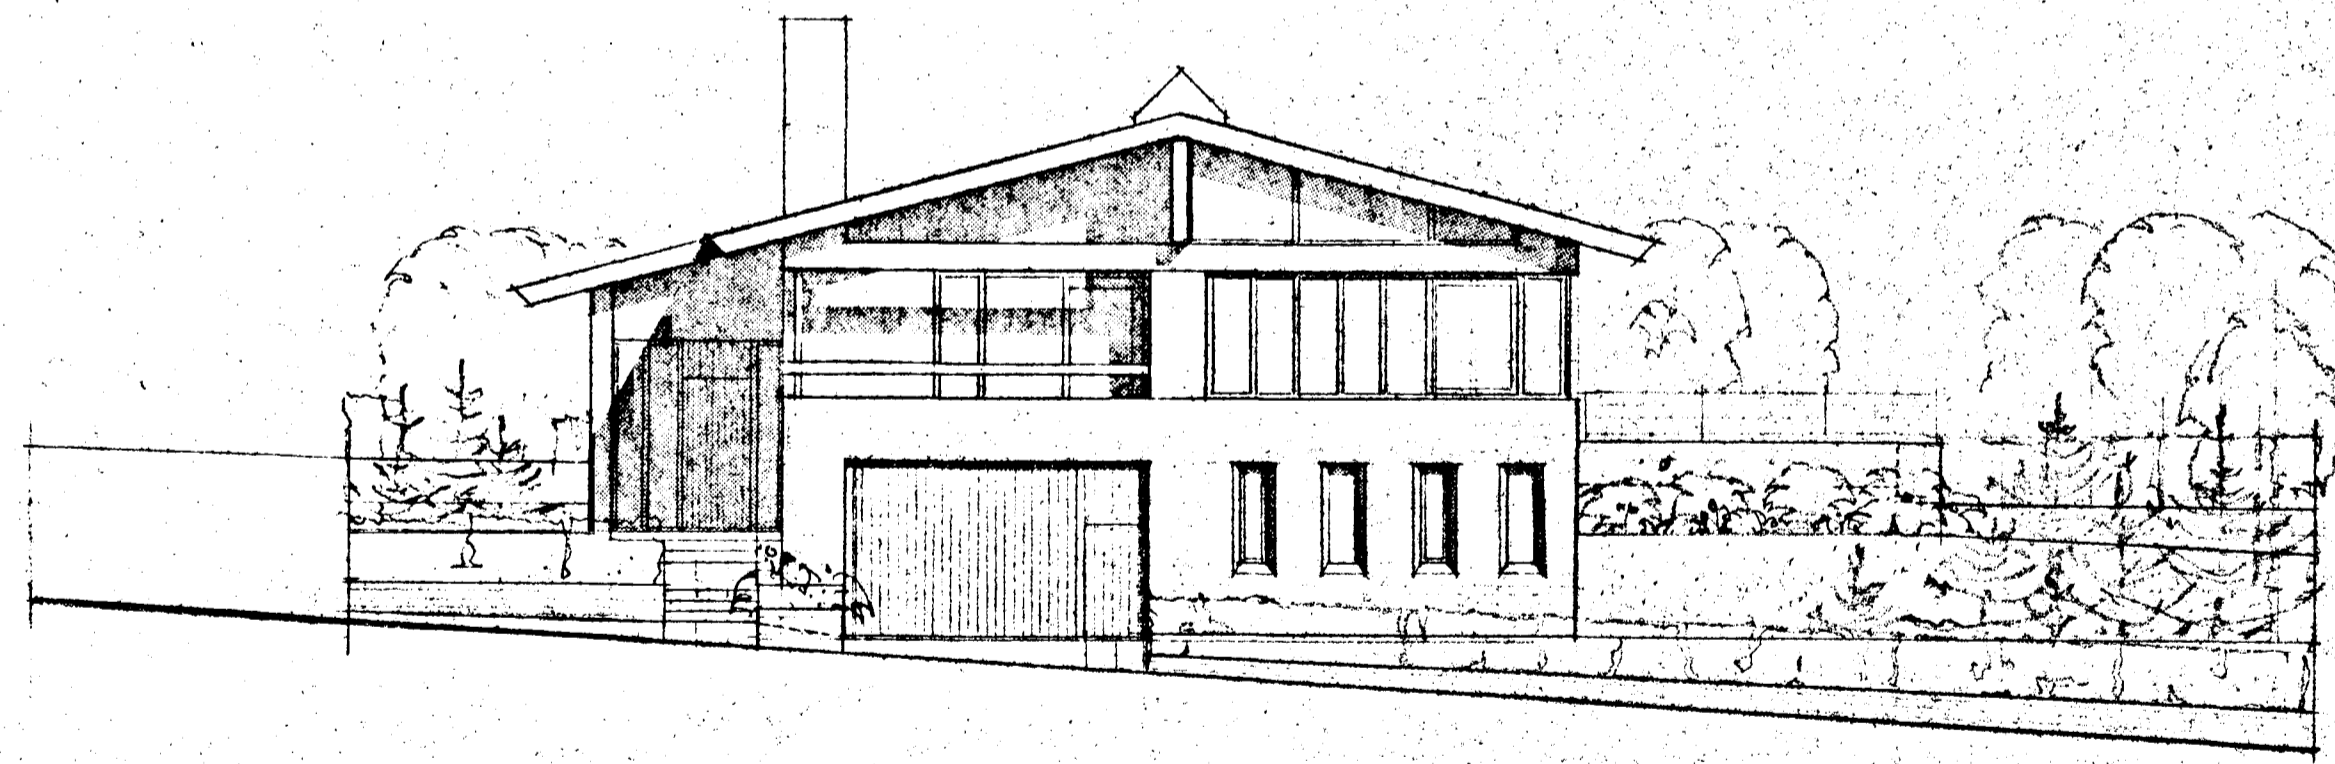

Breytt 23-05-80

Neðri hæð

Þagrhvammur 12	nr. 11
grunnmynd neðri hæðar, gaflar útlit	m. 1:100
Manfréð Vilhjálmsson og	
Þorvaldur S. Þorvaldsson arkitektar að	R. 10-03-80
Bergstaðastræti 52 sími 21385	