


Samþykkt á fundi
bygginganefndar þann
14 AUG. 1996


Byggingafulltrúinn í Hafnarfirði
Erlundur Hjálmarsson

CAZHU

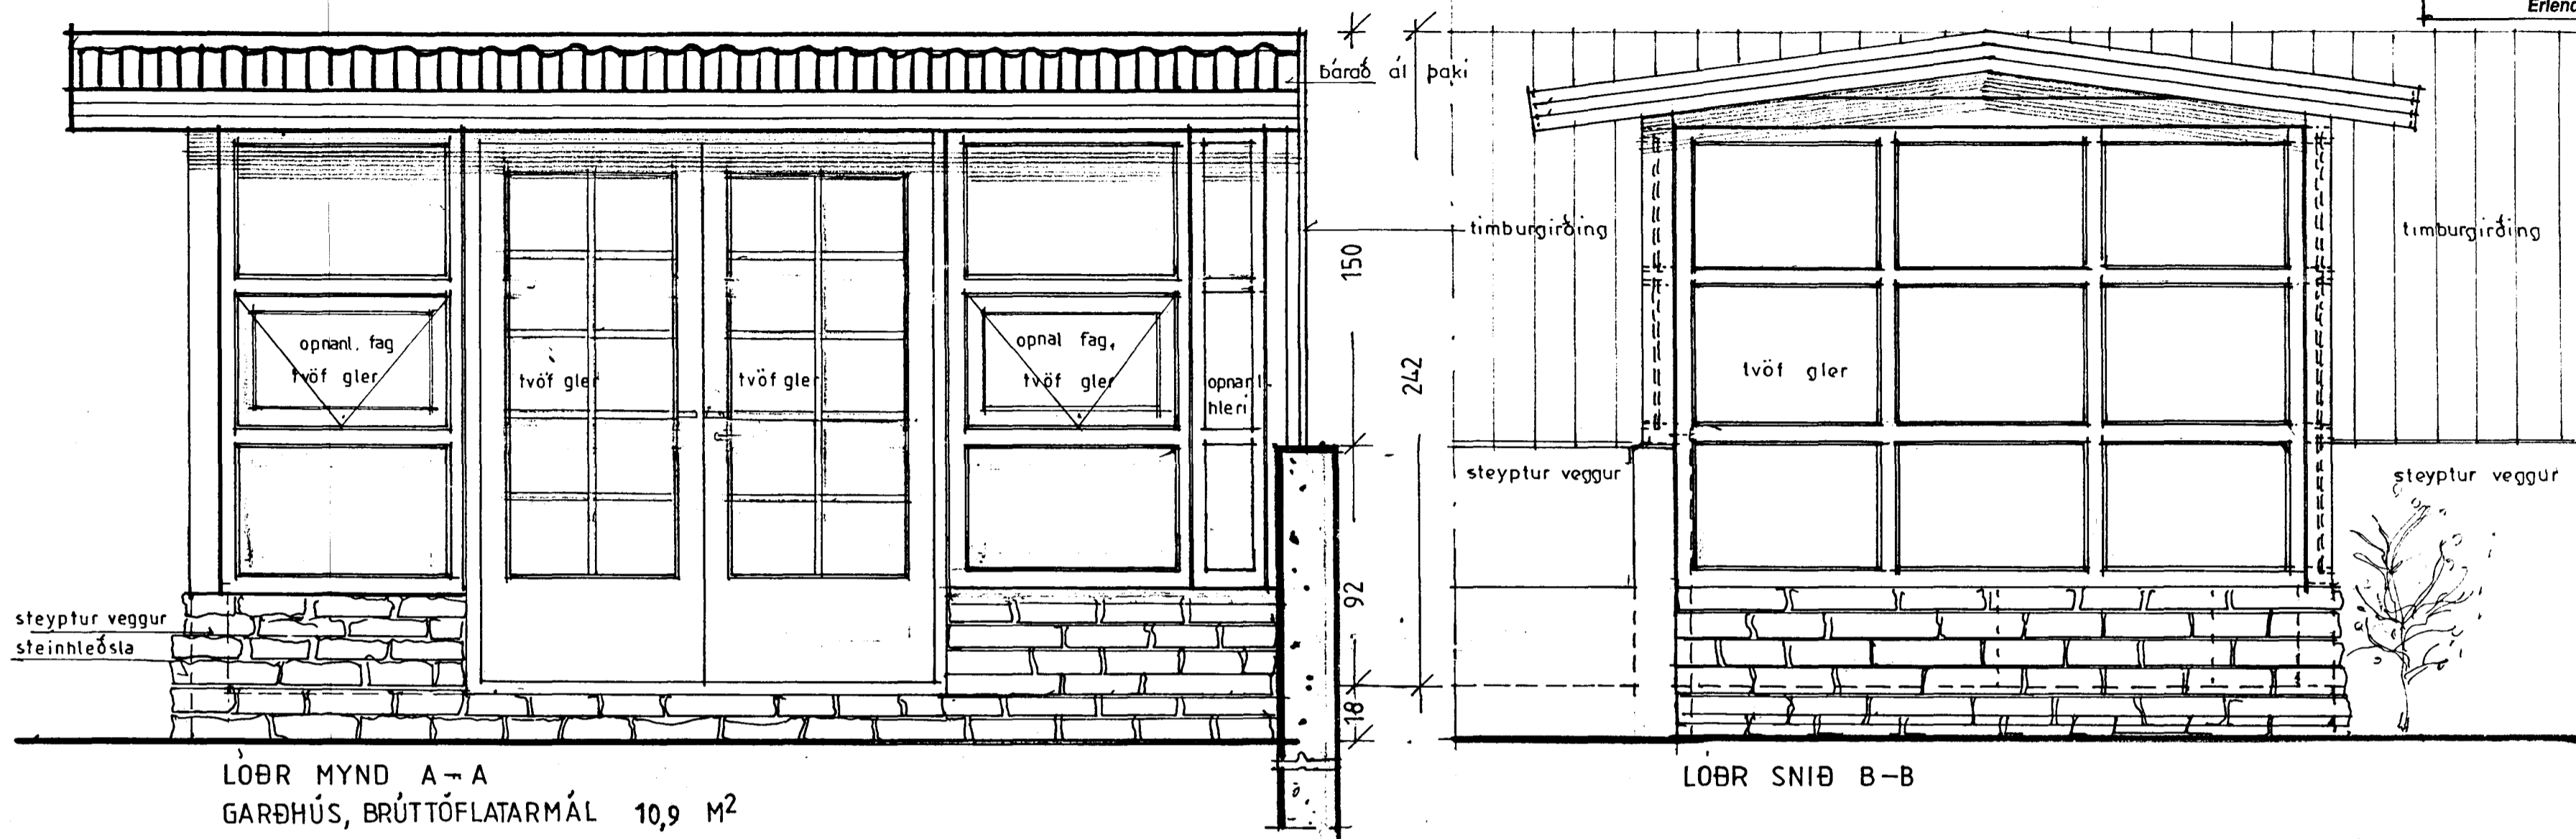

LÖBR MYND A-A
GARÐHÚS, BRÚTTÓFLATARMÁL 10,9 M²

LÖBR SNIÐ B-B

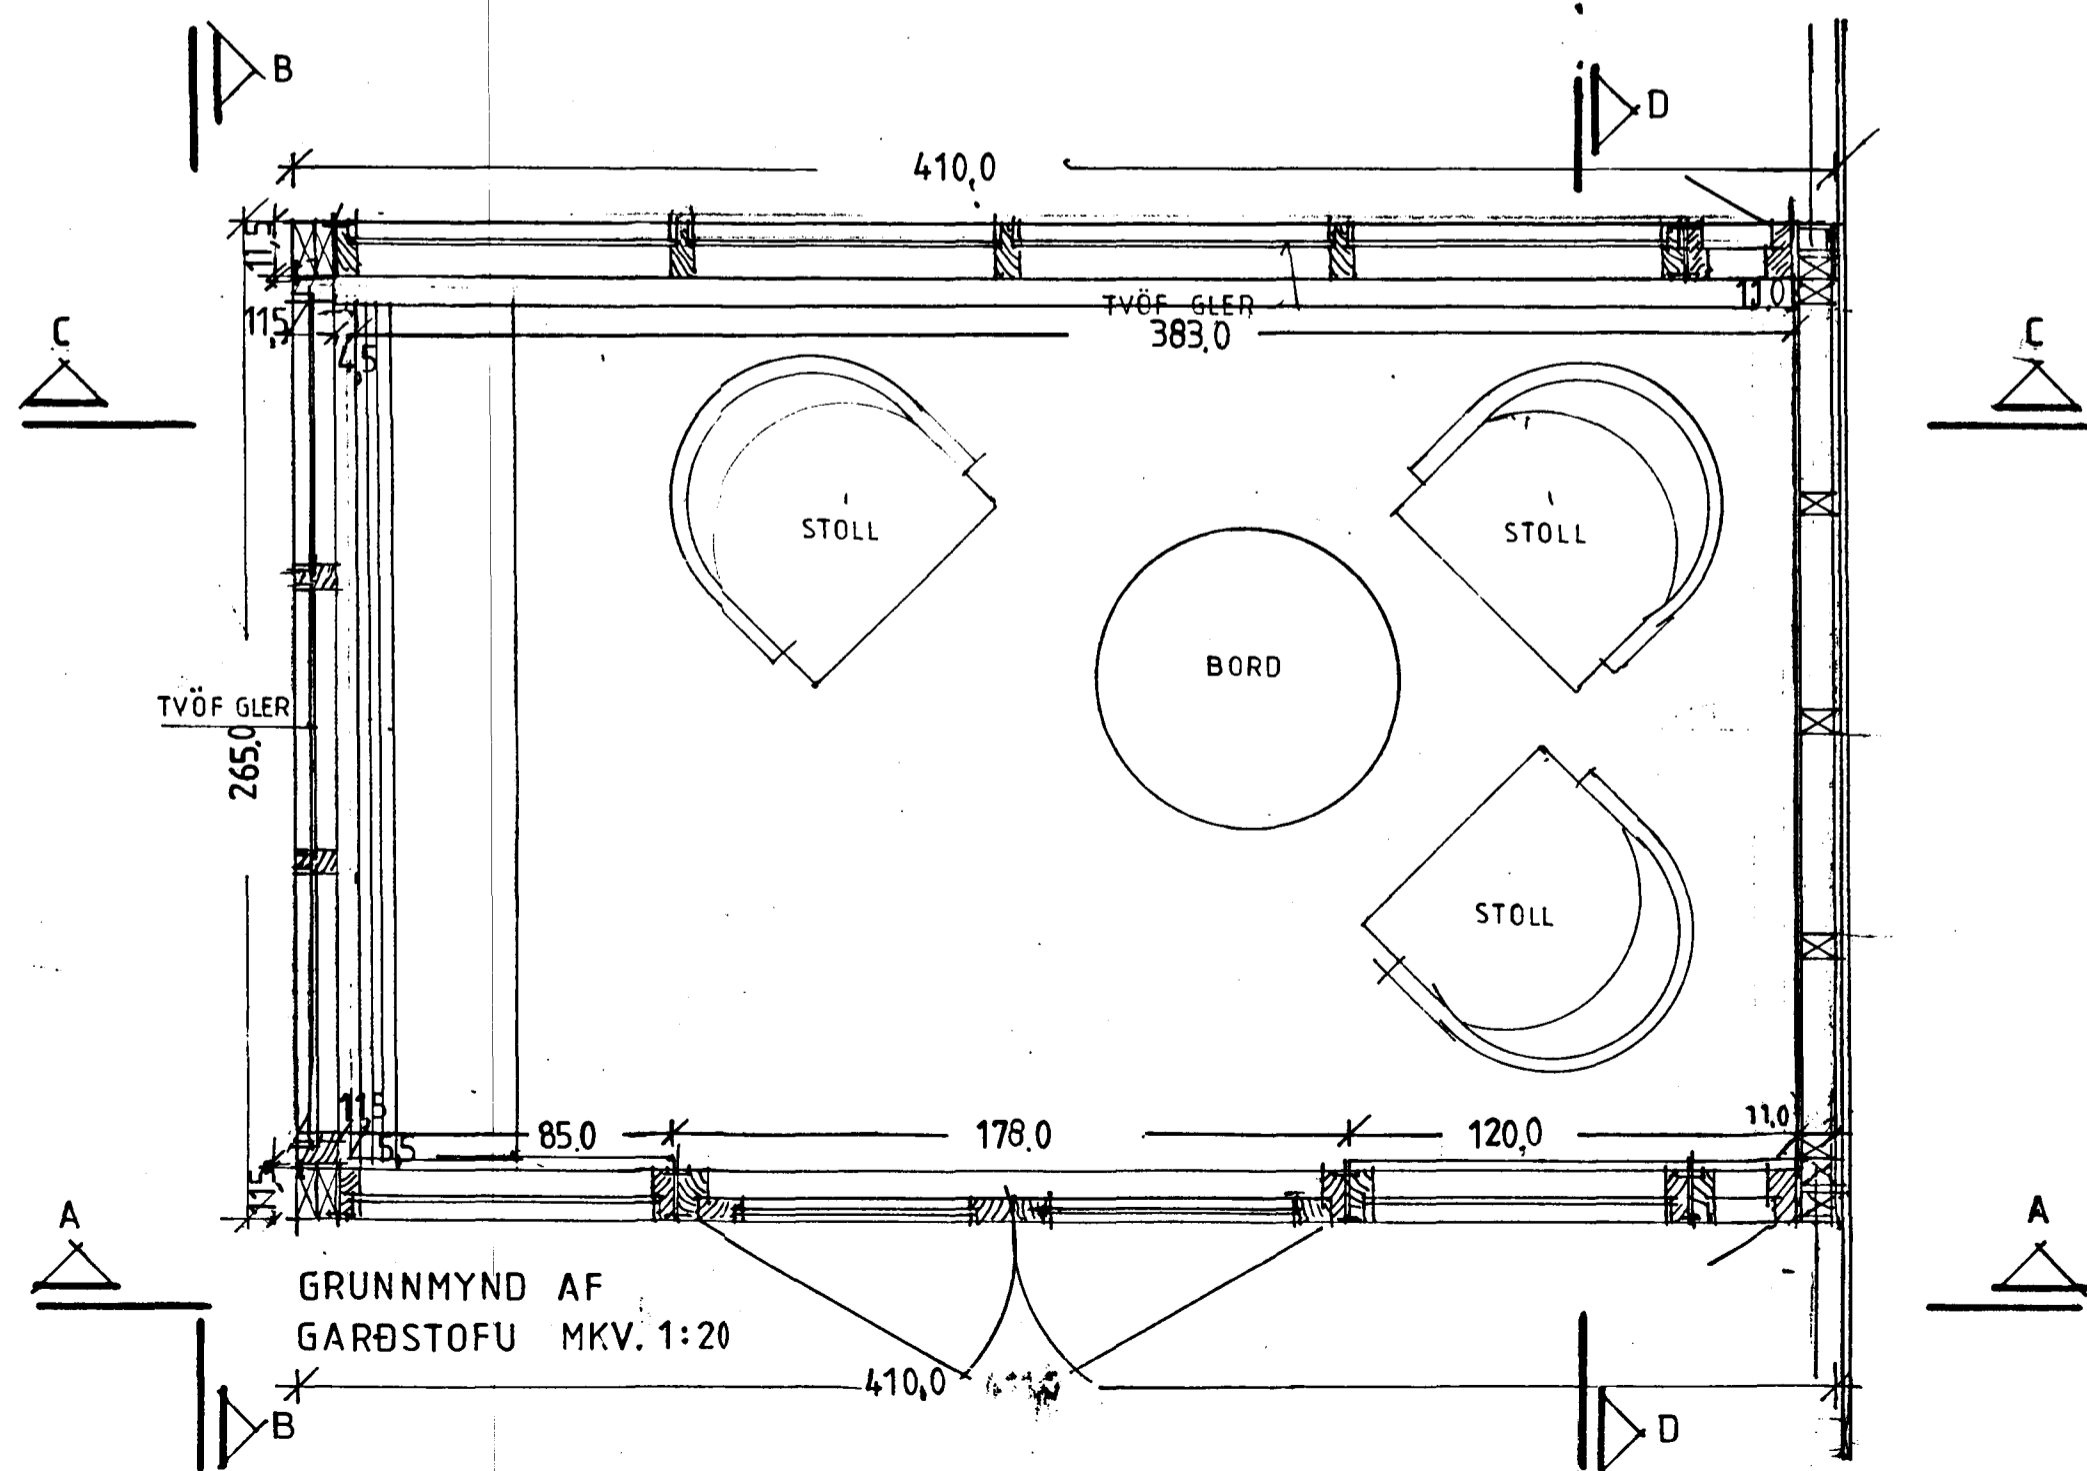

GRUNNMYND AF
GARÐSTOFU MKV. 1:20

	FAGRÍHVAMMUR NR 13 HAFNARFIRÐI GARÐHÚS, GRUNNMYND ÚTLIT	
TEIKNISTOFA SNORRA AUSTURBRÚN NR 37 A REYKJAVÍK, Sími. 5686729 <i>Snorri Þorsteinsson</i>	RVÍK. 1,8, 1996	MKV 1:20