



Samþykkt á fundi
bygginganefndar þann
14 AUG. 1996
Byggingafultrúinn í Hafnarfirði
Erlendur Hjálmarsson *GARDHÚS*

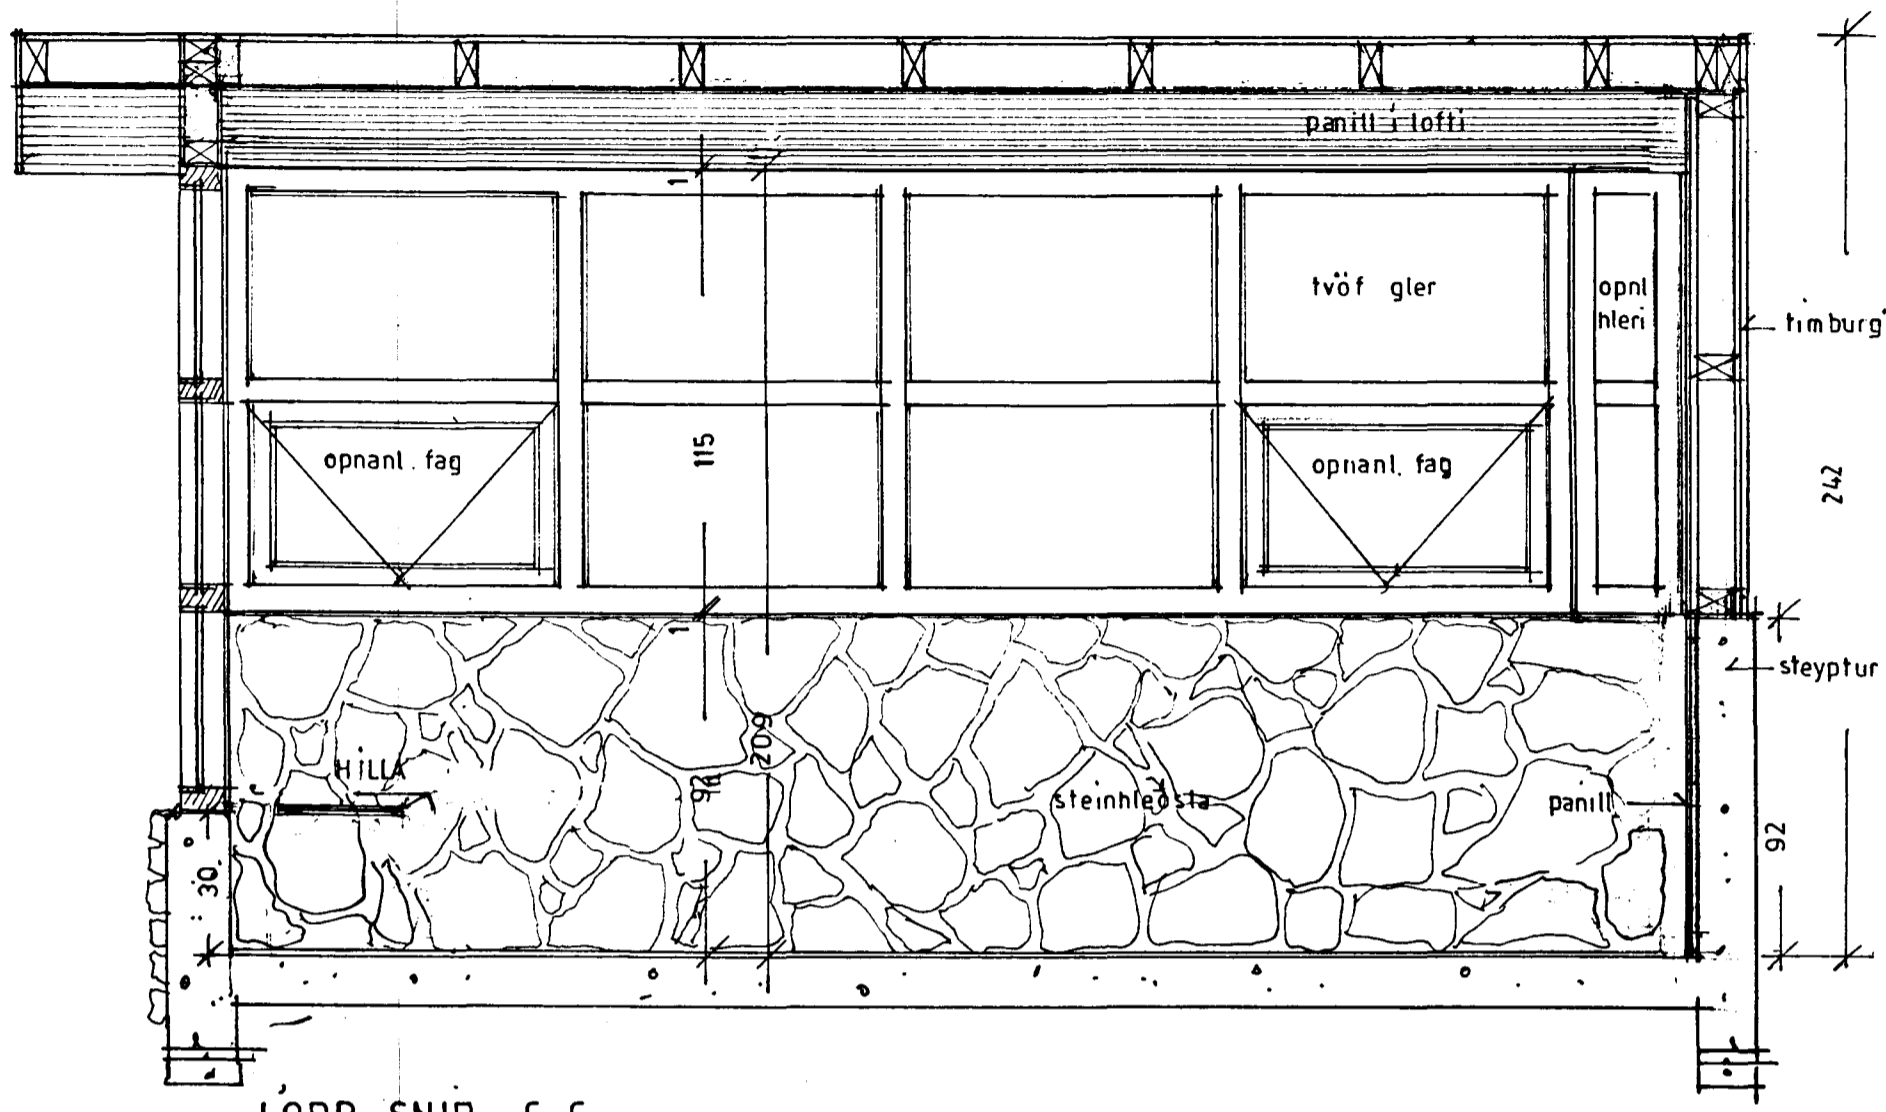

LÖBR SNIÐ C-C

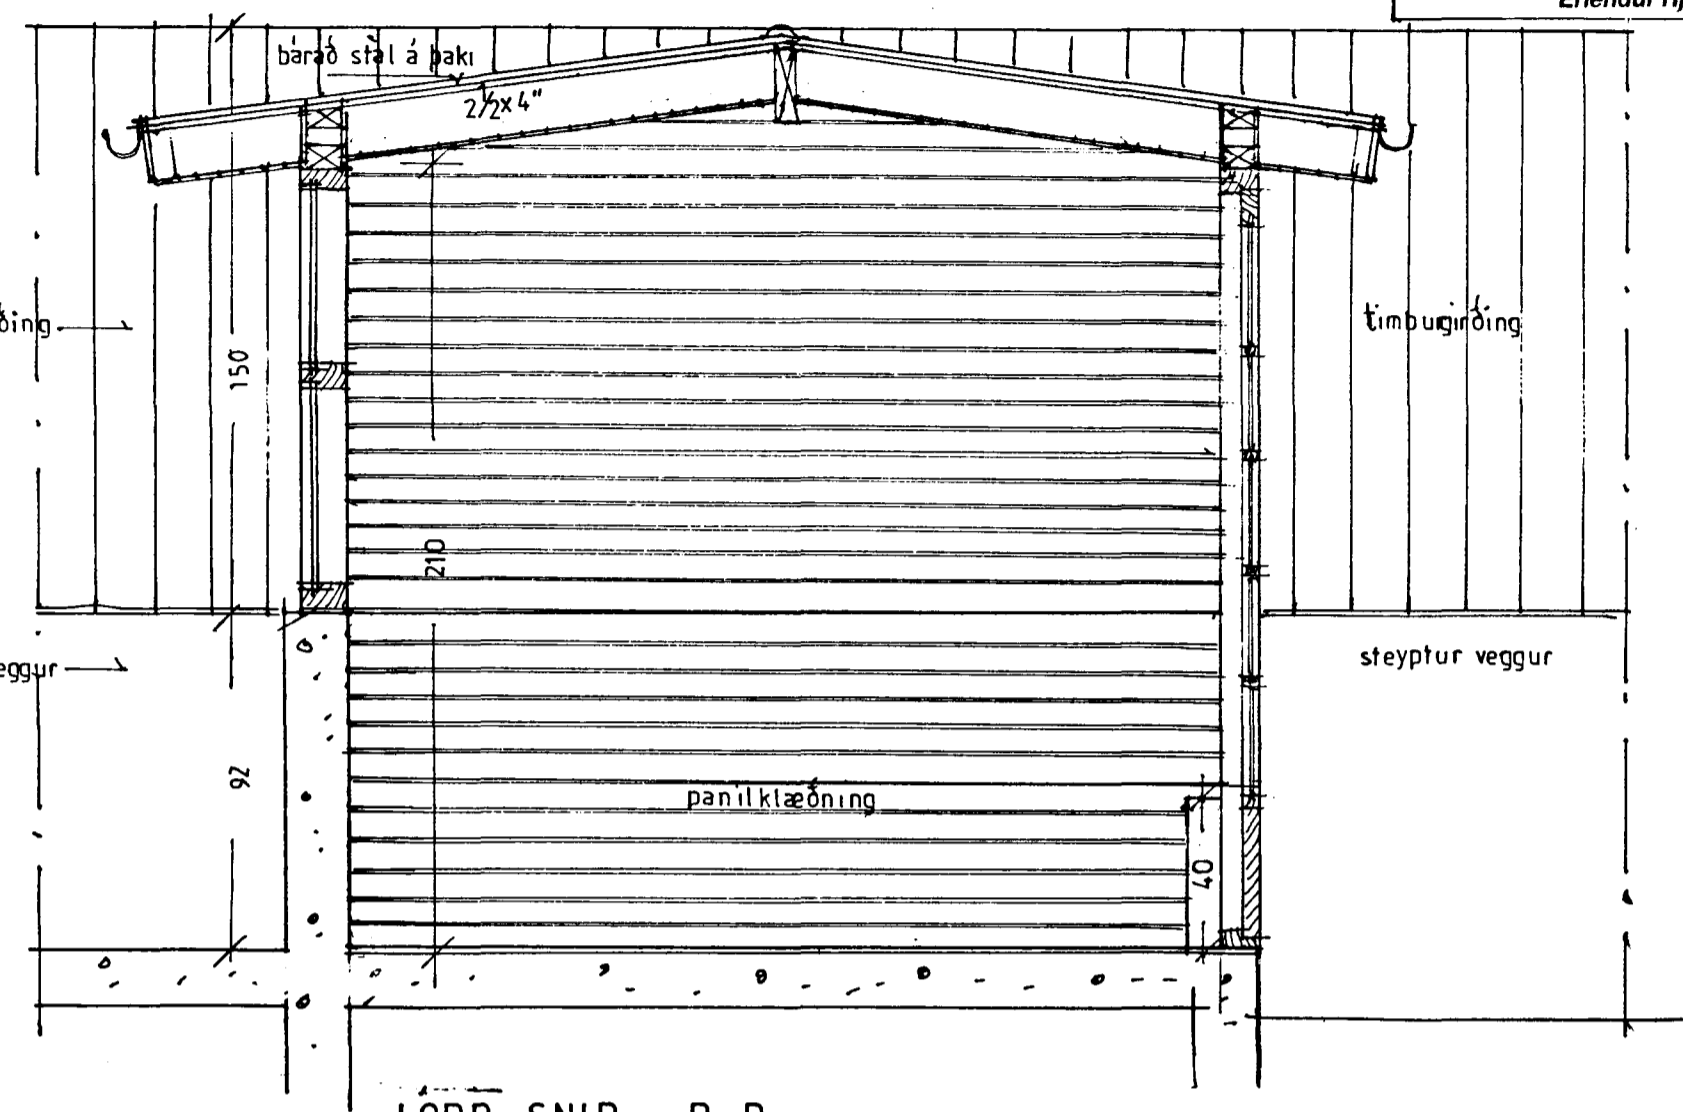

LÖBR SNIÐ D-D

		FAGRÍHVAMMUR NR 13 HAFNARFIRÐI GARDHÚS, SNIÐ
TEIKNISTOFA SNORRA AUSTURBRÚN 37A REYKJAVÍK <i>Þórunn Þorlák</i>	RVÍK 1996	MKV 1:20