

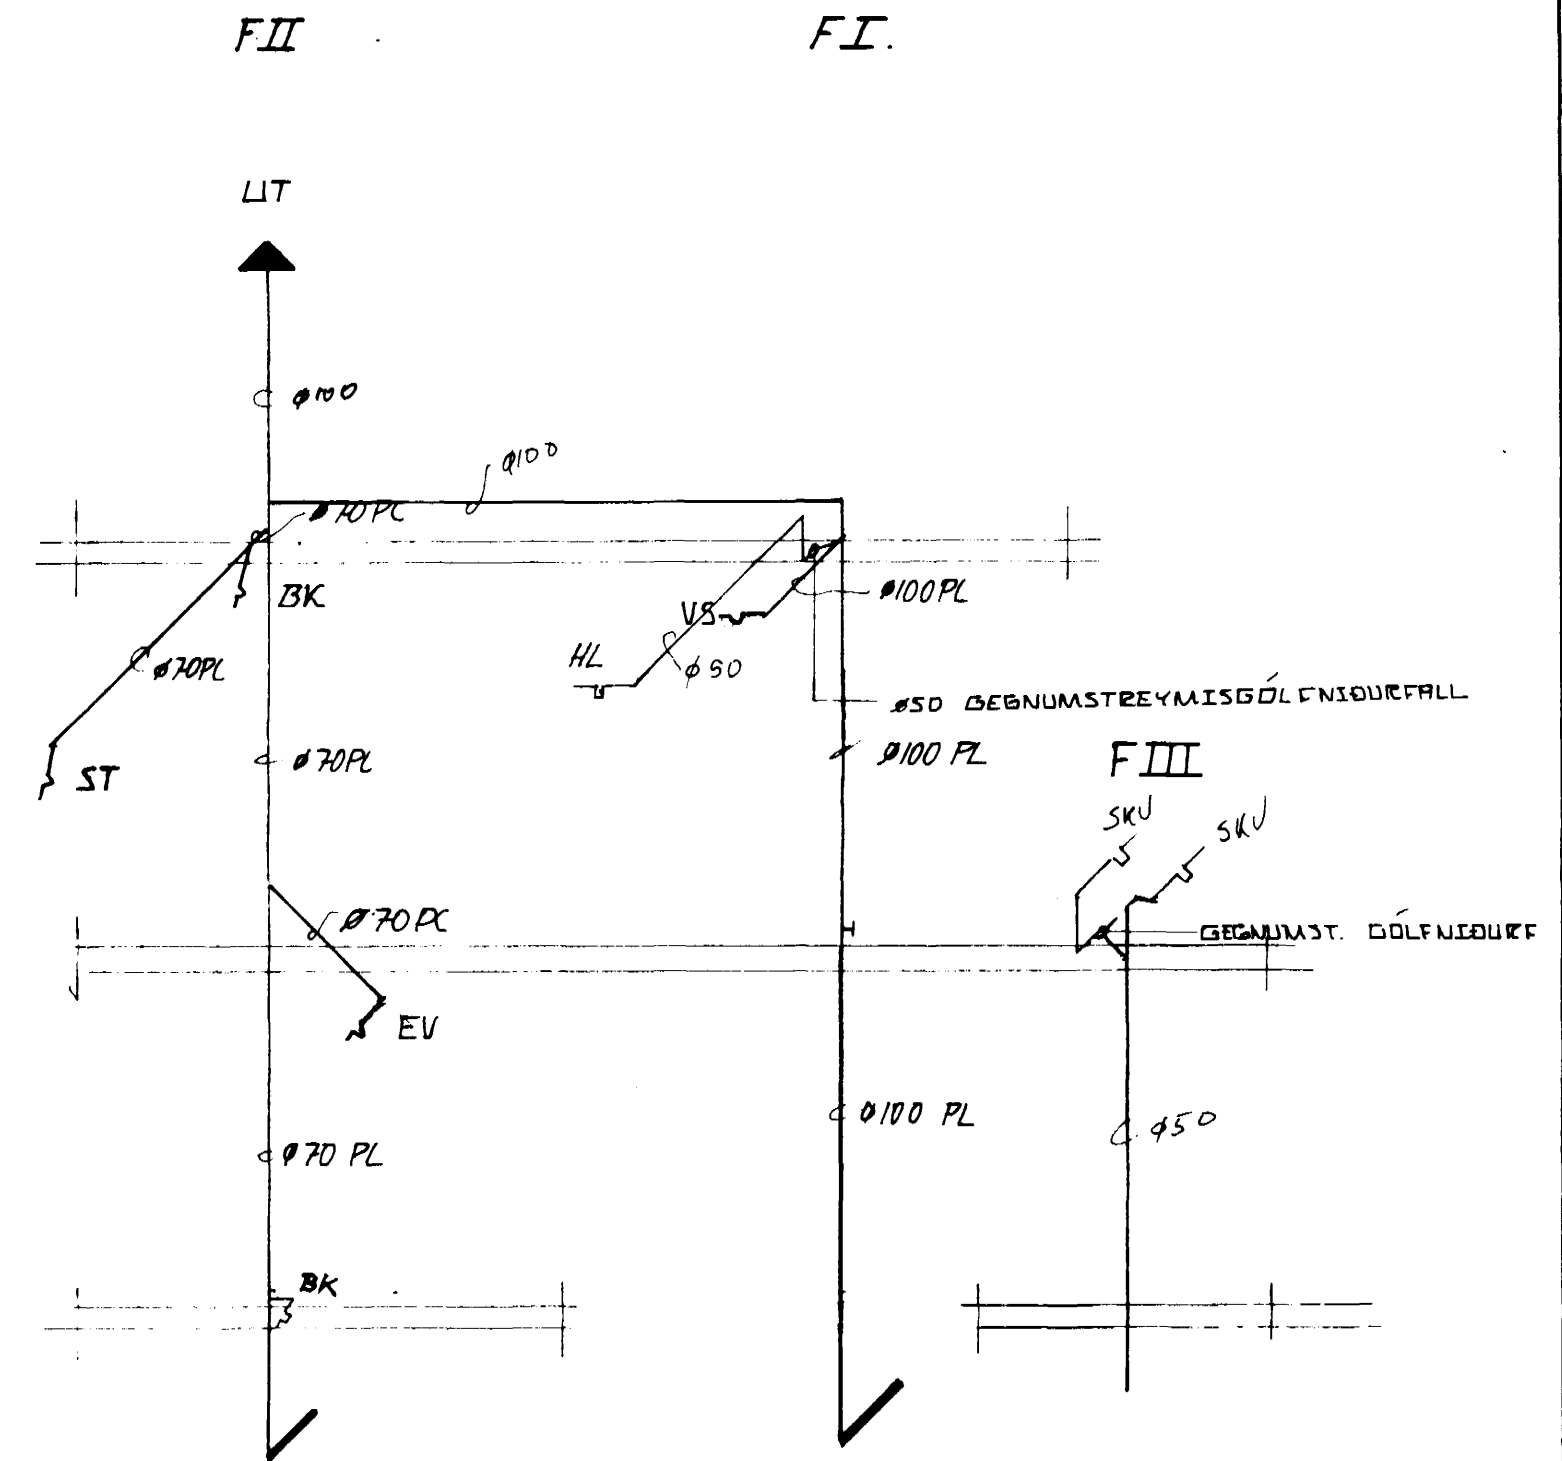


GRUNNMYND RISHÆÐAR

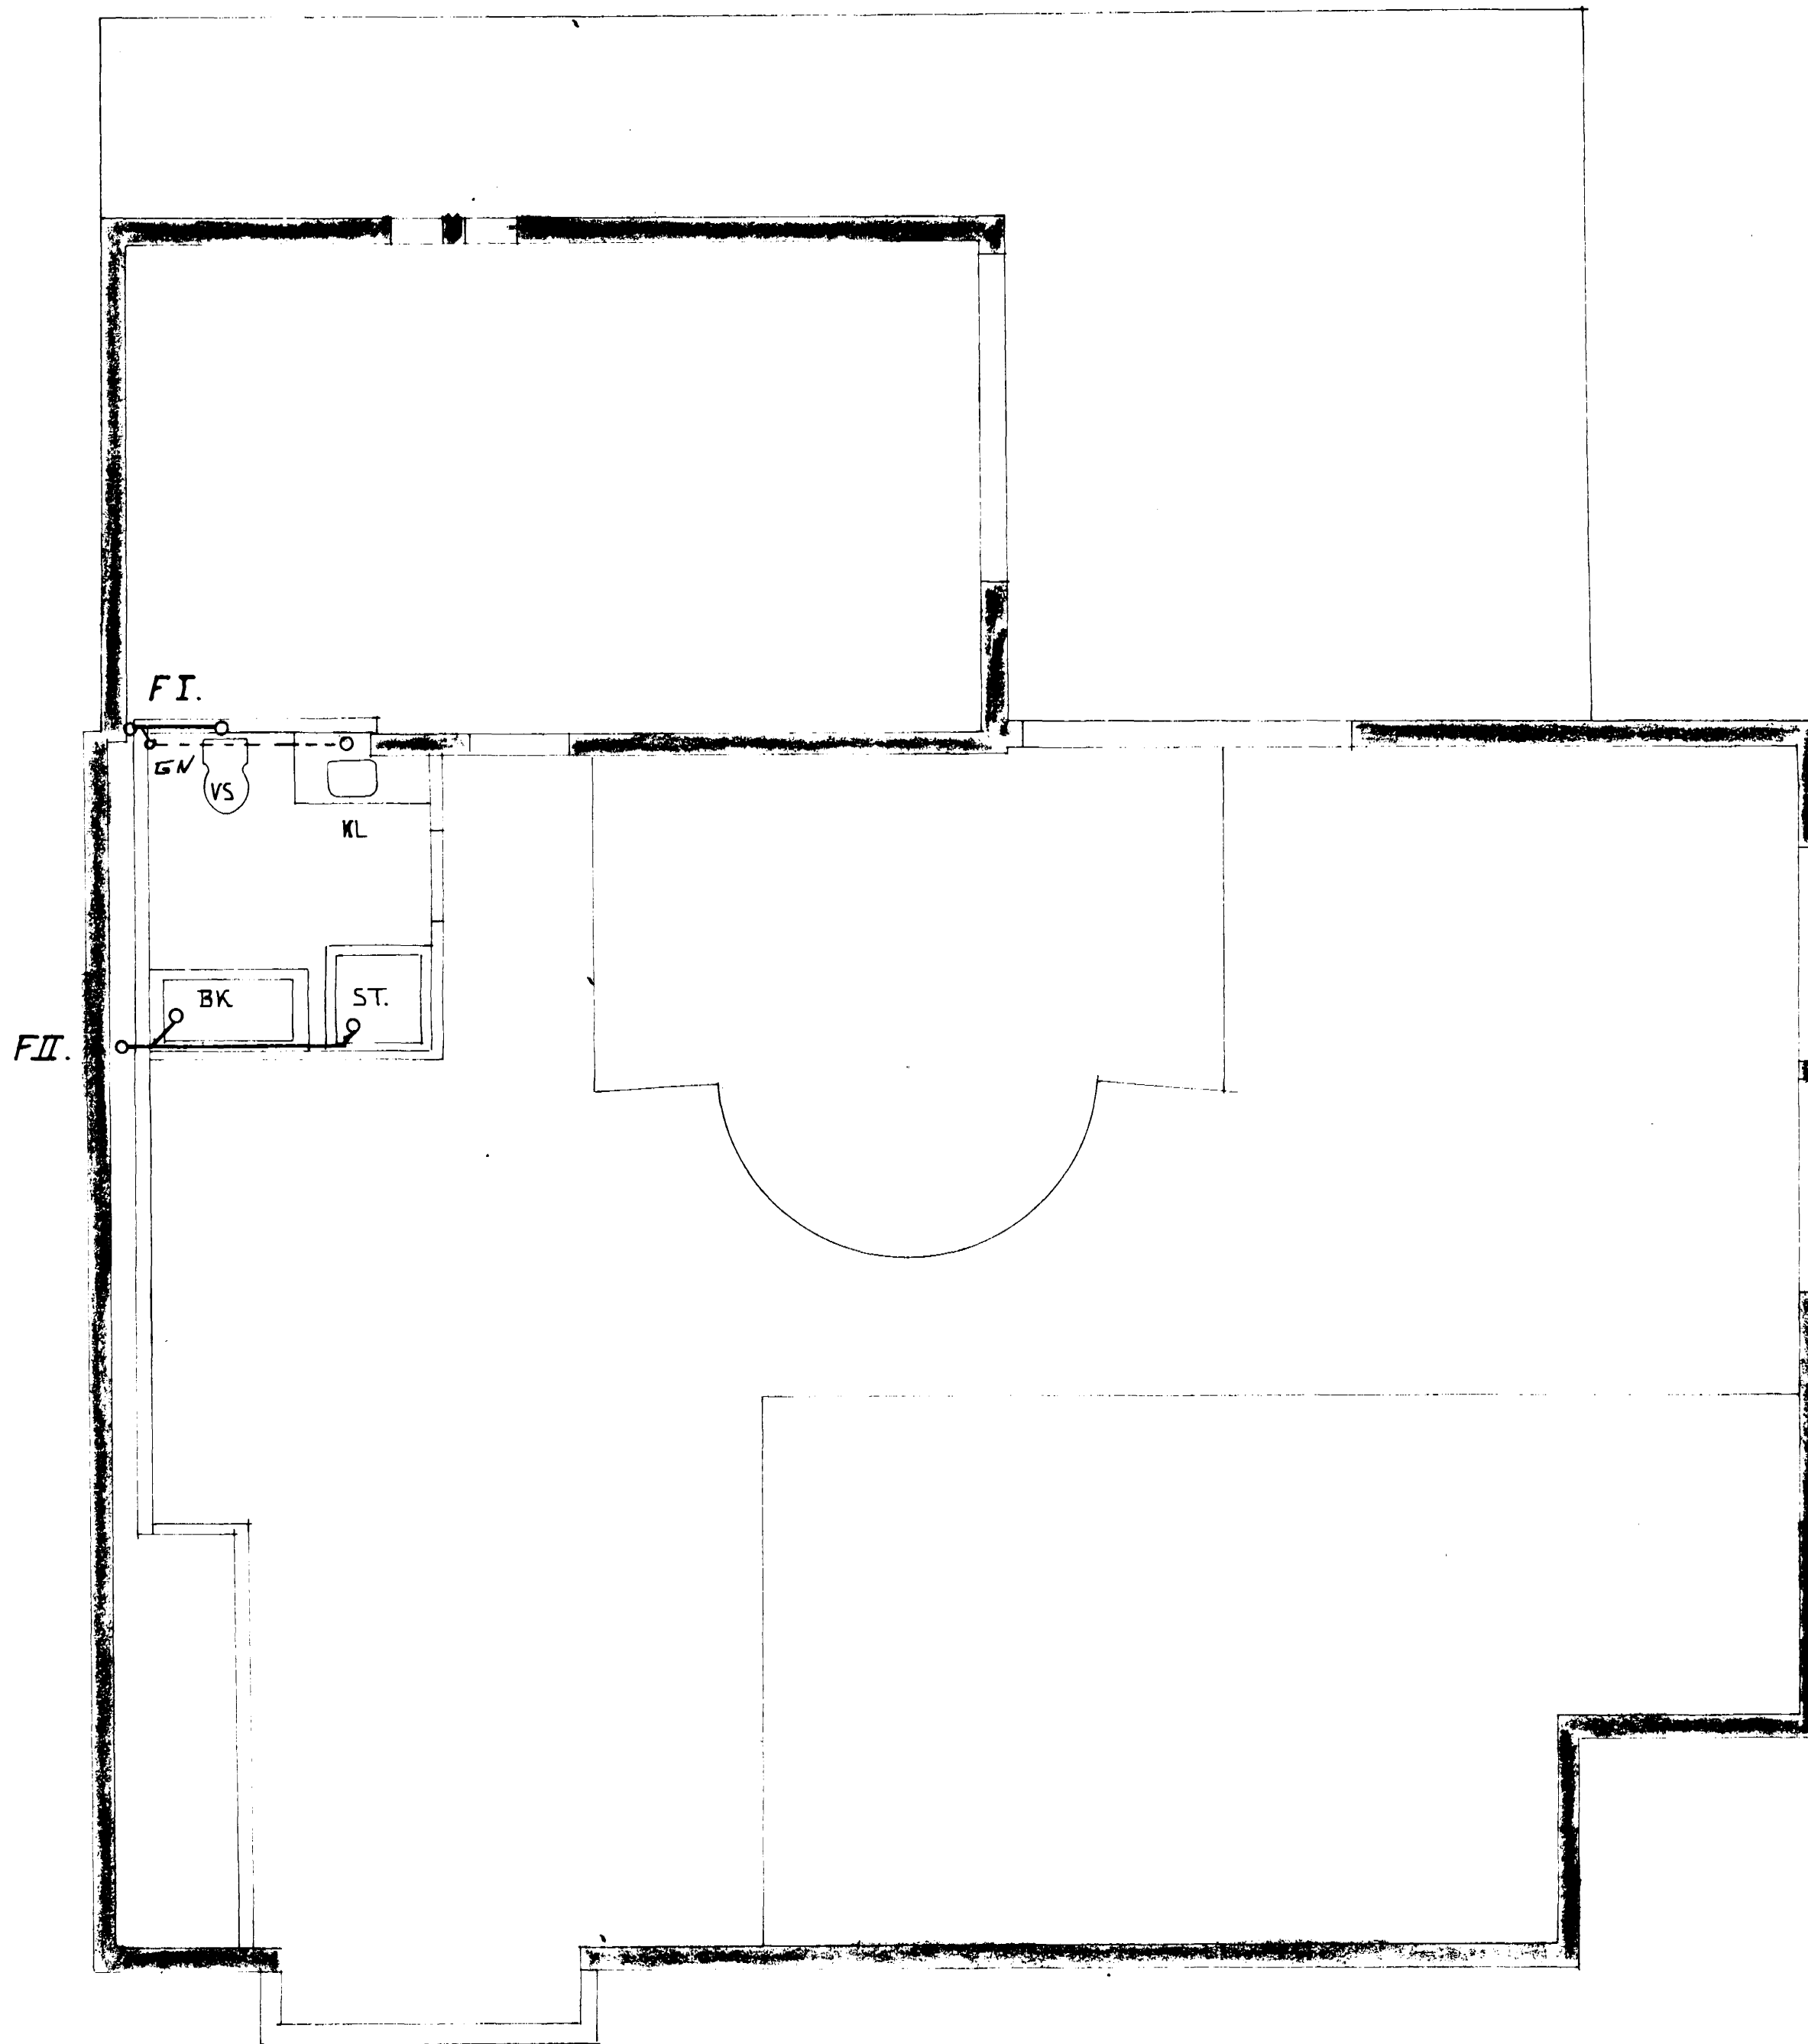

Ath: heimilt er að fara með ett útloftunarrör uppúr þaki
 ø 100 fyrir F1 og F11

ALLT EFNÍ OG FRÁGANGLIUR PLASTLAGNIÐ SÉ SKU ÍSL STAÐLI.

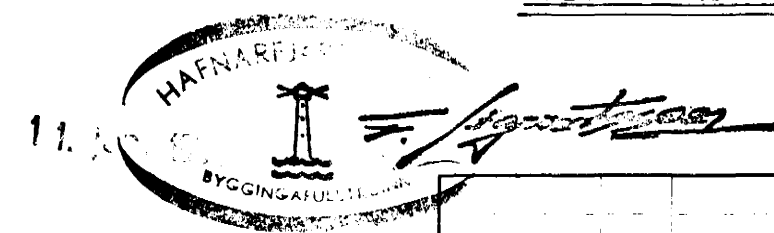

29.12.81 1		Vegna útloftunarrörs.		14	
DAGS.	BR.	BREYTING	VARÐAR:	SIGN	
FRÁREMNISLAGNIÐ GRUNNMYND RISHÆÐAR OG FALLPÍPUR.				FAGRÍHVAUMUR 13 HAFNARFÉLAGIÐ	
TEIKN:	YFIR:	SAMP:	SEVRI GEIRSSOU	REIKN:	DAGS:
			BYGGINGATEKNIÐ		27/81
			M.T.F1. S.77816		BLAÐ 51.

50
49
