INNTAK, MÆLAGRIND.
(EKKI Í MÆLIKVARÐA)

HITAKERFI HÚSSINS ER STÝRT MEÐ SJÁLFVIRKUM OFNLOKUM.

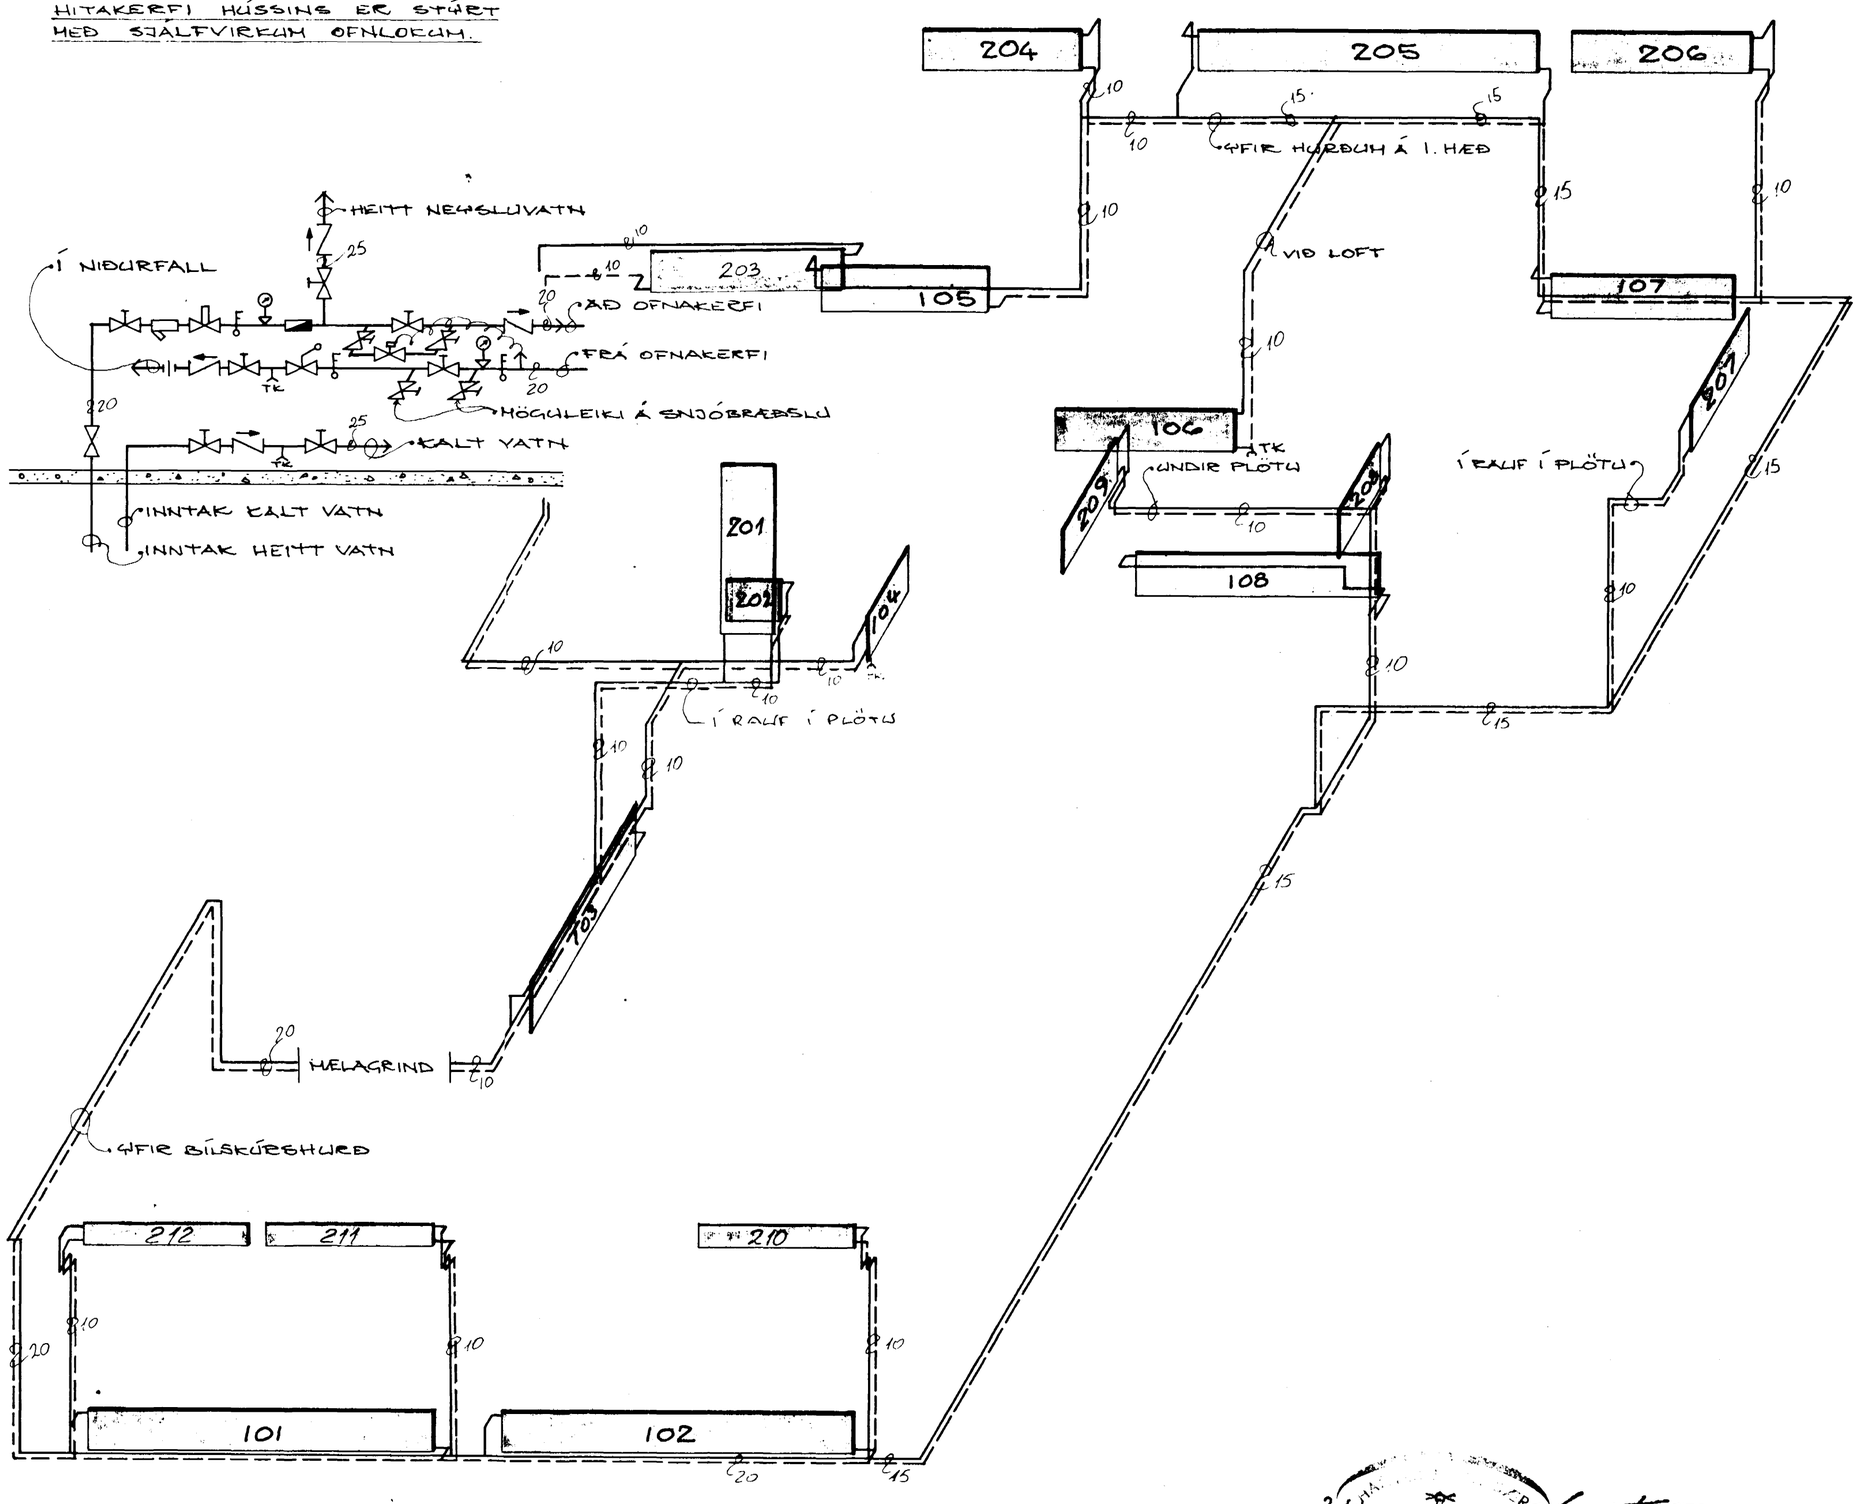

SKÝRINGAR:

Á ALLA OFNA SKAL SETJA STILLITÉ OG LOFTSKRÚFU.

LAGNIR SKULU LYGGJA Í EINANGRUN ÚTVEGGJA ÞAR SEM ÞVÍ VERÐUR VIÐ KOMIÐ.

HITALAGNIR: LAGNAEFNI SKAL VERA SVART. LEIÐSLUR SKAL EINANGRA MEÐ 2CM. GLERULLARHÓLKUM SEM SÍÐAN SKULU VAFÐIR SÍSALPAPPA.
EFNI OG FRÁGANGUR SKAL VERA Í SAMRÆMI VIÐ REGLUGERÐ HITAVEITU REYKJAVÍKUR.

VATNSLAGNIR: LAGNAEFNI SKAL VERA GALVANISERAÐ.
LEIÐSLUR SKAL EINANGRA MEÐ 2CM. GLERULLARHÓLKUM SEM SÍÐAN SKULU VAFÐIR SÍSALPAPPA, EN AÐ AUKI SKAL KALDAVATNSLÖGN VAFIN MEÐ PLASTDÚK OG ÖLL SAMSKEYTI MEÐ LÍMBANDI.
VIÐ ÖLL TÆKI SKULU VERA STOPPKRANAR.
EFNI OG FRÁGANGUR SKAL VERA SKV. REGLUGERÐ VATNSVEITU REYKJAVÍKUR.

——— FRAMRÁS HITAVEITU
– – – – BAKRÁS HITAVEITU

2. febr. 1980

VERKFRÆÐISTOFAN FERILL HF.
FAGRIHVAMMUR 14 HFJ.

DAGS.: DESEMBER '79	RÚMMYND HITALAGNA, INNTAK, MÆLAGRIND						
MKV.: 1:50							
HANNAÐ:	TEIKNAÐ:	SAMÞYKKT:	nr.	135	3	03	