
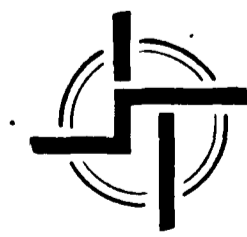
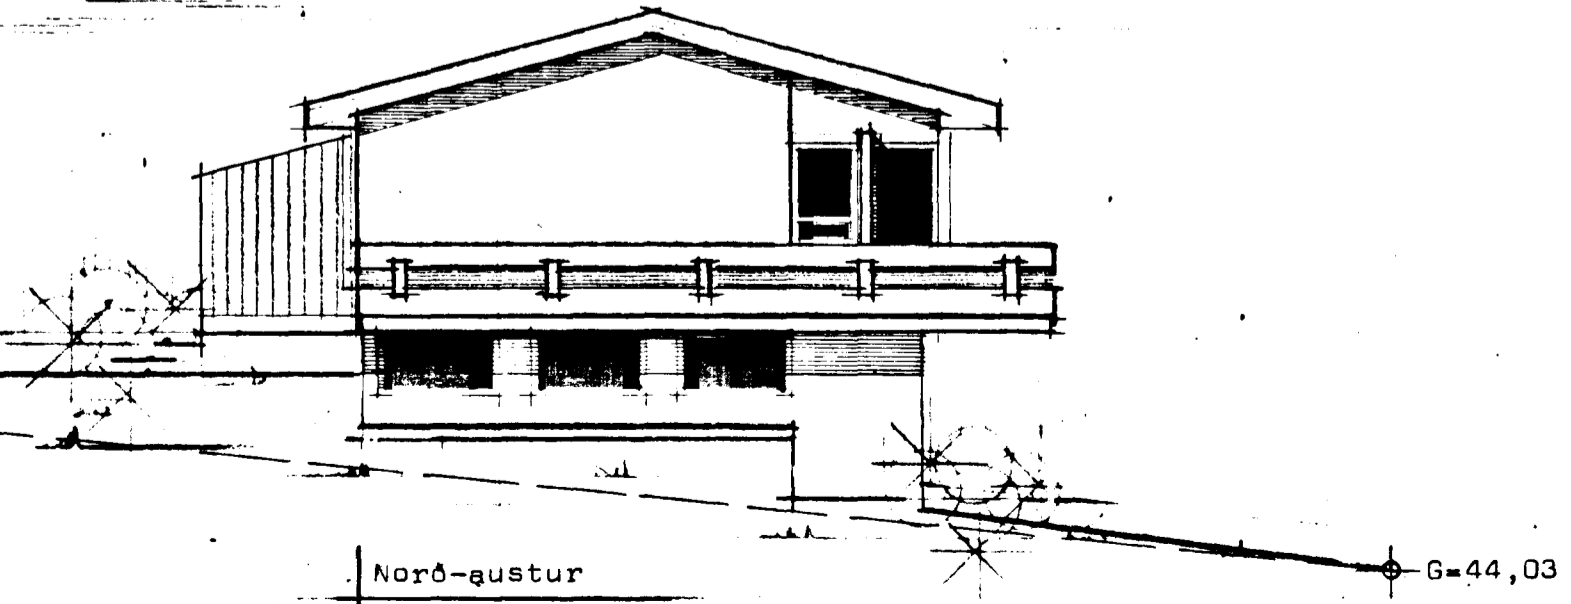
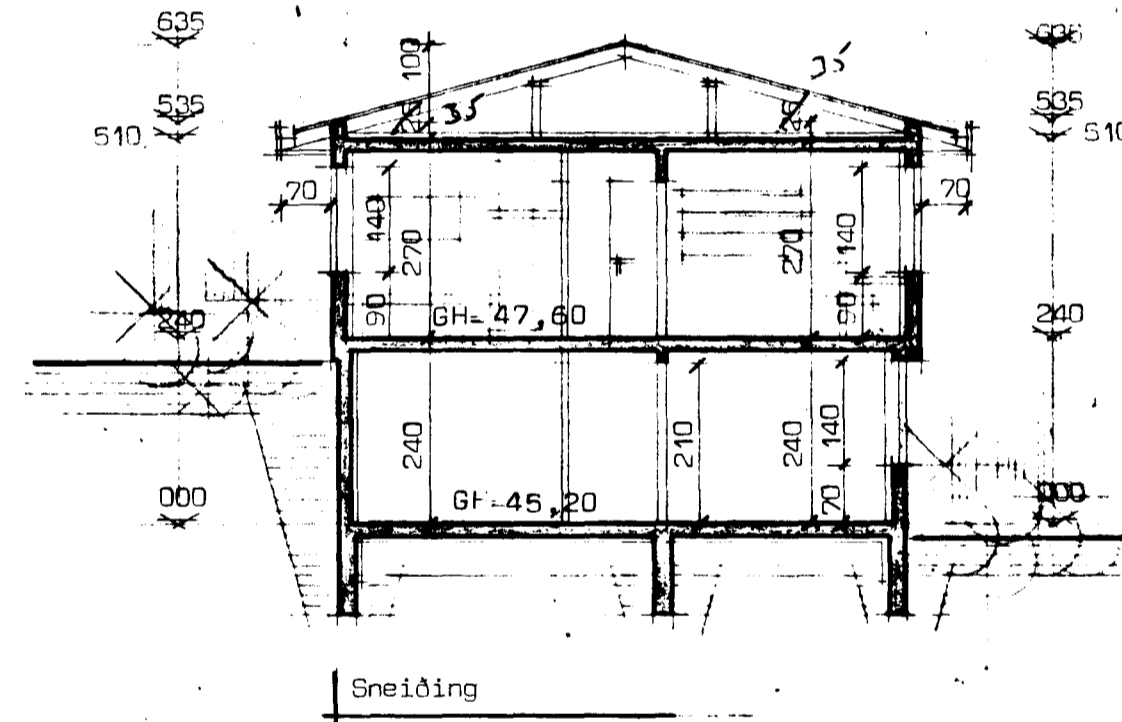
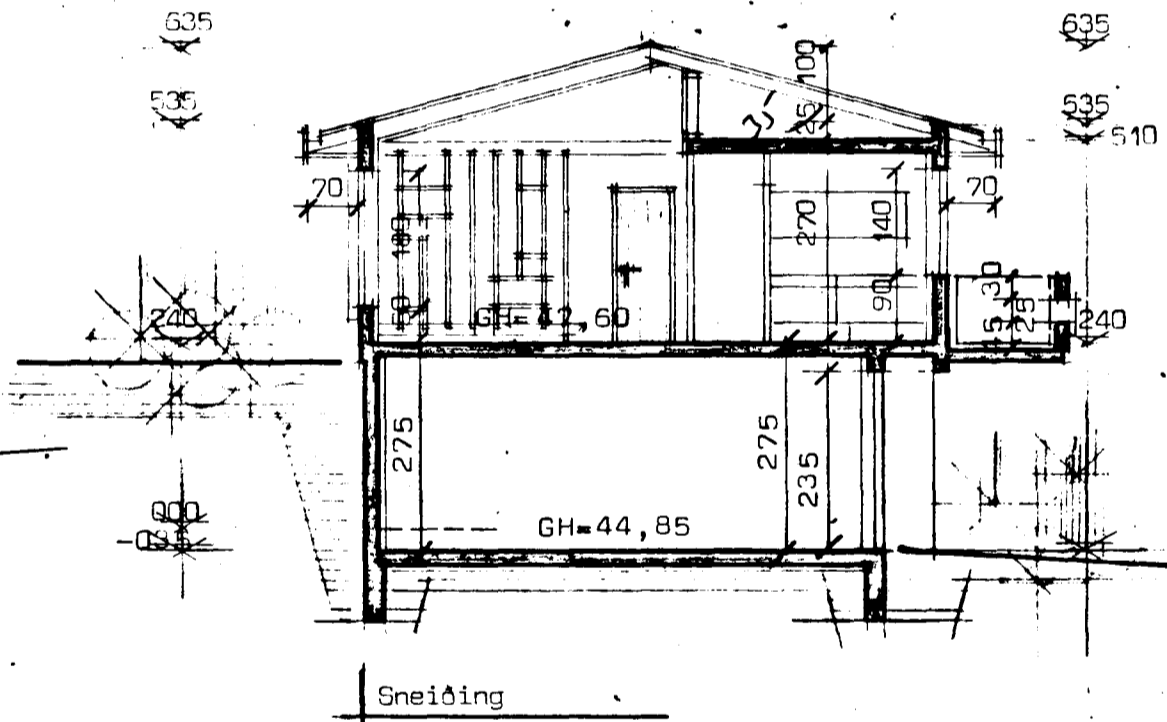
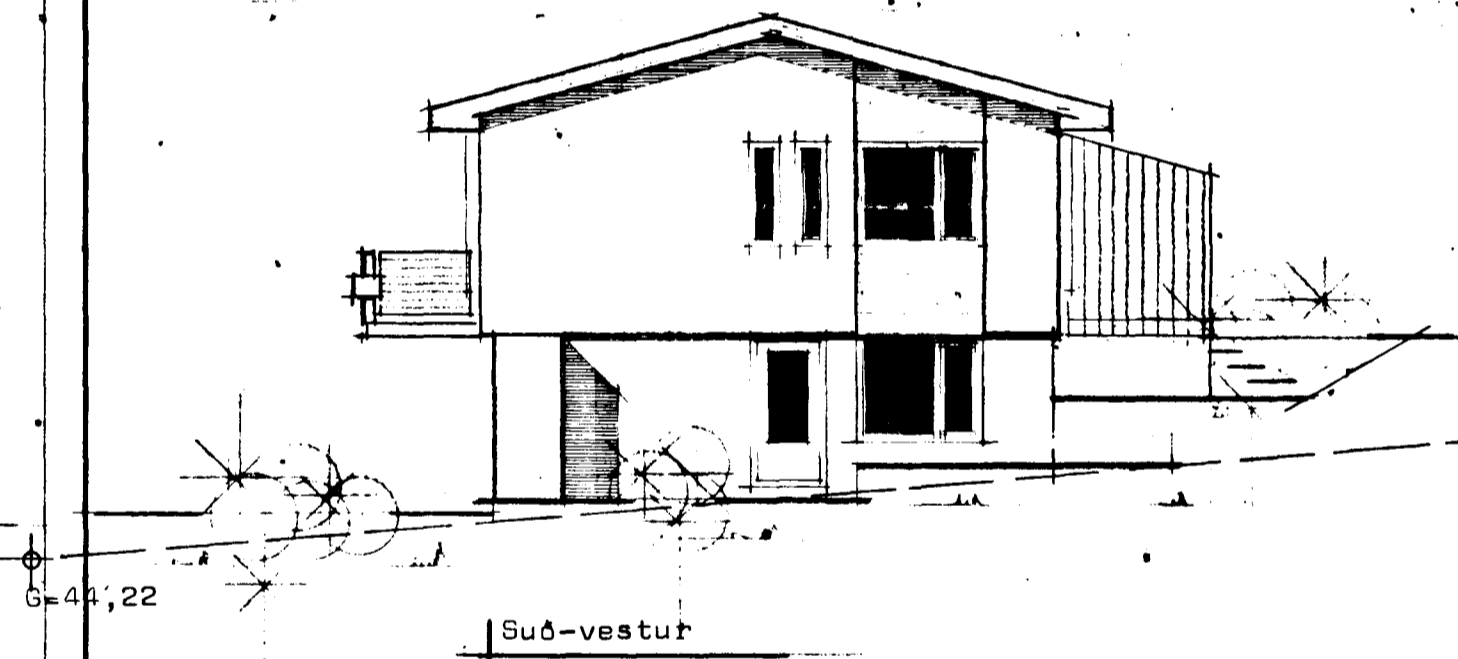
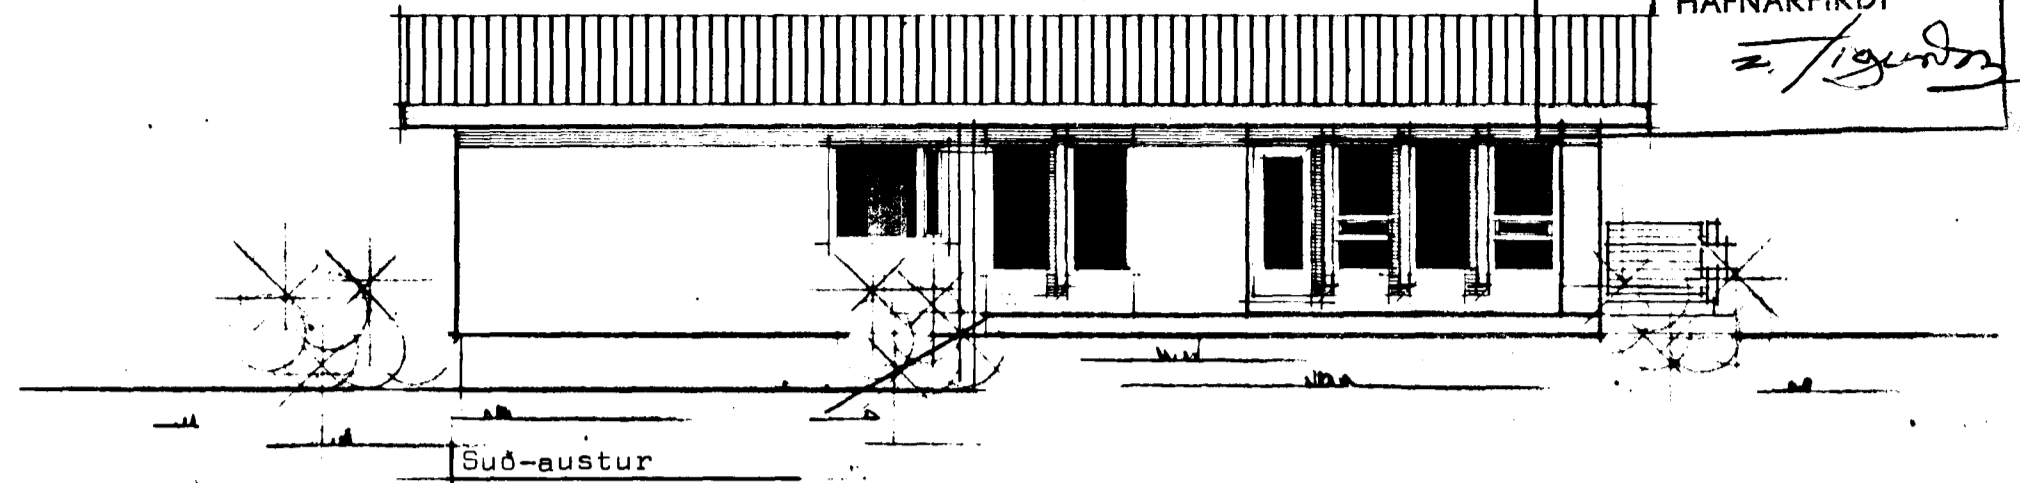


Sambýkkt á fundi bygginga-
nefndar þ. 8. 18. 1979
BYGGINGAFULLTRÚINN
HAFNARFIRÐI
Sigurður

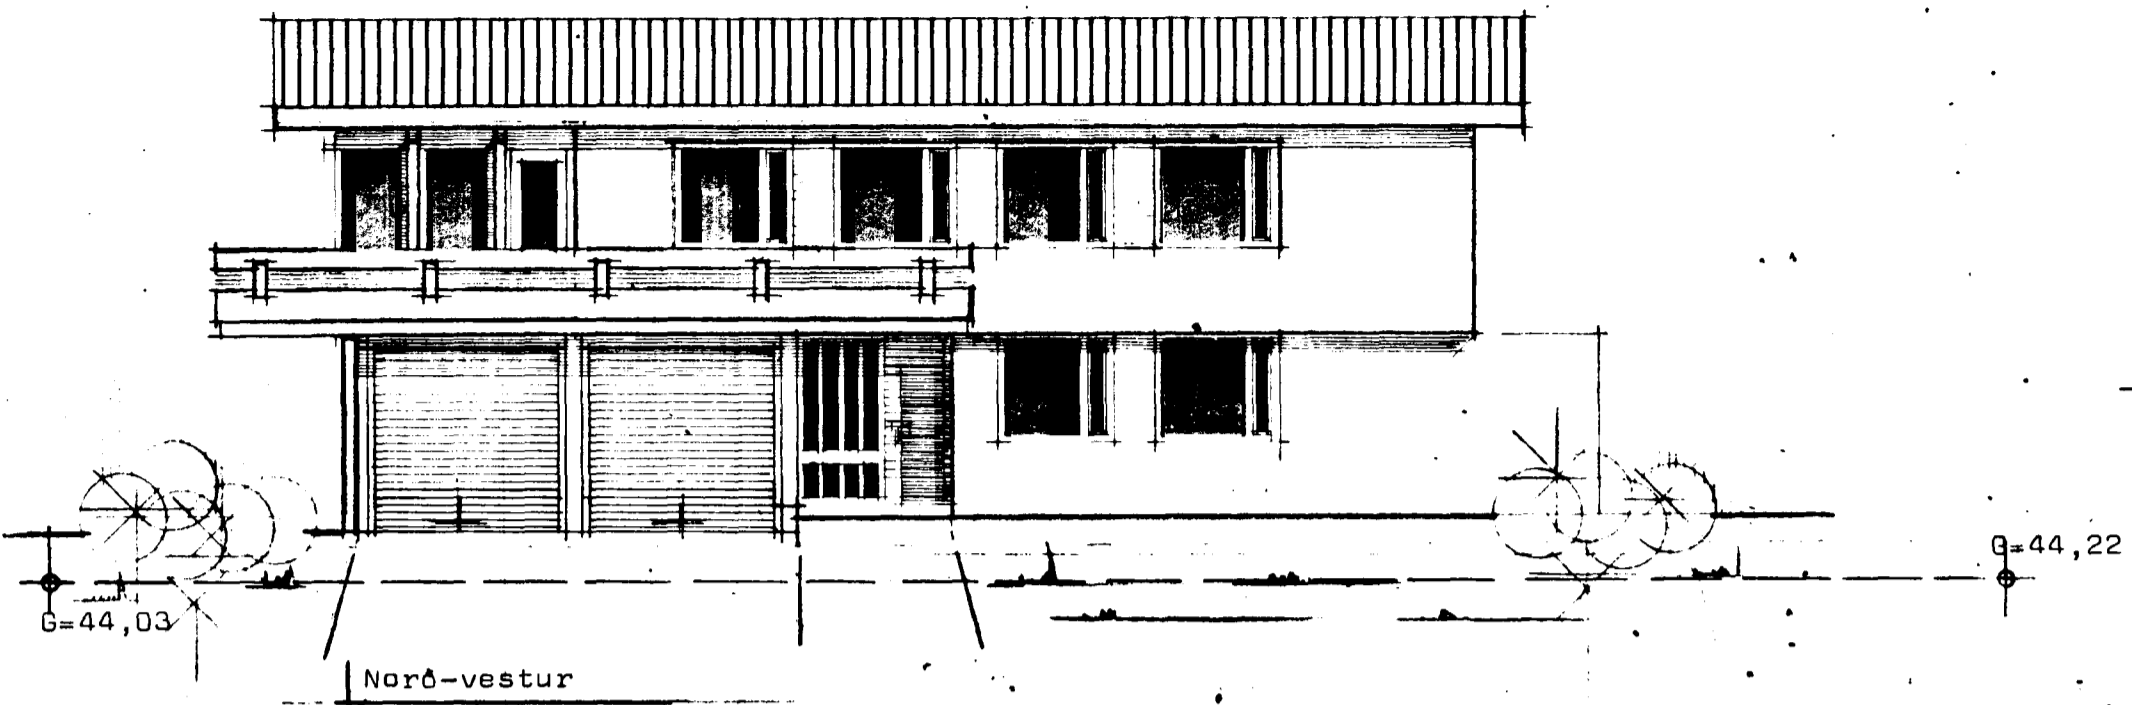

STAÐALHÚS S F

TEIKNISTOFA Síðumúla 31 SIMI 83141

VERKEFNI	DAGS.	1979	VERK NR
Útlitsmyndir	MKV.	1:100	H3
Fagrihvammur 16 Hafnarfirði	BR.	okt 79 SG	
	BLAÐ NR	1.02	

Sigurður Guðmundsson *Sigurður P. Kristjánsson*
SIGURÐUR GUÐMUNDSSON SIGURÐUR P. KRISTJÁNSSON FTFI