

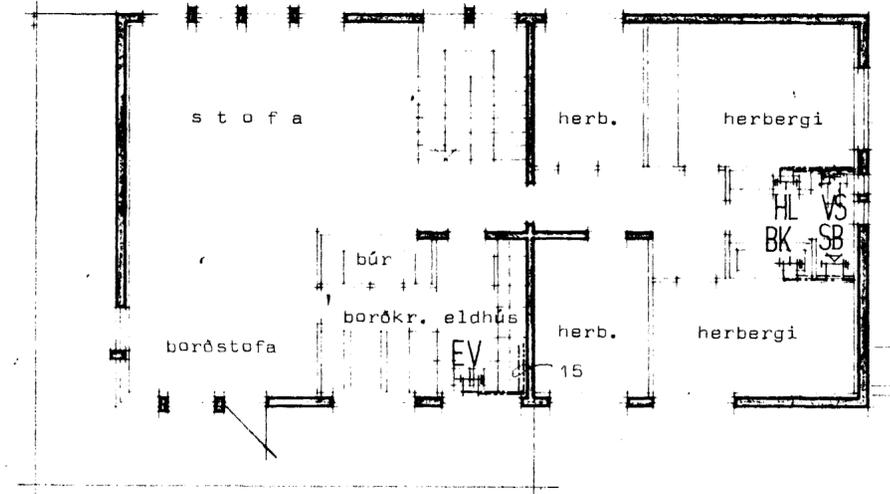


FAGRIHVAMMUR 16

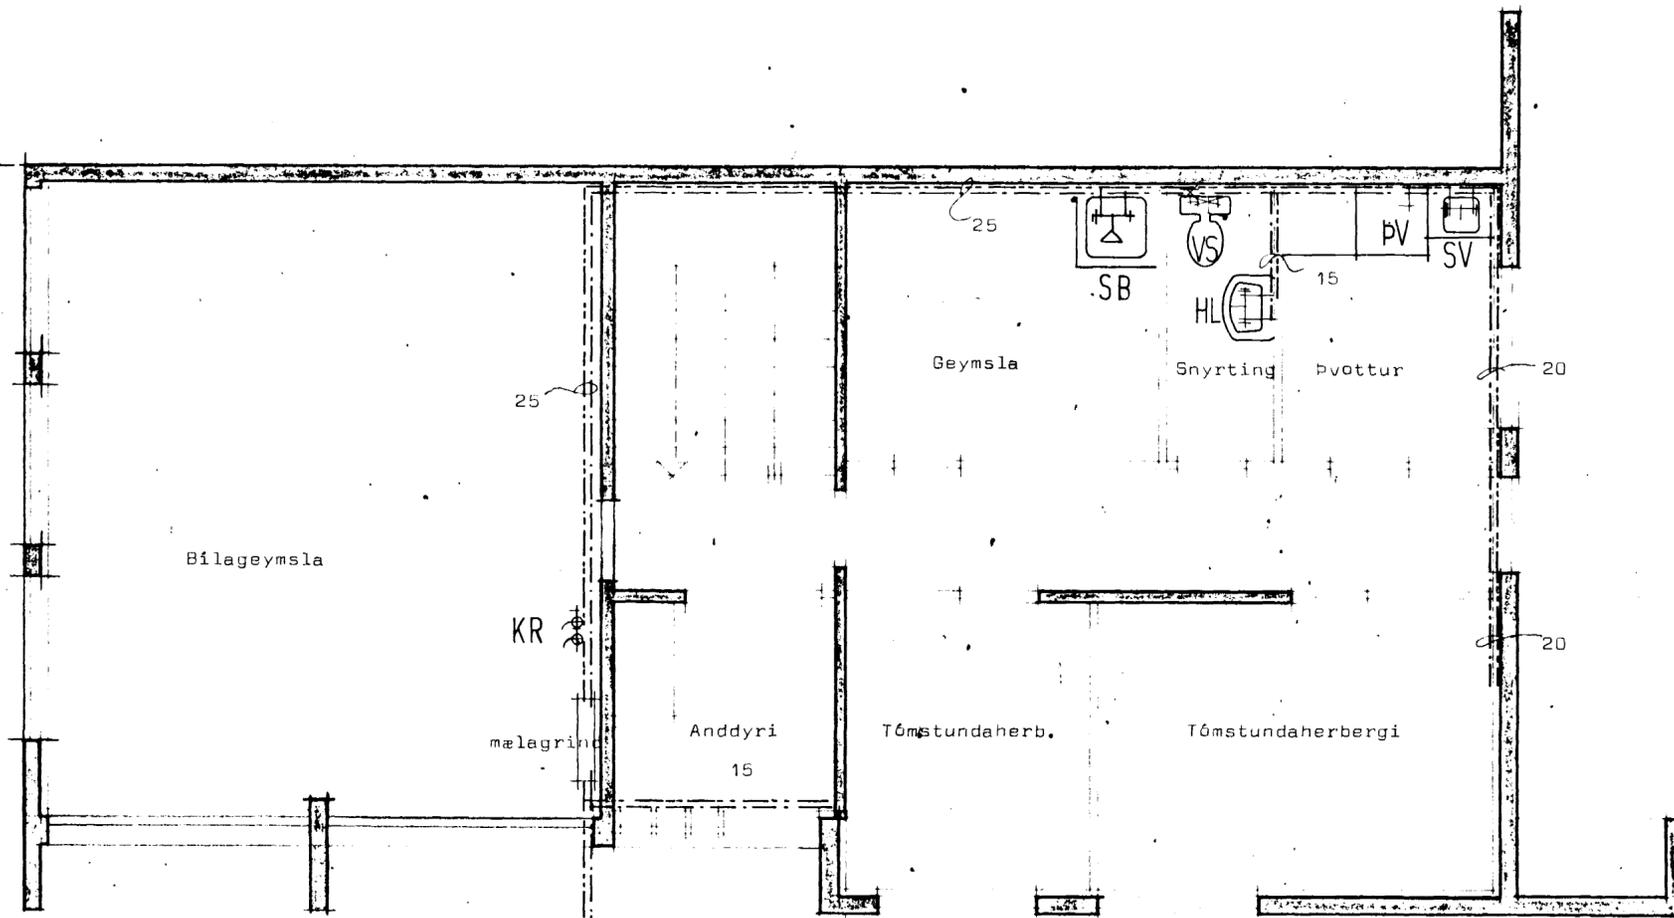

Grunnmýnd hæðar

Grunnmýnd jarðhæðar.

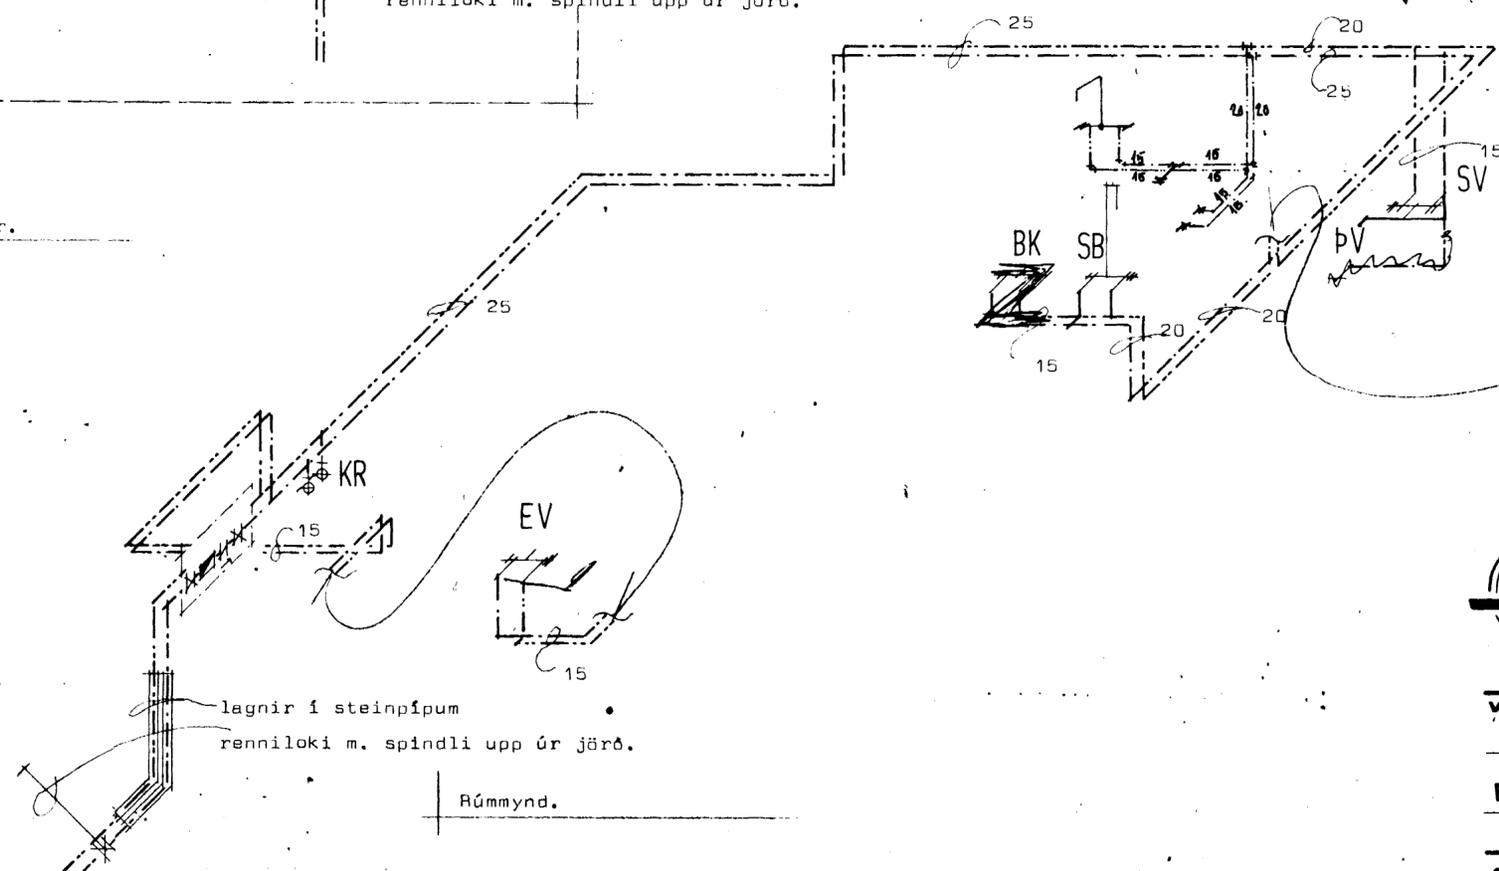

Rúmmynd.



Skýringar sjá blað nr 3.01.

STADALHÚS SÍL
 TEIKNISTOFA SÍÐUMULA 31. SÍMI 83141.

VERKEFNI Neysluvatnslagnir	DAGS. 1979.	VERK NR
	MKV. 1:100 1:50	H 3
FAGRIHVAMMUR 16, HAFNARFIRÐI.	BR. júl 83. SK.	BLAÐ NR 3.06

SIGURDUR GUÐMUNDSSON SIGURDUR P. KRISTJÁNSSON FTPI