
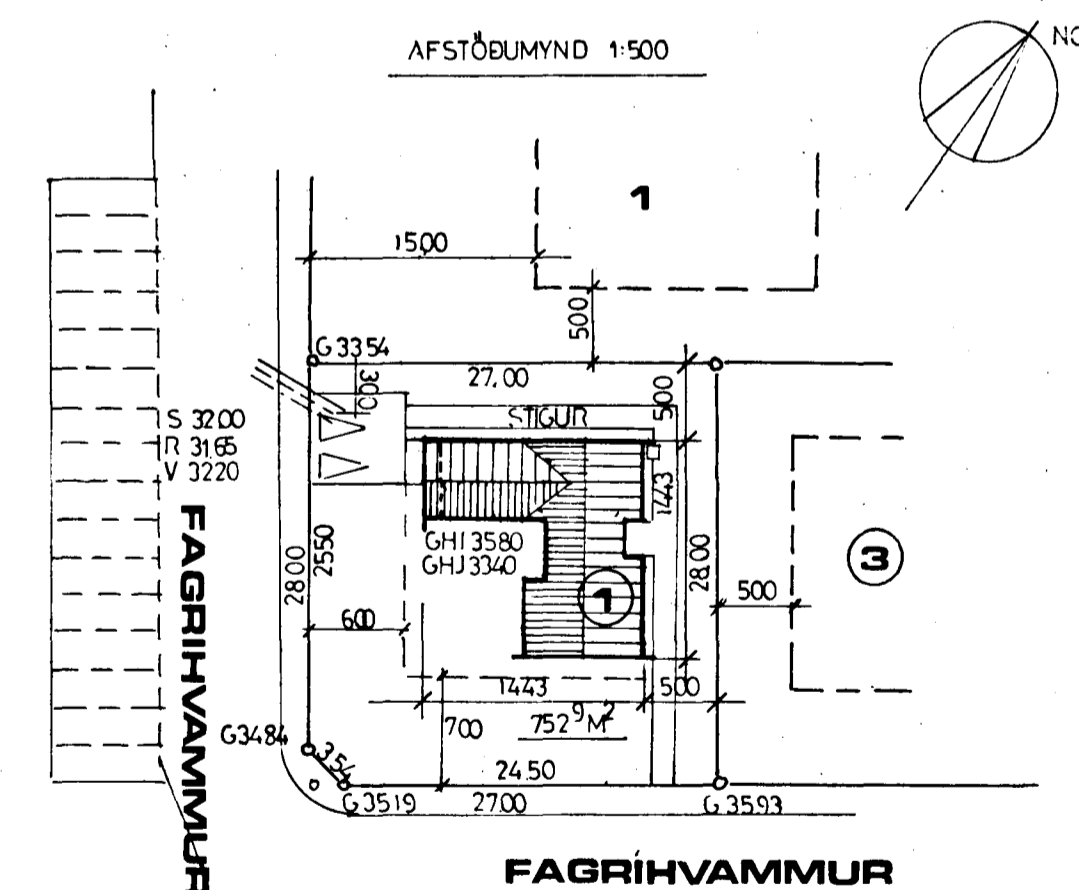
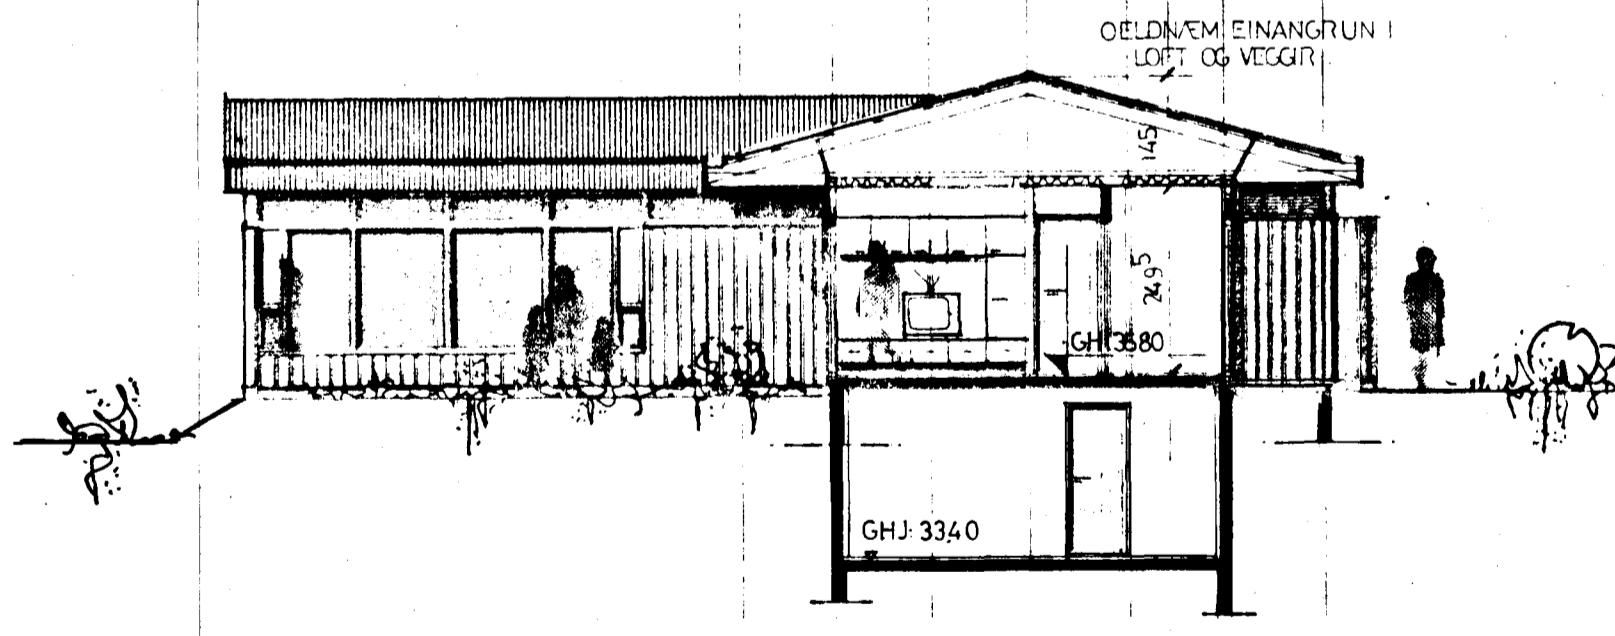


Samþykkt á fundi bygginga-
nefndar þ. 28/11/1979
BYGGINGAULLTRUIÐ
Í HAFNARLÍÐI
E. Jónsson

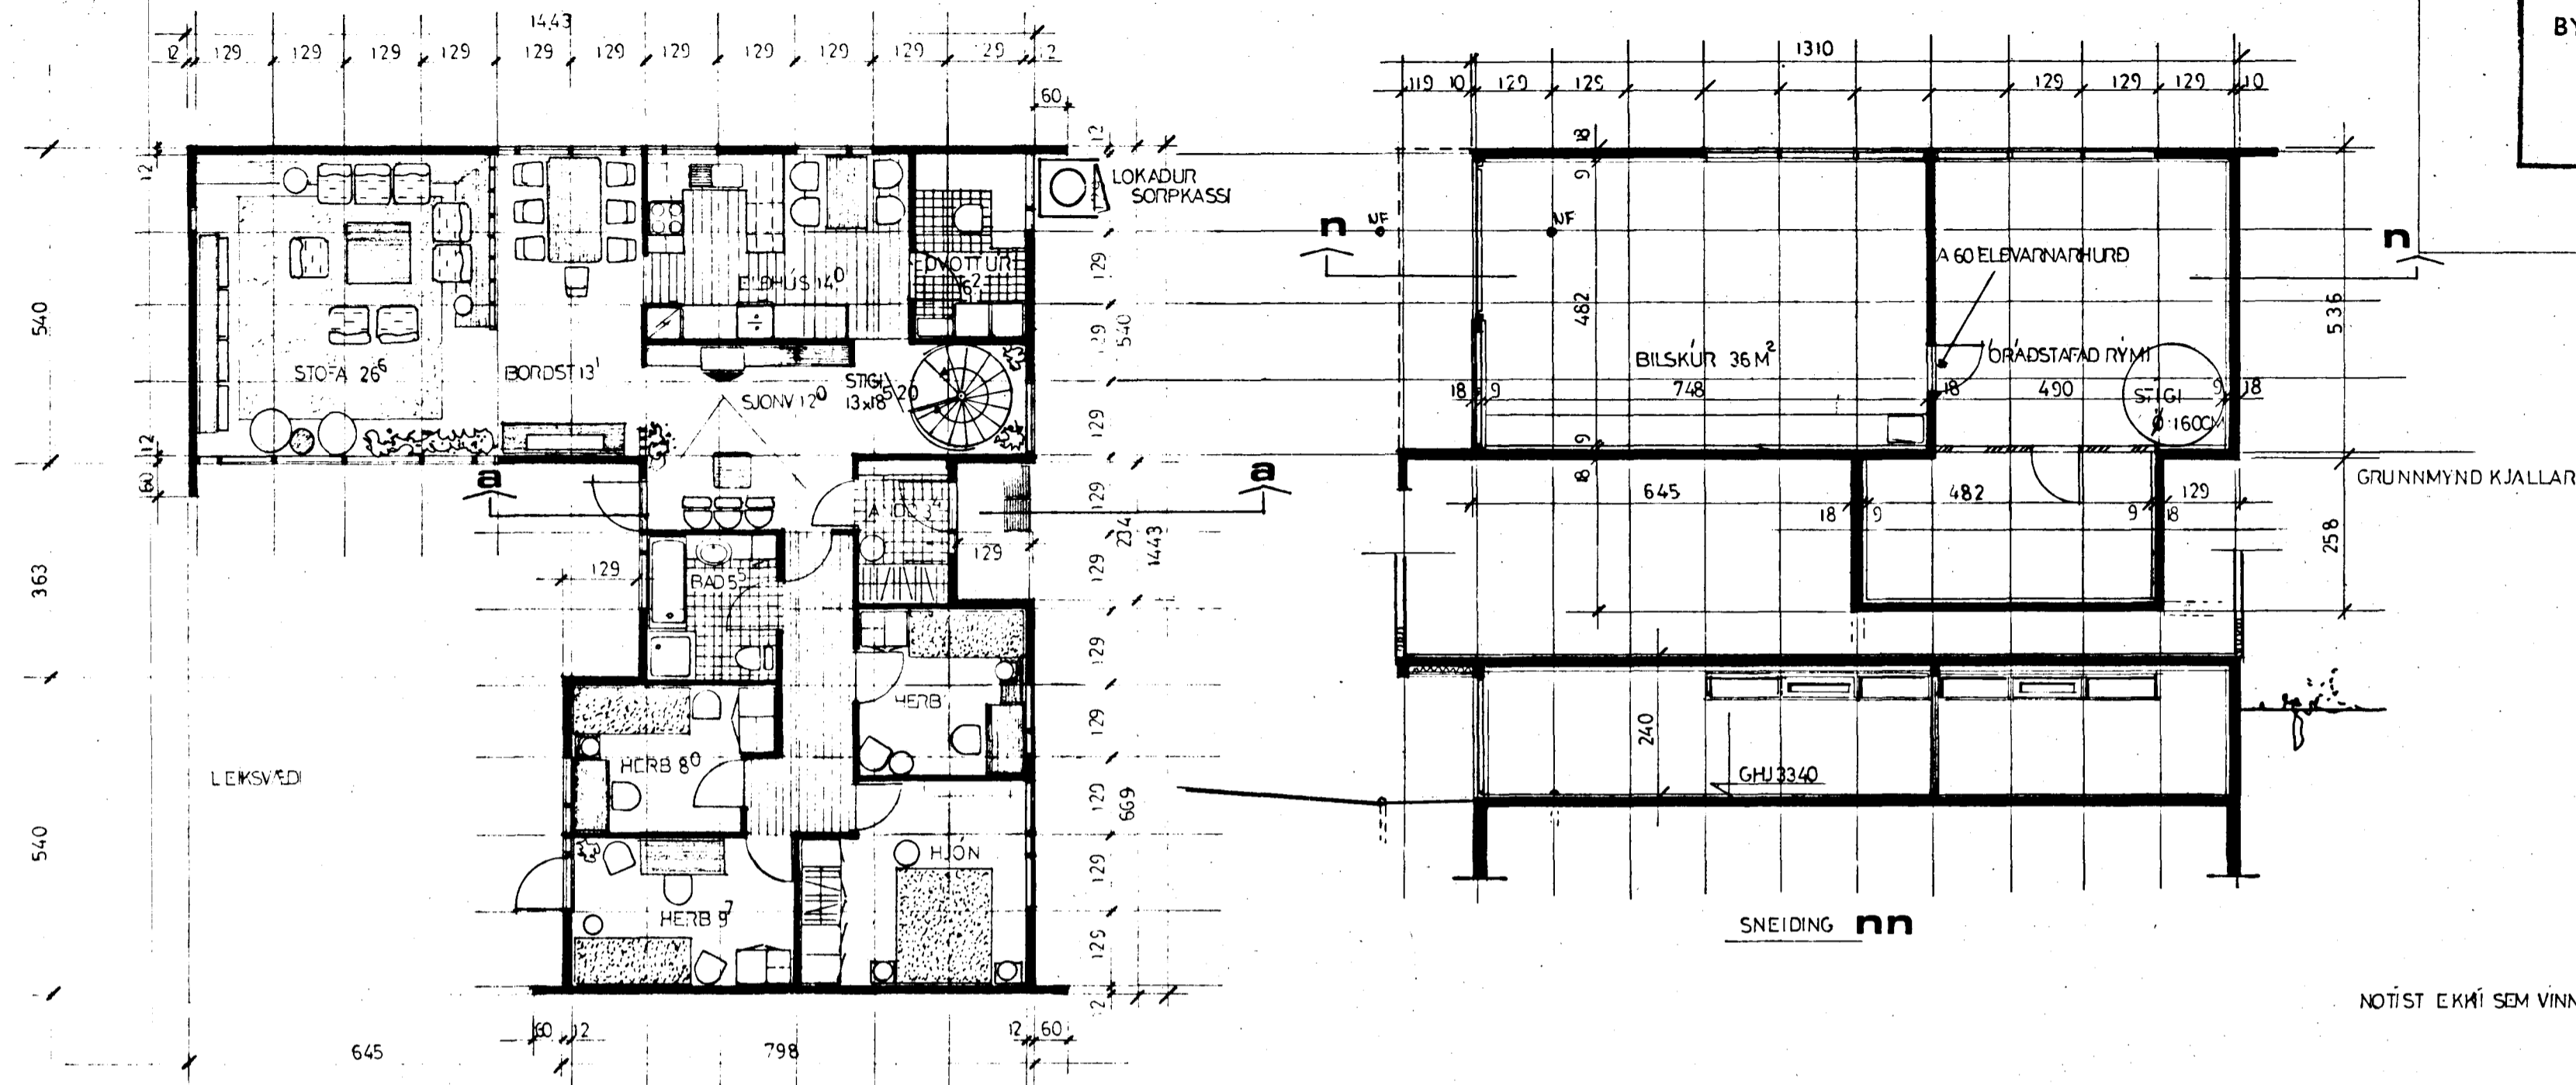

- SKYRINGAR
- △ △ KVÖÐ UM 20PÍN BILSTÆÐI
 - YSTU LEYFILEG MORK BYGGINGA
 - SKOLPHEIMÆÐ STÆRD HÆ 6"
 - S: TENGING HÆ. 1M INNI Á LÖÐ
 - REGNVATNSHÆÐ STÆR RHÆ 6"
 - R: TENGING HÆ. 1M INNI Á LÖÐ
 - VATNSHÆÐ STÆRD VHÆ Ø 32 PL.
 - V: TENGING VHÆ 1M INNI Á LÖÐ
- HITAVEITU- OG RAFMAGNSINNTÖK SKULU VERA Á GÖTUHLIÐ HÚSA

143

FLATARMÁL (BÖR) 142.3	KJALLARI 84.0	SAMTALS 226.3 M ²
FLATARMÁL (HÚSNÆÐ) 103.8	0	
FLATARMÁL (LÖÐ) 187.5	201.6	654.6 M ³

MÆLIKV 1:100 15.10	BREYTT MARS 80 AVO	VERKFRNI KRISTINN JOHANNESSON	VERK NR 189
DAGS TEIKNAD NOV 79 AVO	SPAN <i>Alv. Jónsson</i>	FAGRIHVAMMUR 1 HAFNARLÍÐI	
TEIKNISTOFAN AVO A VÍÐIAR OLSEN 1FR BORGARTUNN 118 RVK 5. 11980		TEIKNING AFSTÖÐUMYND GRUNNMYND	TEIKN NR 101