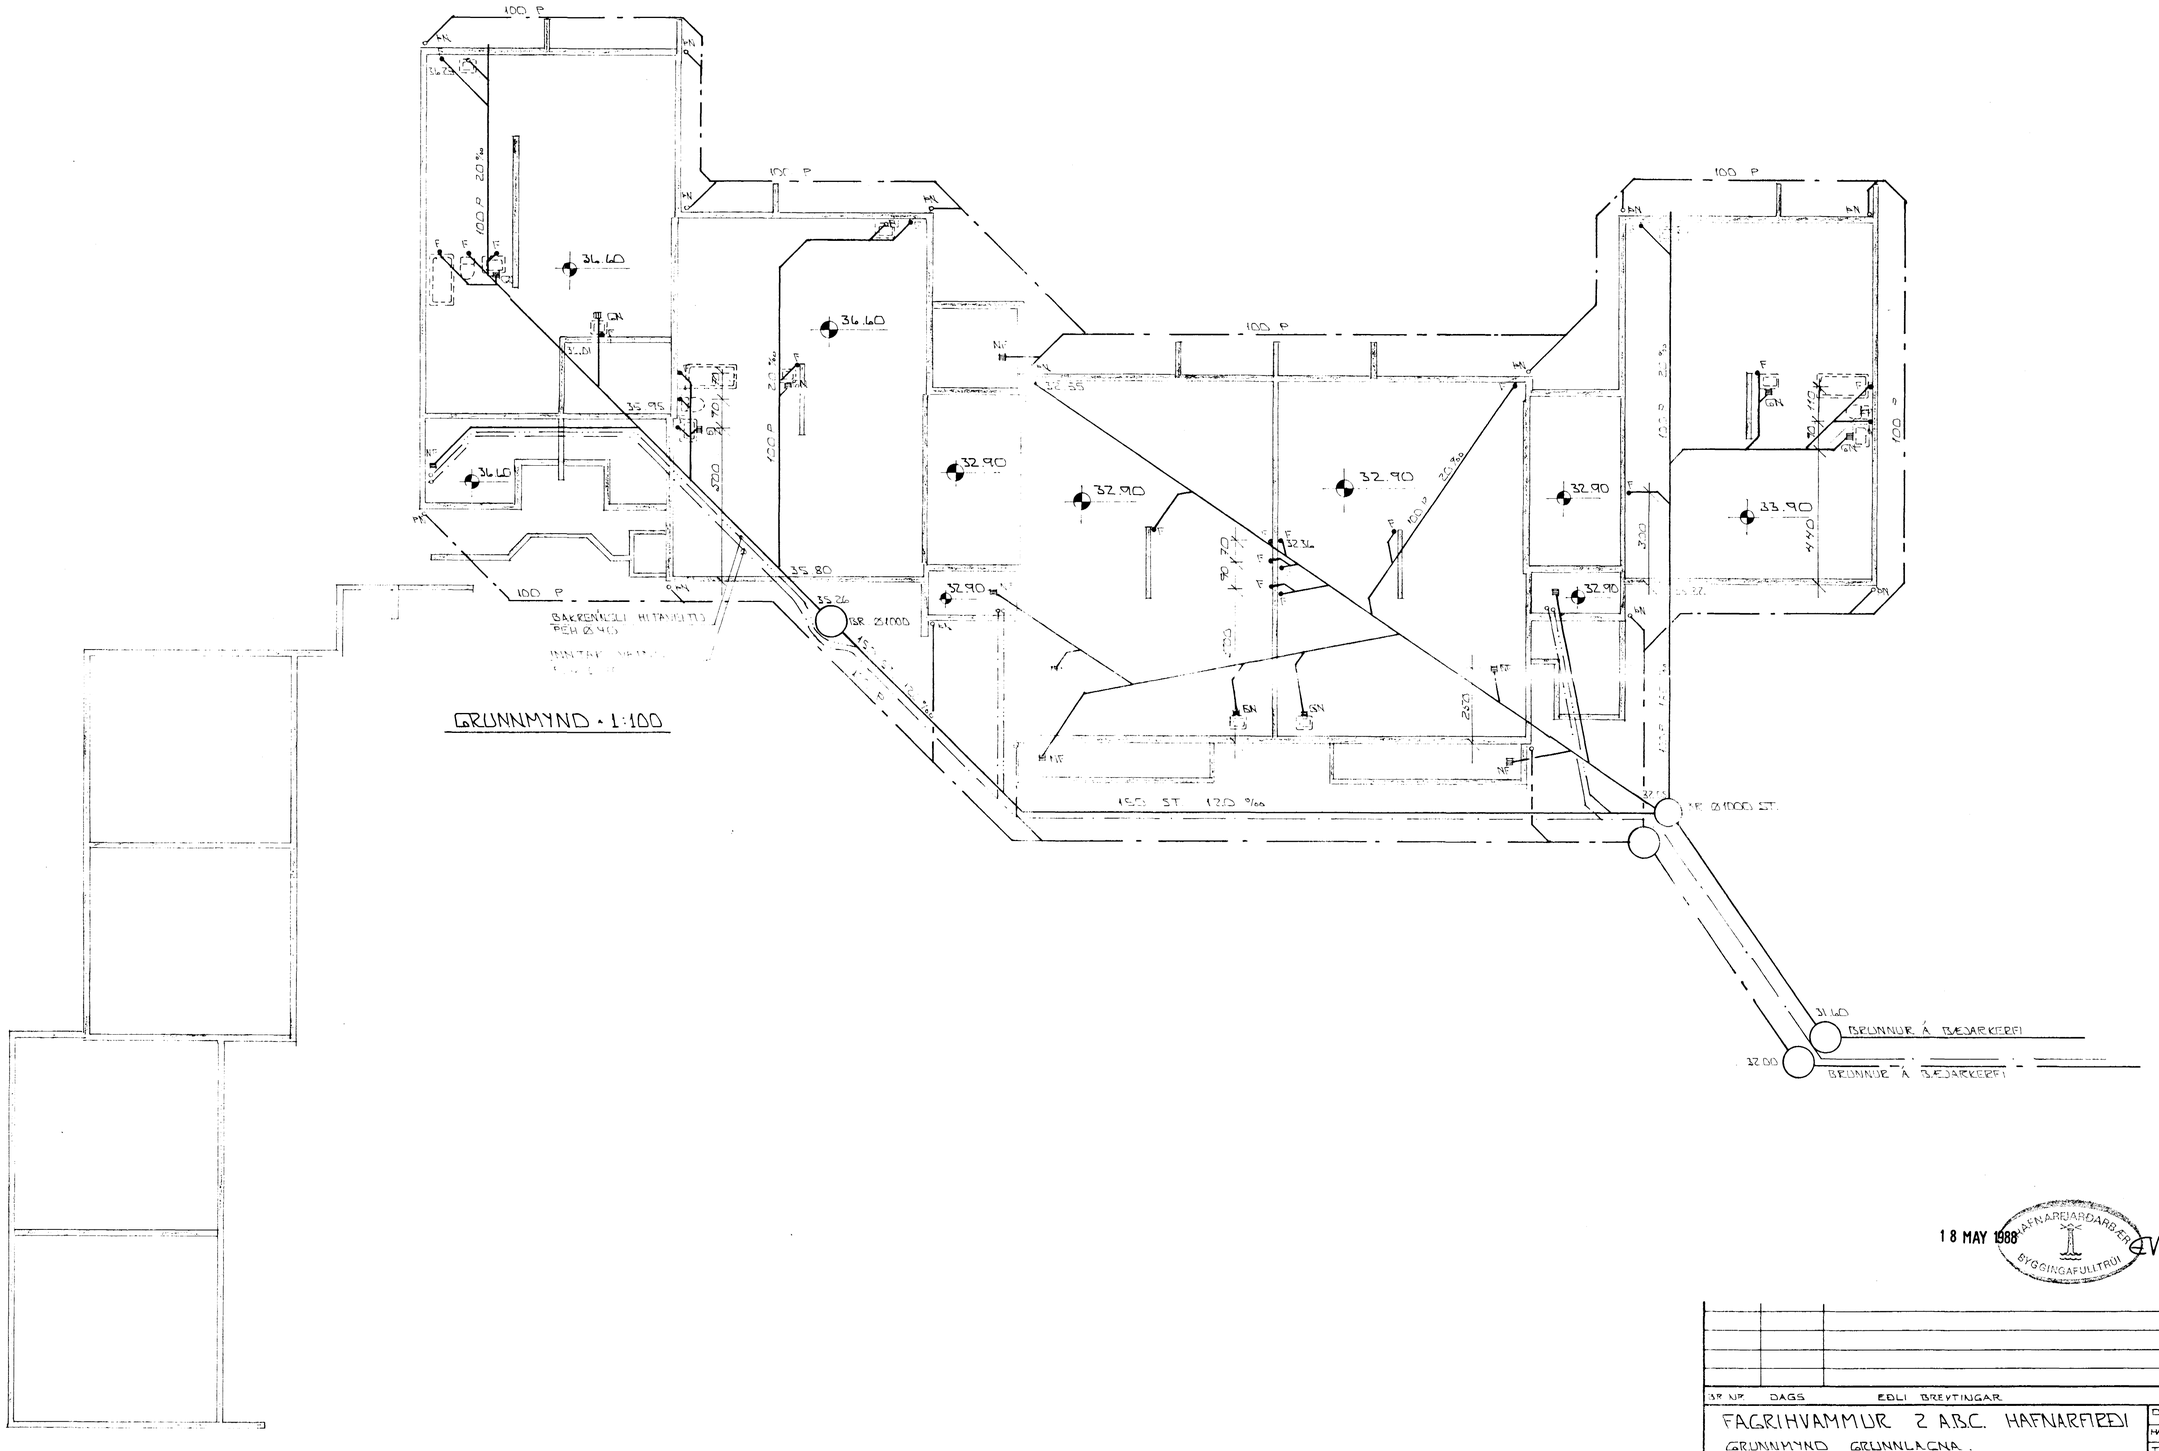

18 MAY 1988 HAFNARFJARÐARBÆR BYGGINGAFULLTRÚI

NR.	DAGS	EÐLI BREYTINGAR	SIGN.

FAGRIHVAMMUR 2 A.B.C. HAFNARFIRÐI

GRUNNMYND GRUNNLAGNA.

MÆLIKV. 1:100

DAGS	MAÍ '88
HANNAÐ	
TEIKNAÐ	
VERK NR.	8812
BLAÐ NR.	2.02

SIGURÐUR ÞORLEIFSSON TÆKNIFRÆÐINGUR F.T.F.Í.

STRANDGÖTU 11 HAFNARFIRÐI SÍMI 54751