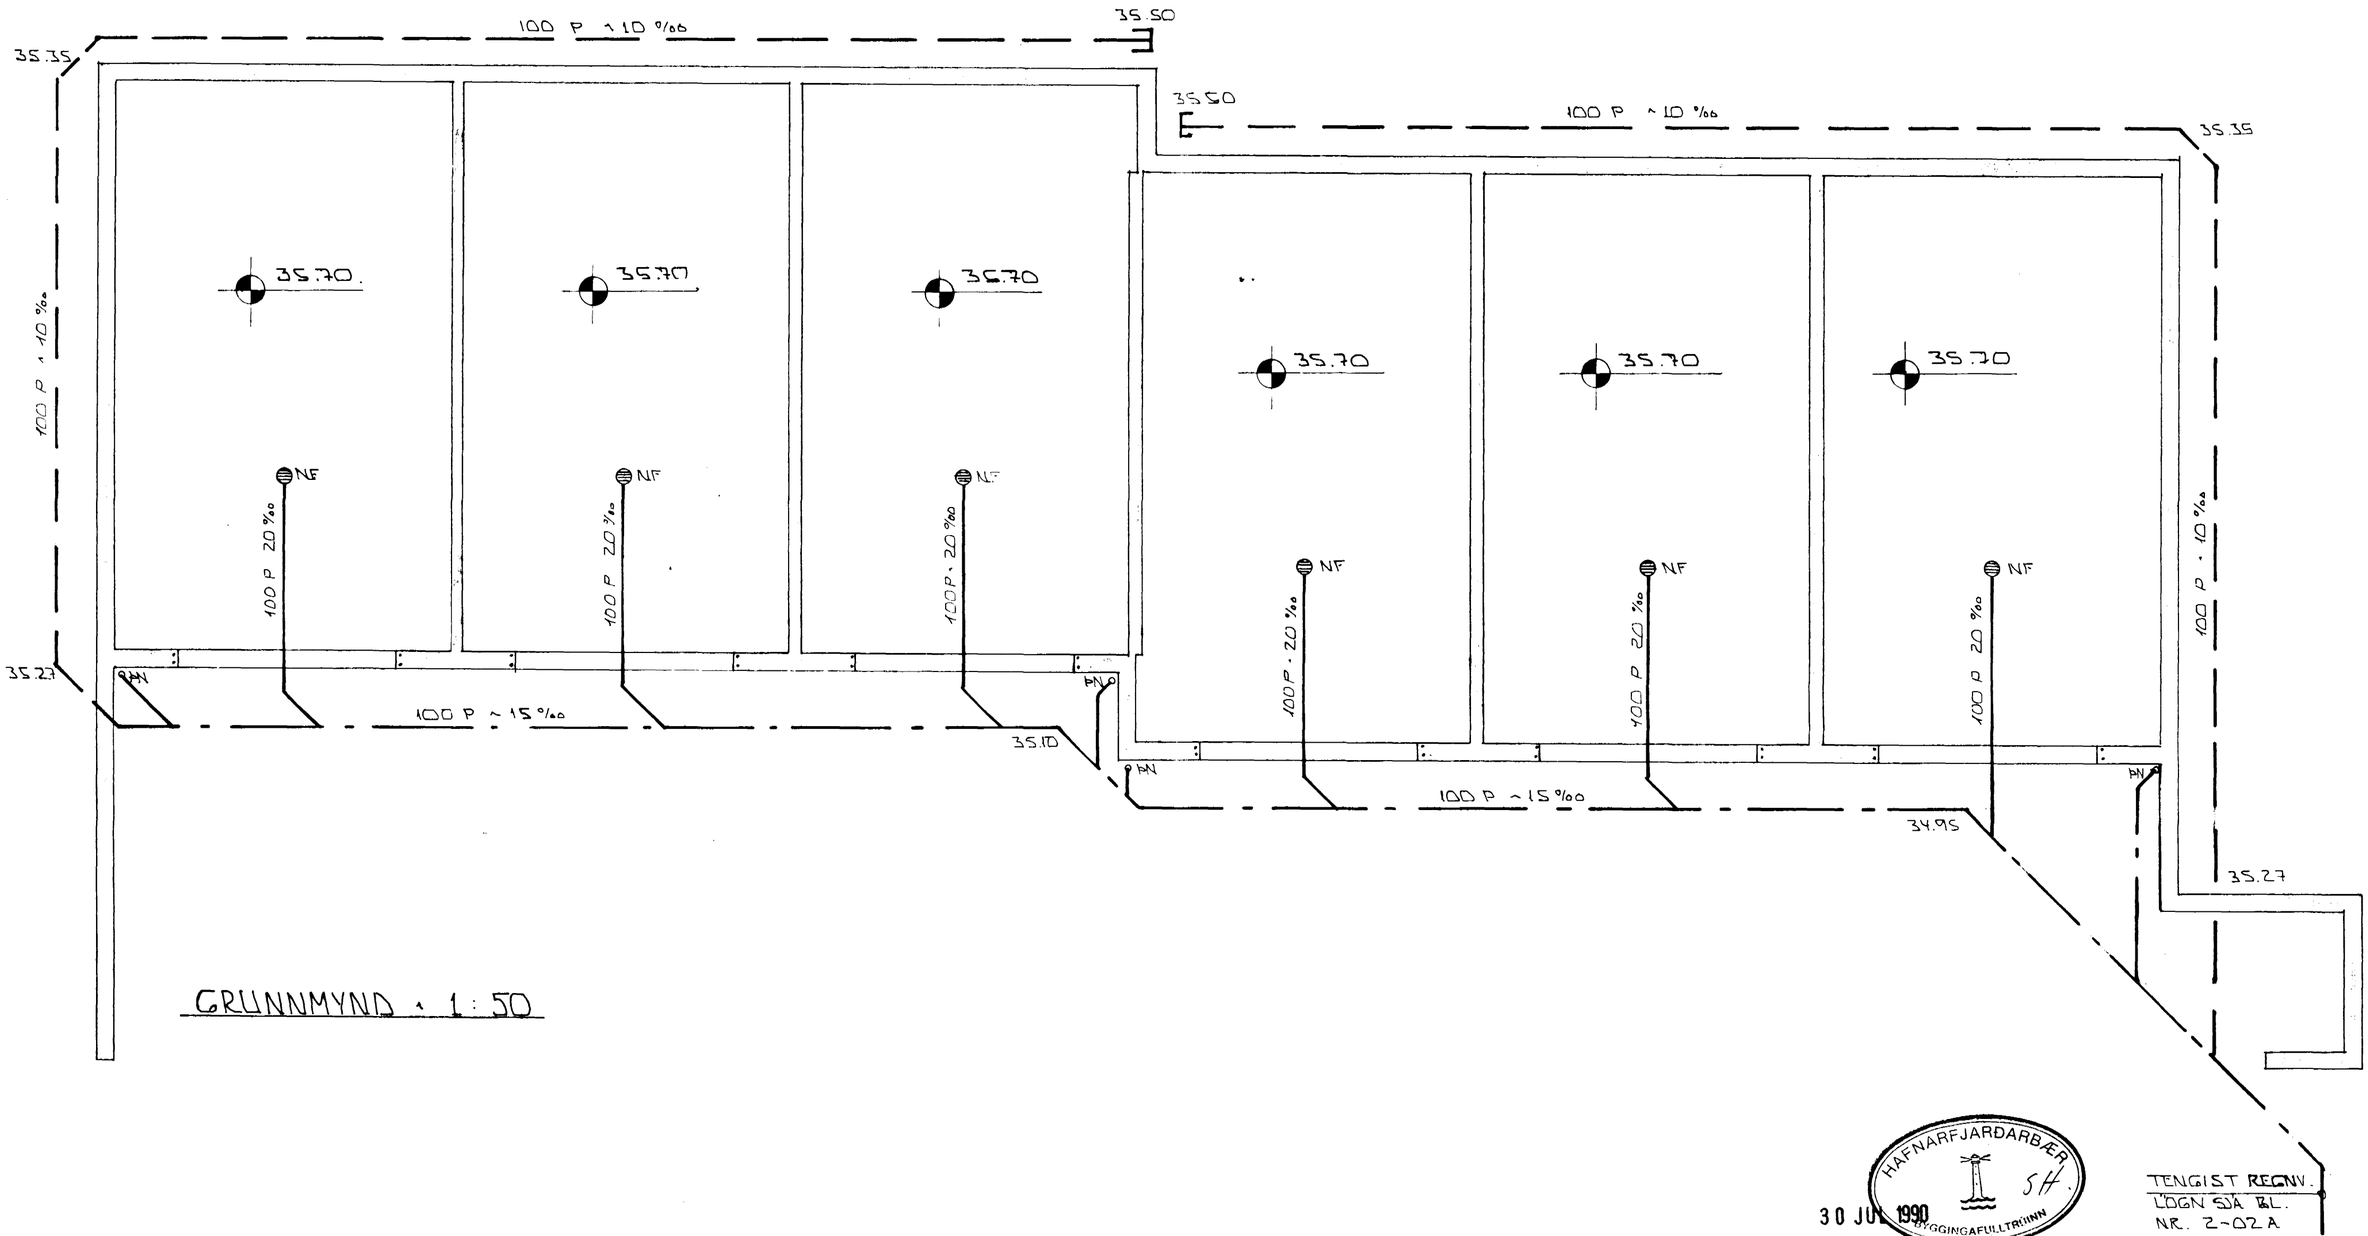

GRUNNMYND - 1:50

HAFNARFJARÐARBÆR
SH
BYGGINGAFULLTRÚINN
30 JÚ 1990

TENGIST REGNV.
LÓGN SJÁ BL.
NR. 2-02 A

BR.NR.	DAGS	EÐLI BREYTINGAR	SIGN.

FAGRIHVAMMUR 2 A. B. OG C. HAFNARF.

GRUNNMYND GRUNNLAGNA.

MÆLIKV. 1:50

DAGS. JÚLÍ 90
HANNAÐ
TEIKNAÐ
VERK NR. 8812
BLAÐ NR. 2-02 B

SIGURÐUR ÞORLEIFSSON TÆKNIFRÆÐINGUR FÍST.
STRANDGÖTU 11 HAFNARFIRÐI SÍMI 54751