


TENGIMYND 1:10.

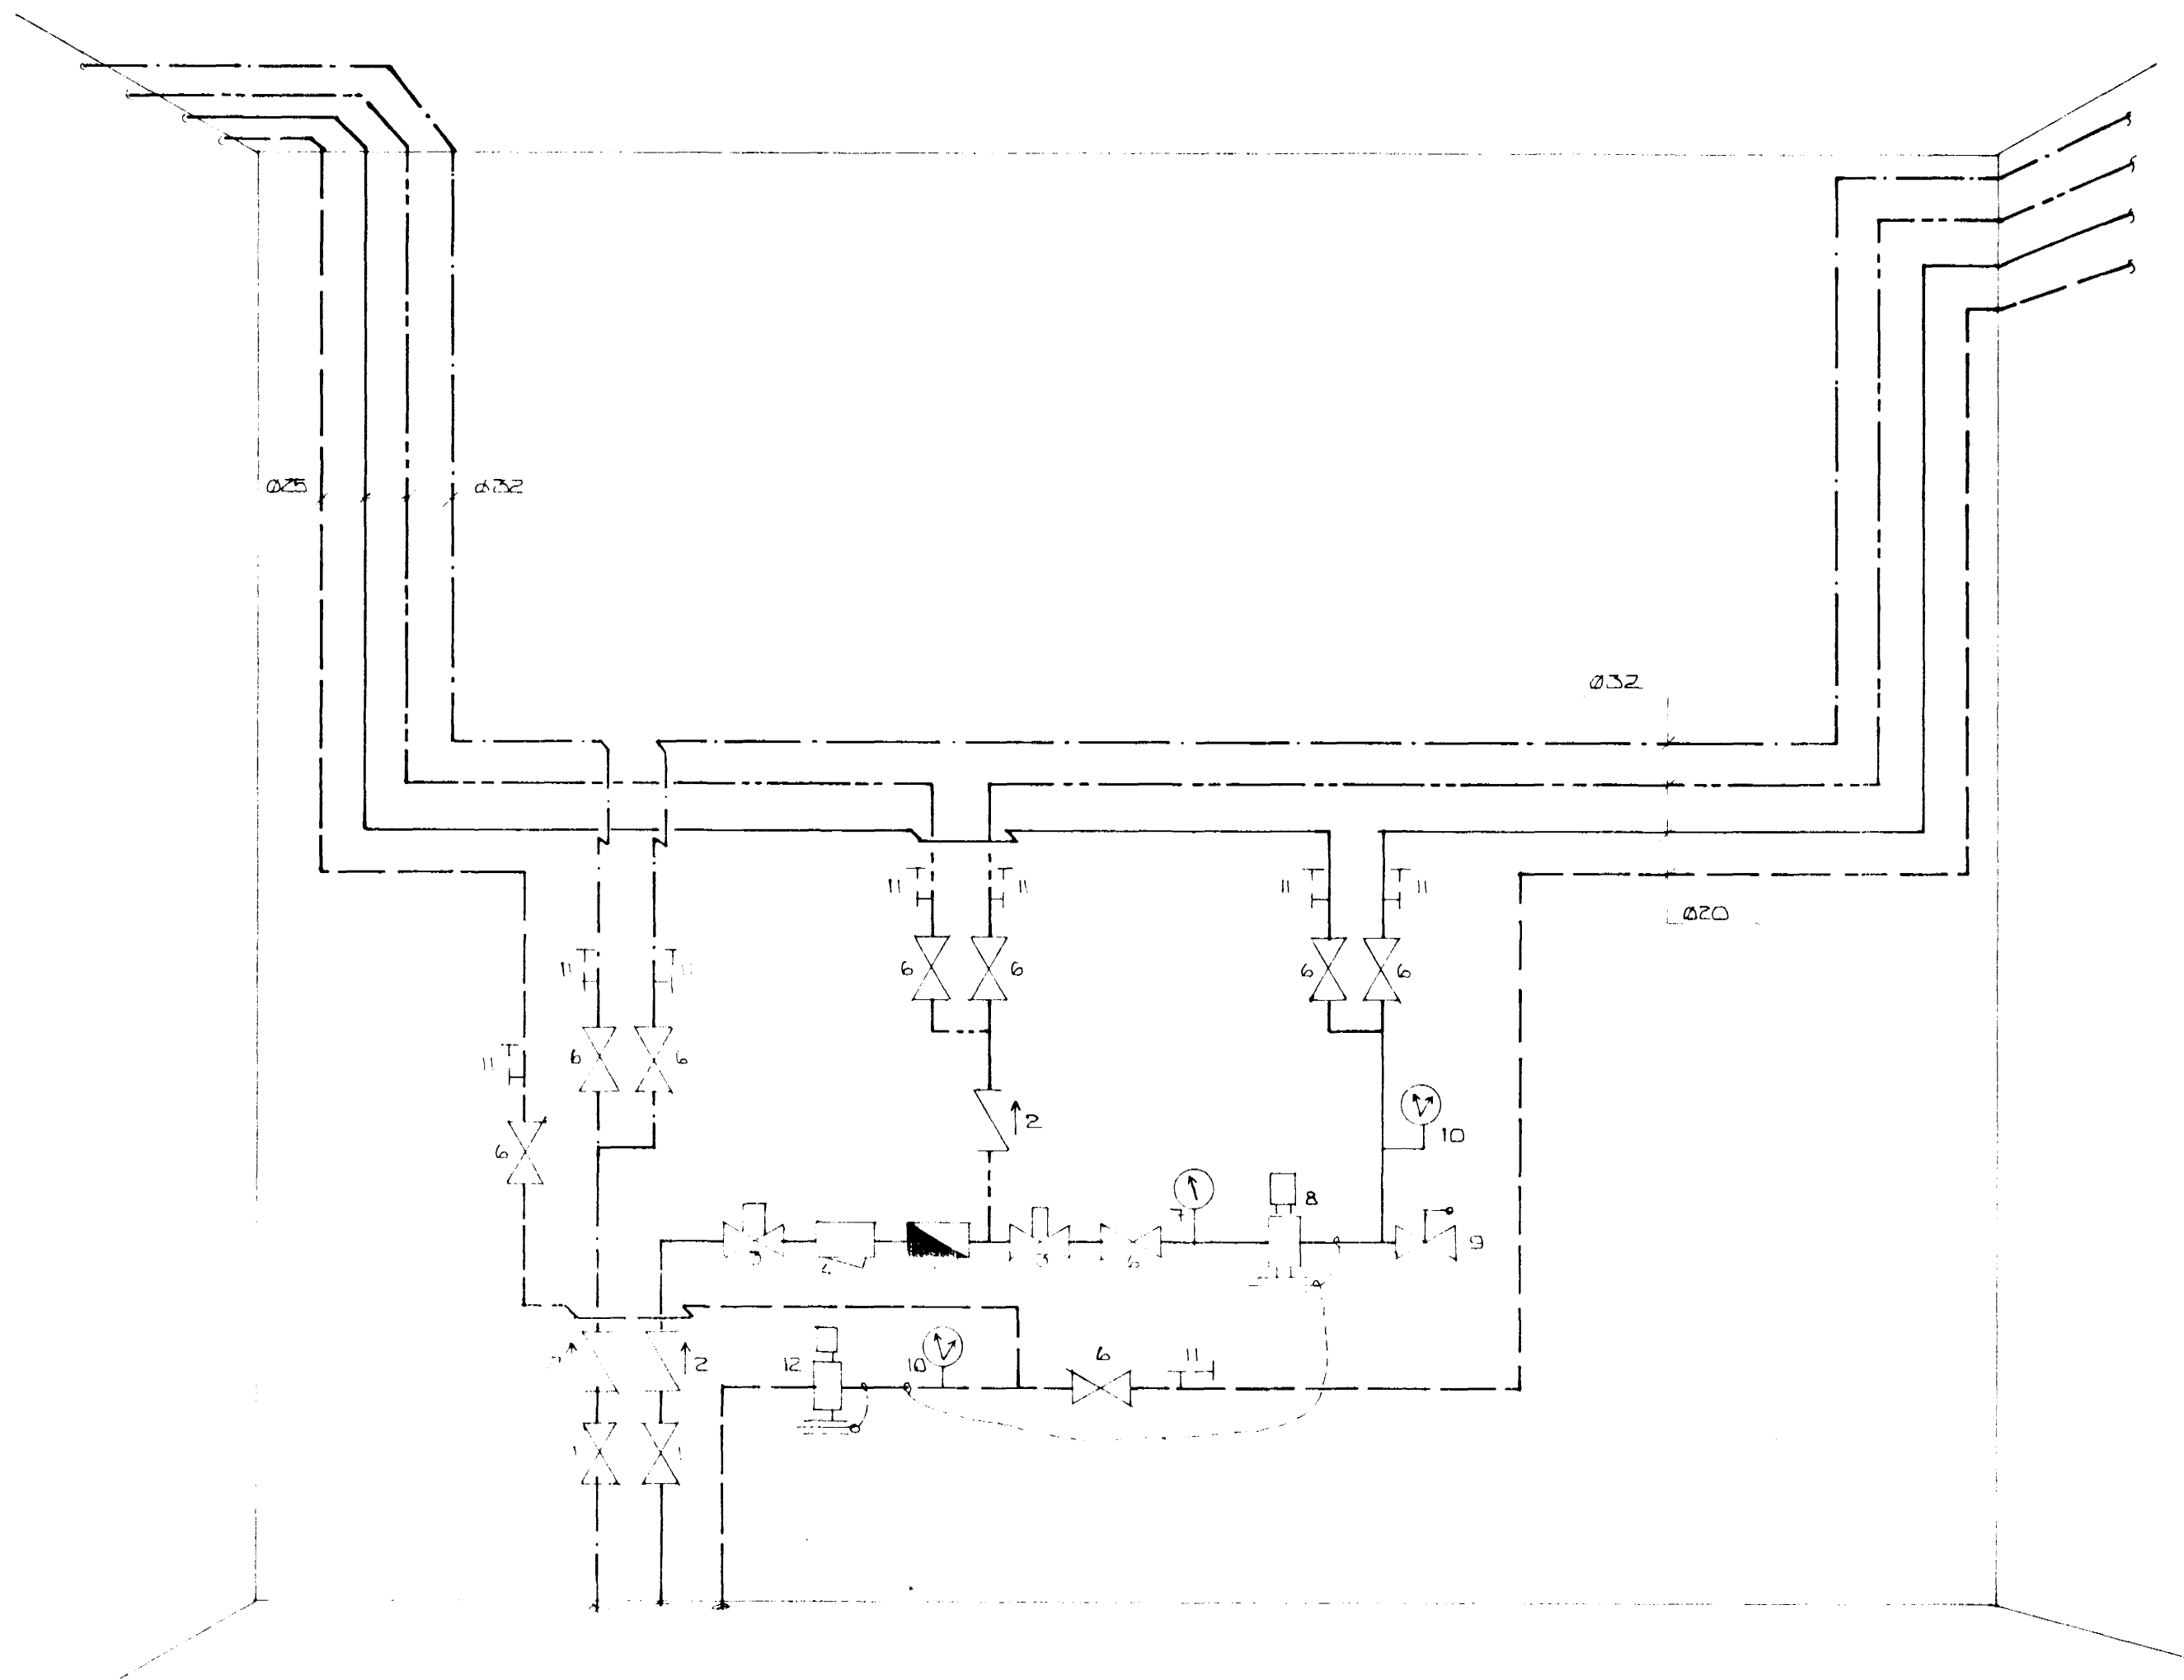

SKYRINGAR VIÐ TENGIMYND.



- 1. STÖFNLOKI
- 2. EINSÍFERMISLOKI
- 3. HEMILL
- 4. SÍA
- 5. VATNEPVELUR
- 6. TÆNNILOKI
- 7. KRISTIMÁLUR
- 8. KRISTIFANNA
- 9. DRÖGGSVENTILL
- 10. KRÖTIL- OG HITAMÁLUR
- 11. TÆNNINGARLOKI
- 12. SÍABÍLOKI

ALMENNAR SKYRINGAR:

AÞI-ÞEYGI OG LAGNAVINNA SKAL VEÐA Í SAMRÁMI VIÐ GYÐANGI-ÞEYGI OG REGLUGERÐIÐ.

ÞETMAGNIÐ SKOÐI VEÐA SVARTAR JERNPIÐUR MEÐ SERÐRÖÐUM TENGISTOKKUM. TÆNNINGARNIR SKOÐI VEÐA BAUNANFERÐAR. JARNDIÐUR MEÐ SKOPFÖTUM TENGISTOKKUM SKAL HUNANGRA MEÐ AMK 20 mm GJERULLAGHÖKKUM OG VEÐA VEÐI ÞRÆTÍ 1 cm SEM GERUR TIL KVENNA. HVAÐ Í LÖGGINNI ER.

- ÞEKKIÐ FRÓÐRIS HITAVEITU (HEITAKR.ÞEYGI)
- ÞEKKIÐ SVARAS HITAVEITU (KALÐAKR.ÞEYGI)
- ÞEKKIÐ HEIT TÆNNINGAR.
- ÞEKKIÐ LALÍ TÆNNINGAR.

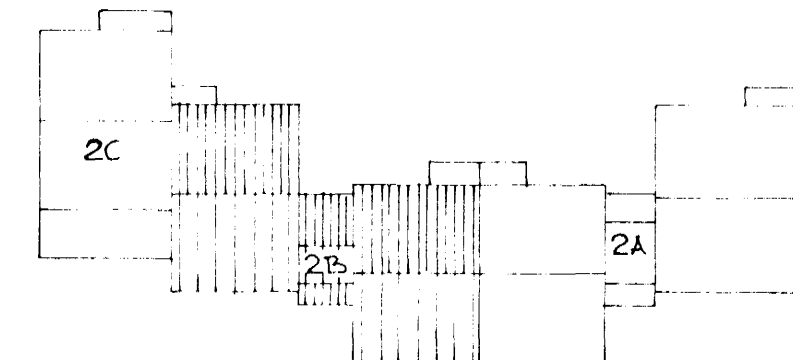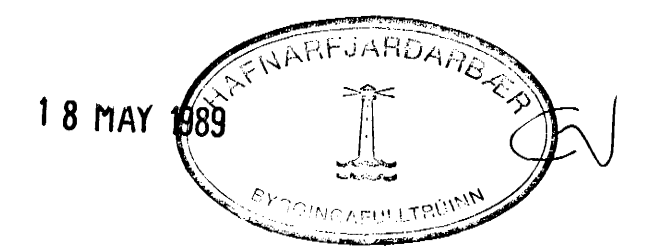

| FRÓÐR. DÖG | EDLI BREVINGAR | SKILL |
|--|-------------------|------------|
| | | |
| | | |
| FRAGRIHVAMMUR 2B, HAFNARFIRÐI. | | DÖG |
| TENGIMYND SKYRINGAR. | | FRÓÐR. |
| | | TEKNAÐ |
| | | VERK T.D. |
| HELIV. 1:10 | Unnur Ólafsdóttir | 8812 |
| SIGURÐUR ÞORLEIFSSON TEIERNINGAR EYFEL | | BLAÐ |
| STRANDGÖTU 11 | HAFNARFIRÐI | SÍMI 58151 |
| | | 2-16 |