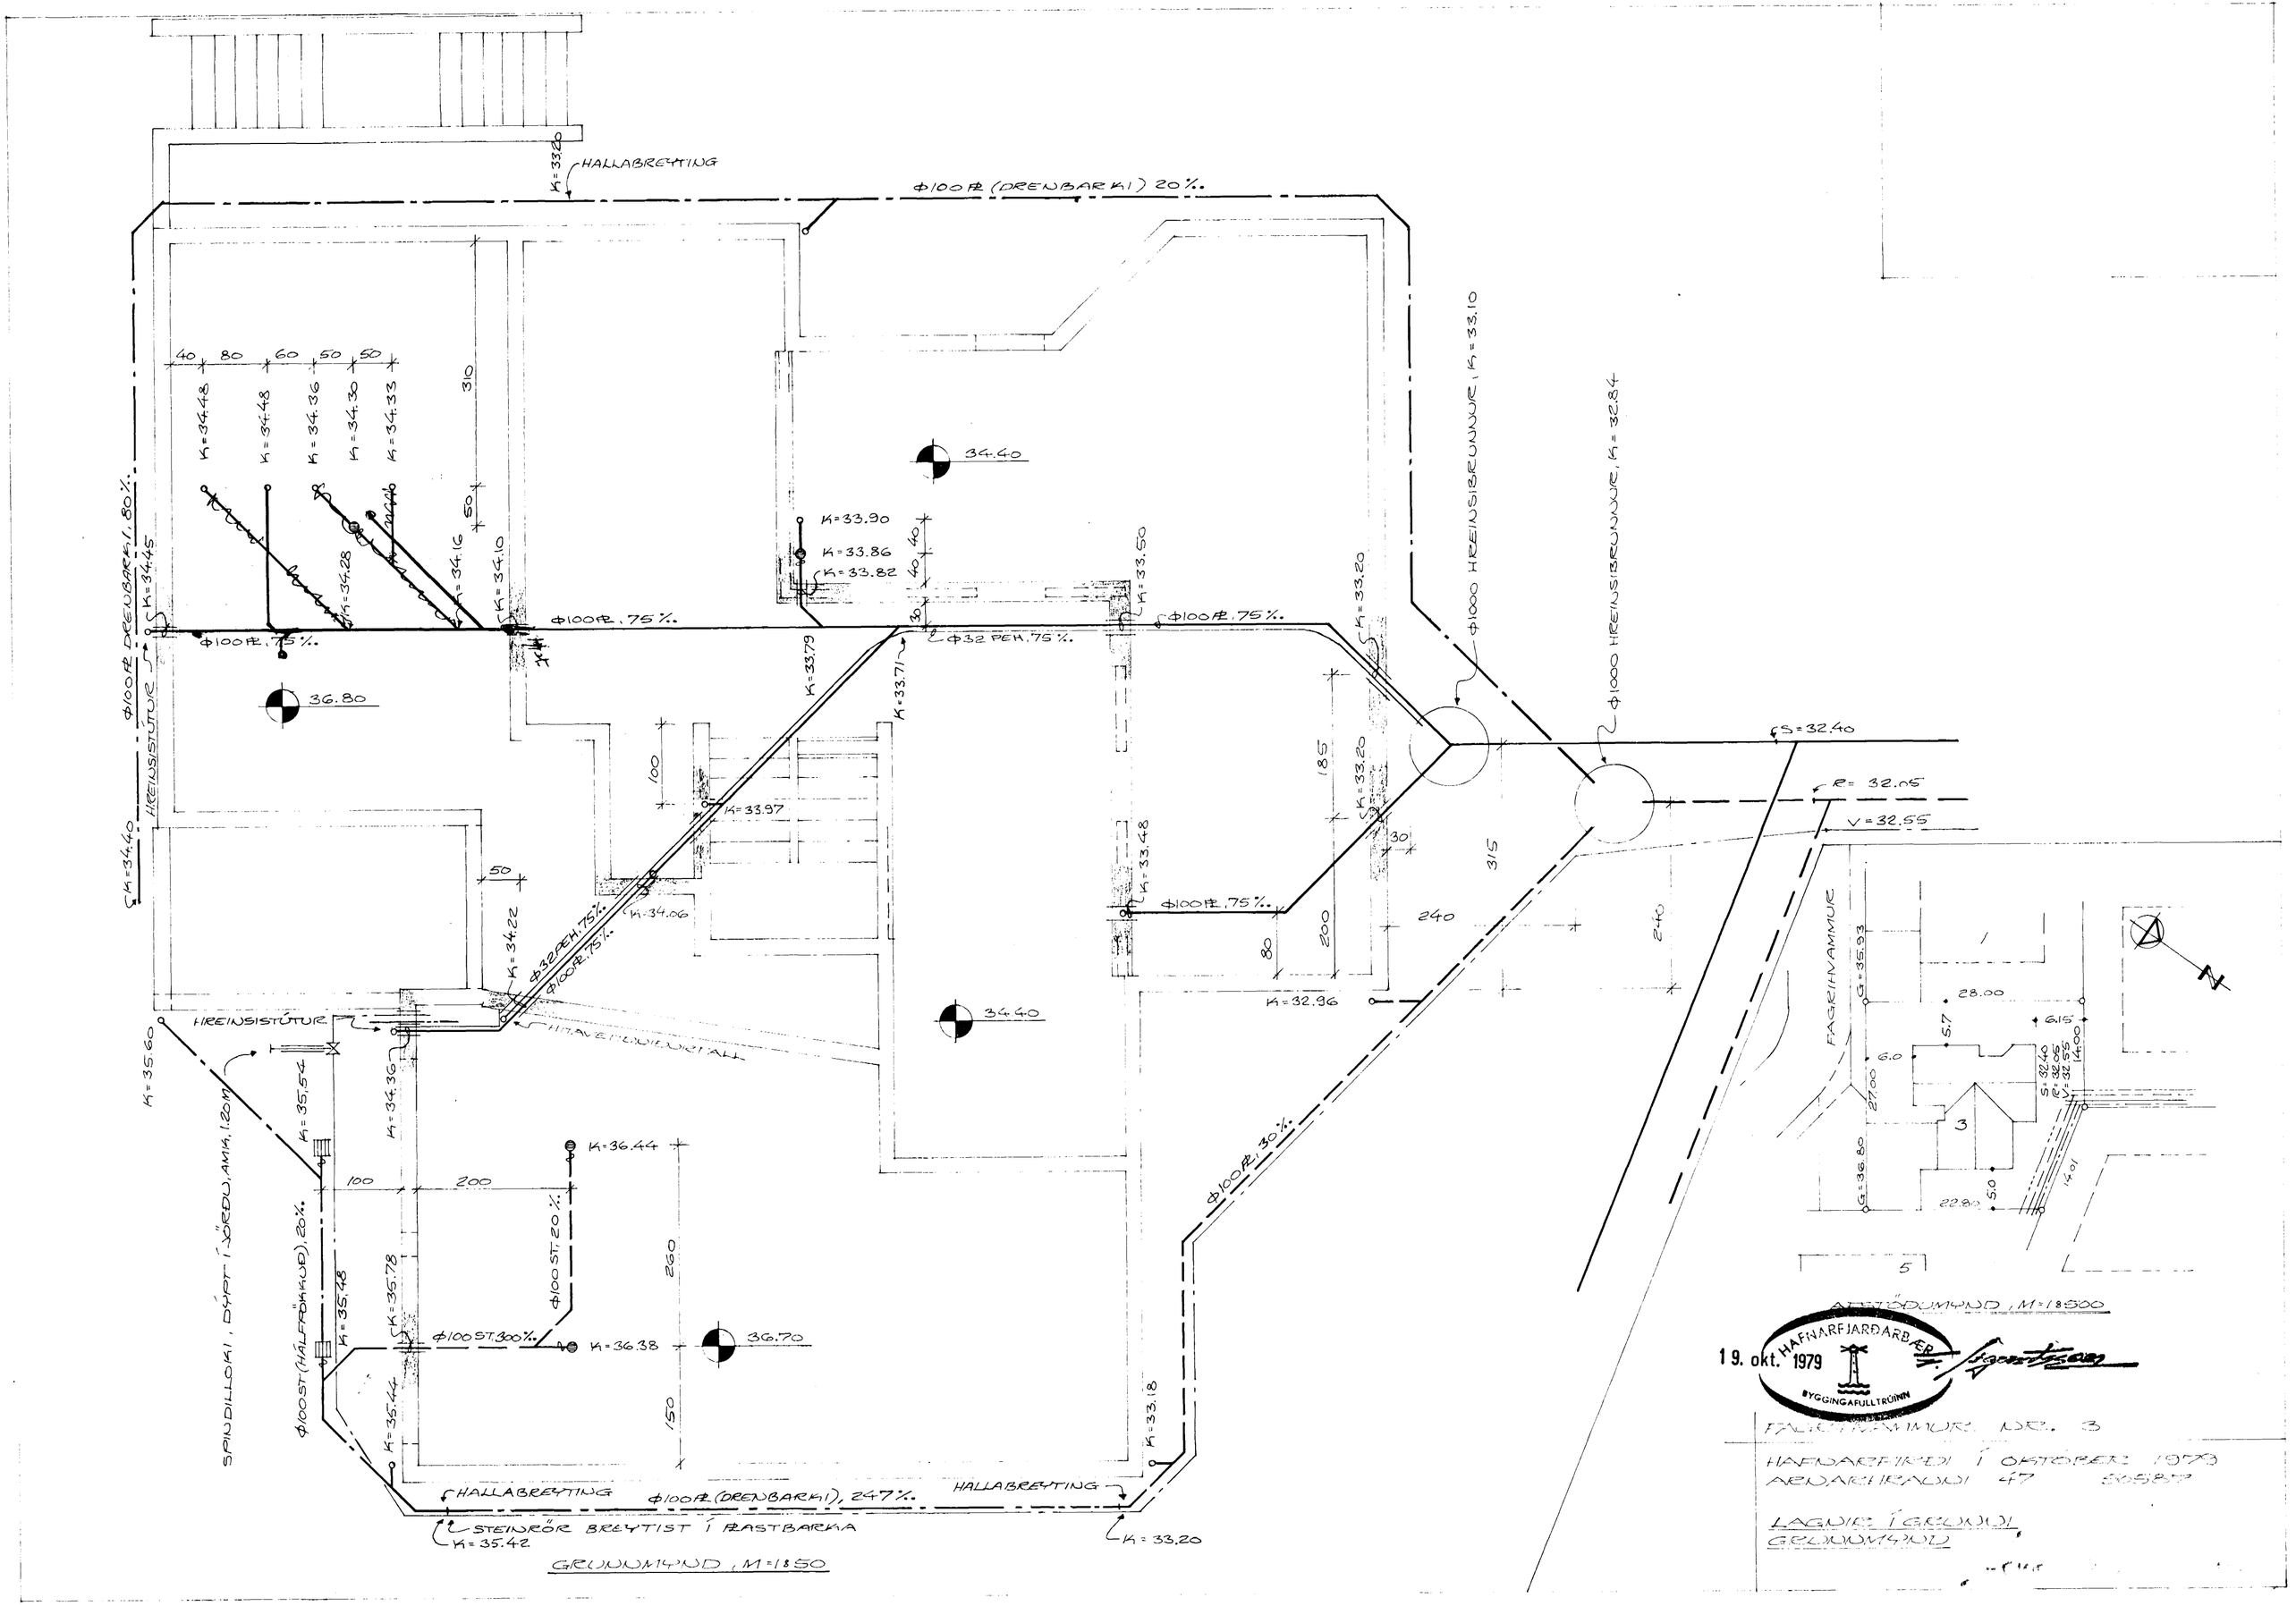
HALLABREYTING
Φ100 PL (DRENBARKI) 20%.
Φ100 PL DRENBARKI, 80%.
HREINSISTÚTUR
Φ100 PL, 75%.
Φ32 PEH, 75%.
Φ1000 HREINSIBRUNNUR, K=33.10
Φ1000 HREINSIBRUNNUR, K=32.84
S=32.40
R=32.05
V=32.55
Φ100 PL, 30%.
Φ100 ST, 20%.
Φ100 ST, 300%.
Φ100 ST (HÁLFRÖKKUÐ), 20%.
SPINDILLOKI, DÝPT Í JÖRÐU, AMK, 1.20 M
STEINRÖR BREYTIST Í PLASTBARKA
HALLABREYTING
Φ100 PL (DRENBARKI), 247%.
GRUNNMYND, M=1:50
FAGRIHVAMMUR
AFSTÖÐUMYND, M=1:500
19. okt. 1979
HAFNARFJARÐARBÆR
BYGGINGAFULLTRÚINN
FAGRIHVAMMUR NR. 3
HAFNARFIRÐI Í OKTÓBER 1979
ARNARHRAUNI 47 50587
LAGNIR Í GRUNNI
GRUNNMYND