

Samþykkt á fundi bygginga-  
nefndar þ. 20. 7. 1966

BYGGINGAFULLTRÚINN

Í HAFNARFIRÐI

*Sigurður Ólafsson*










ÓGILT

Úr Gildi

ÓGILT

STJ. BOKUN 15/7/96

FUNDREGERÐ 17/7/96

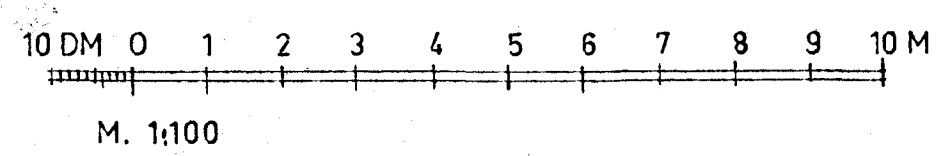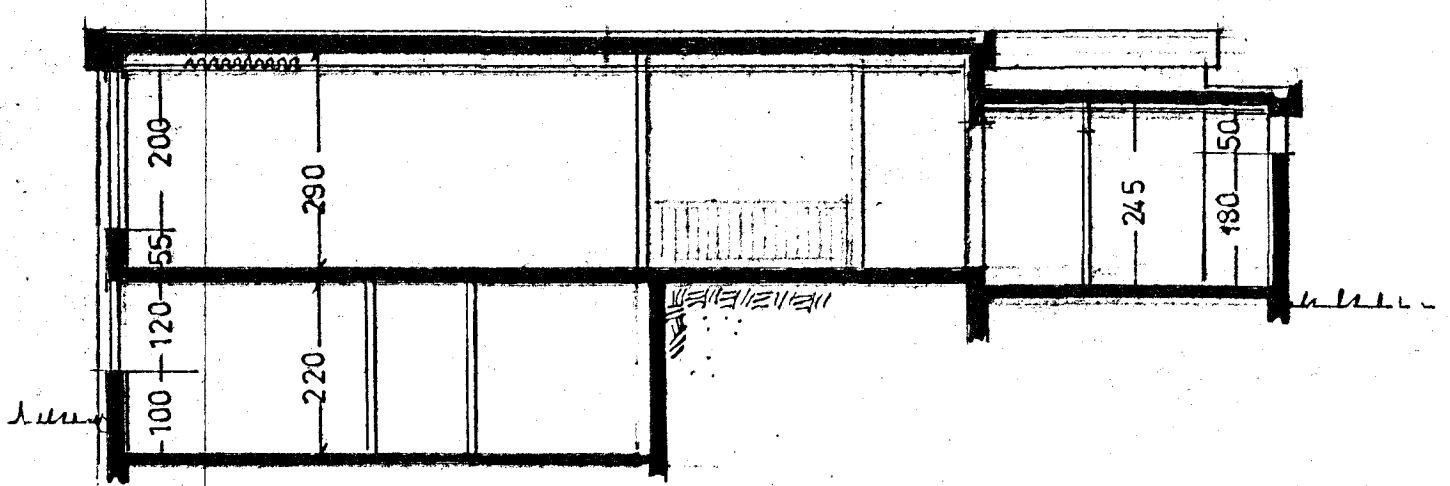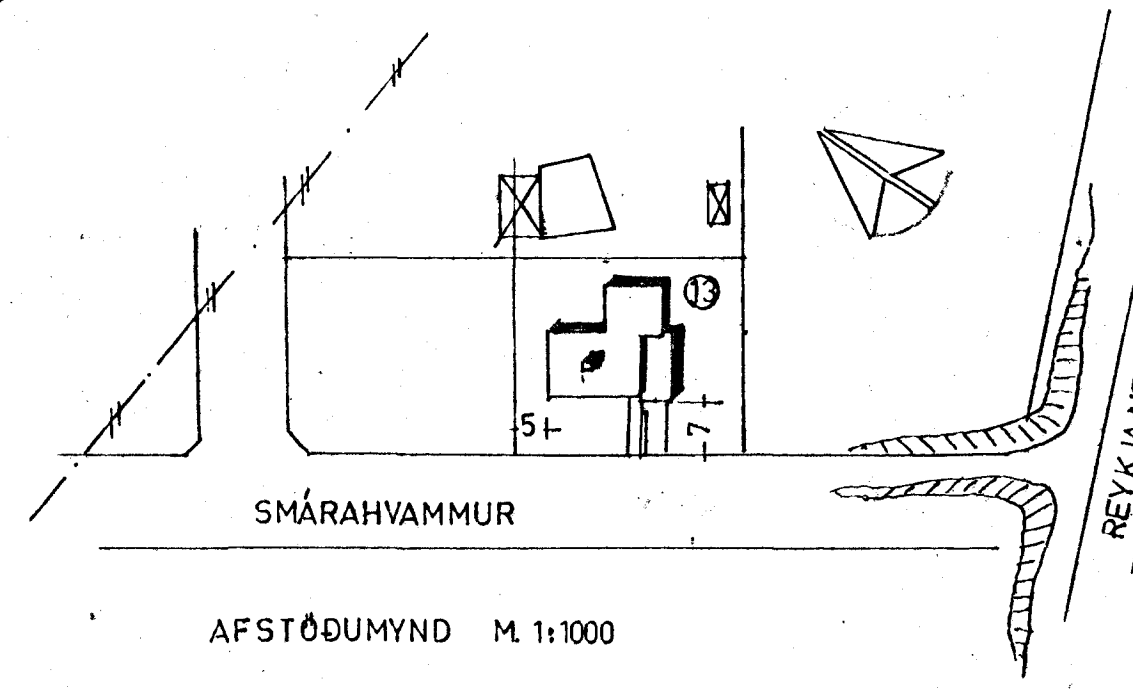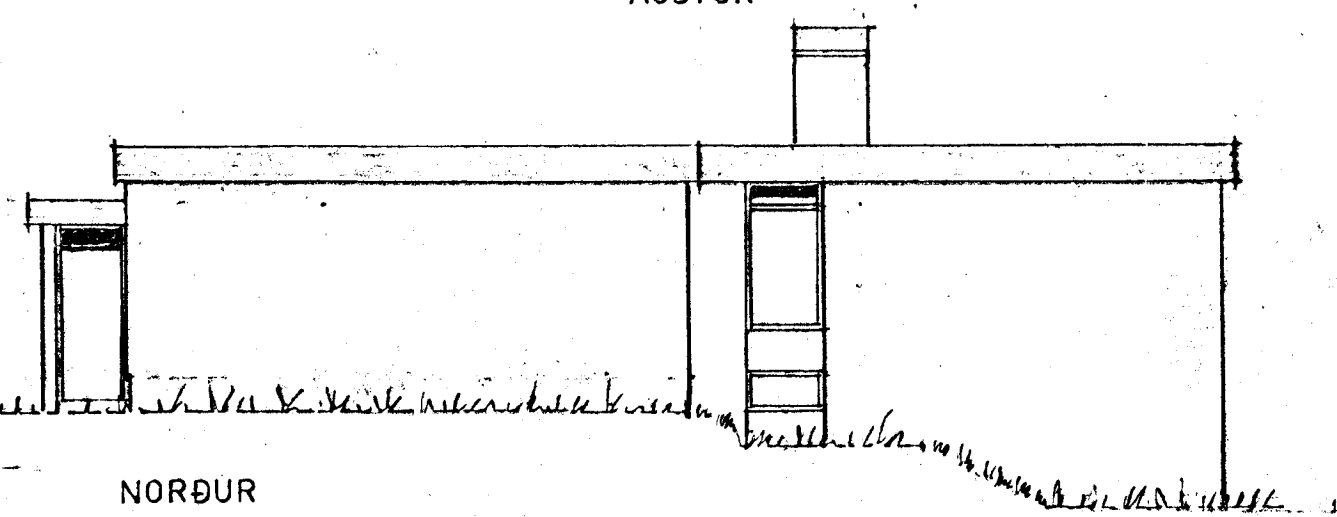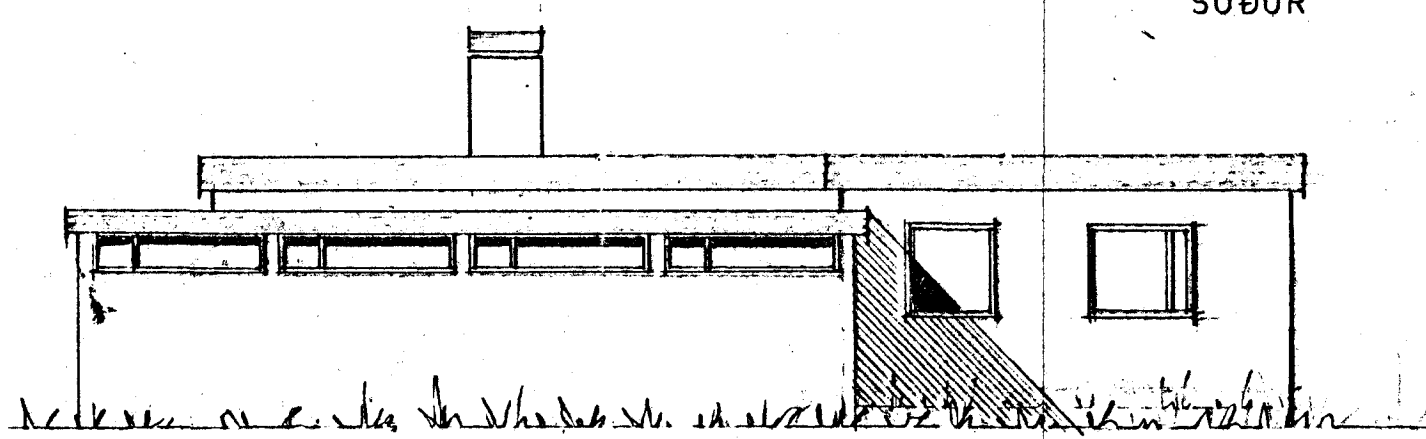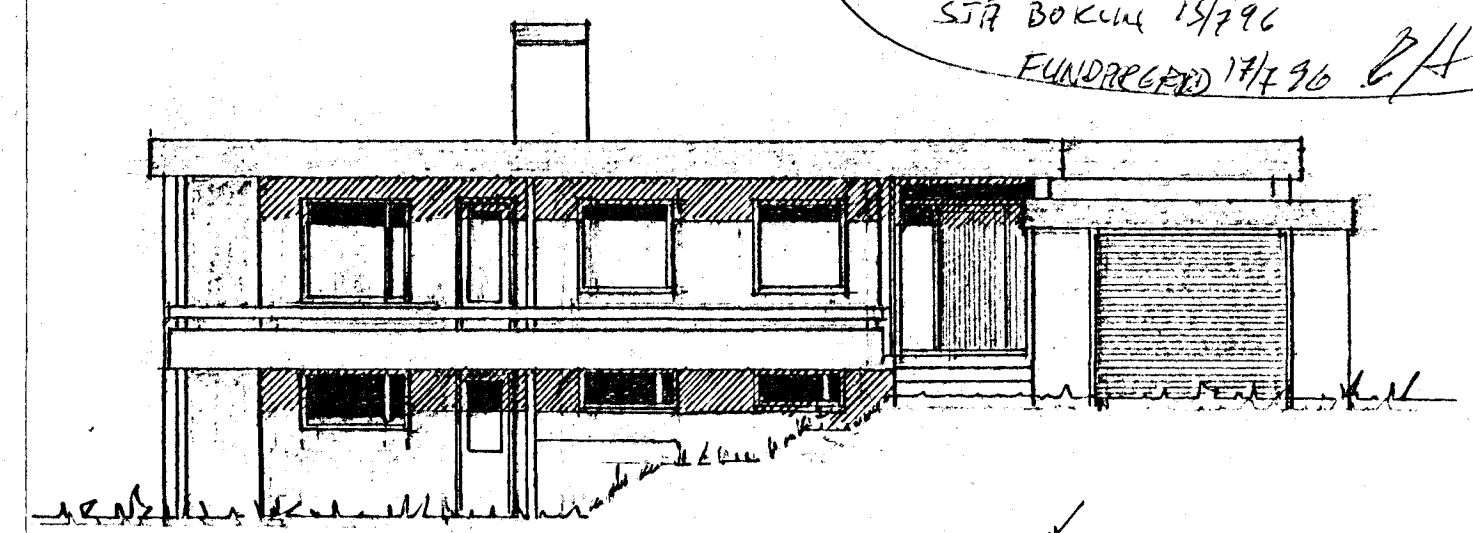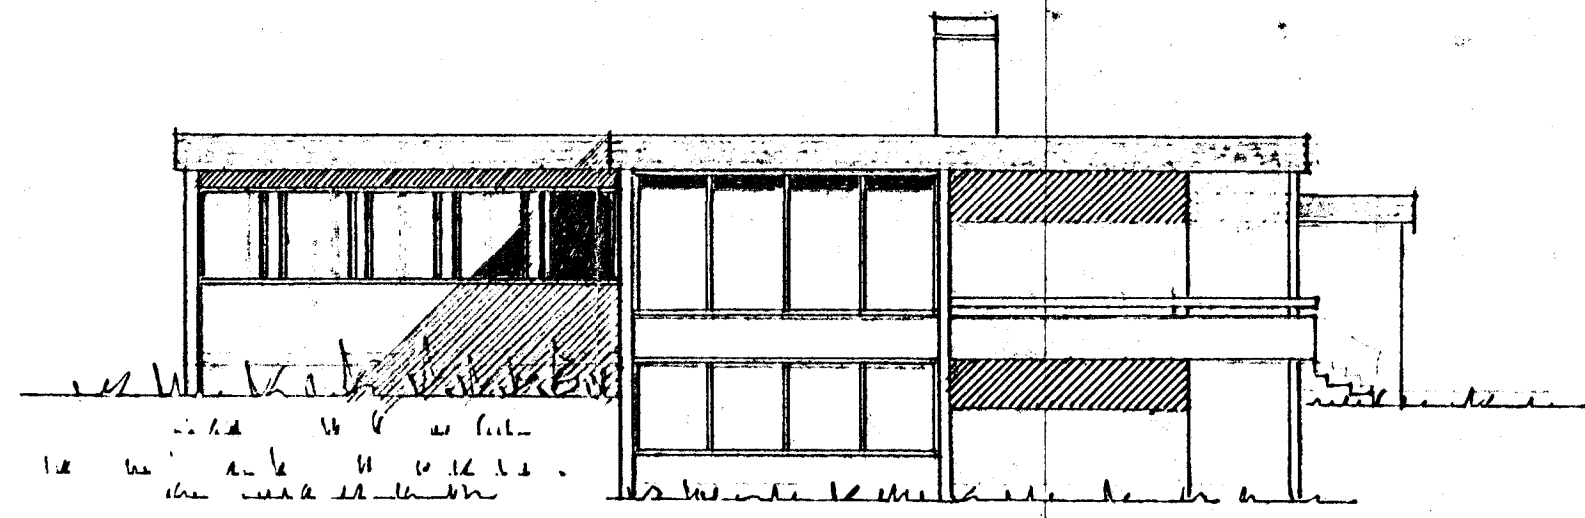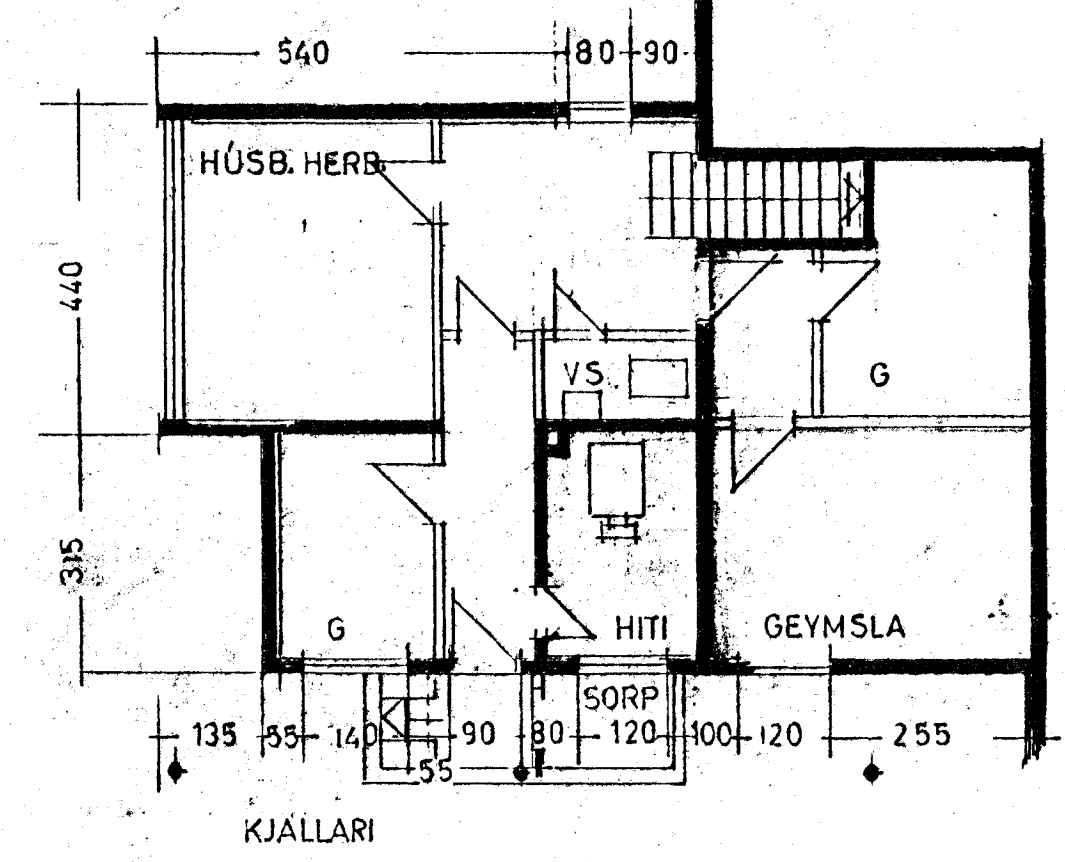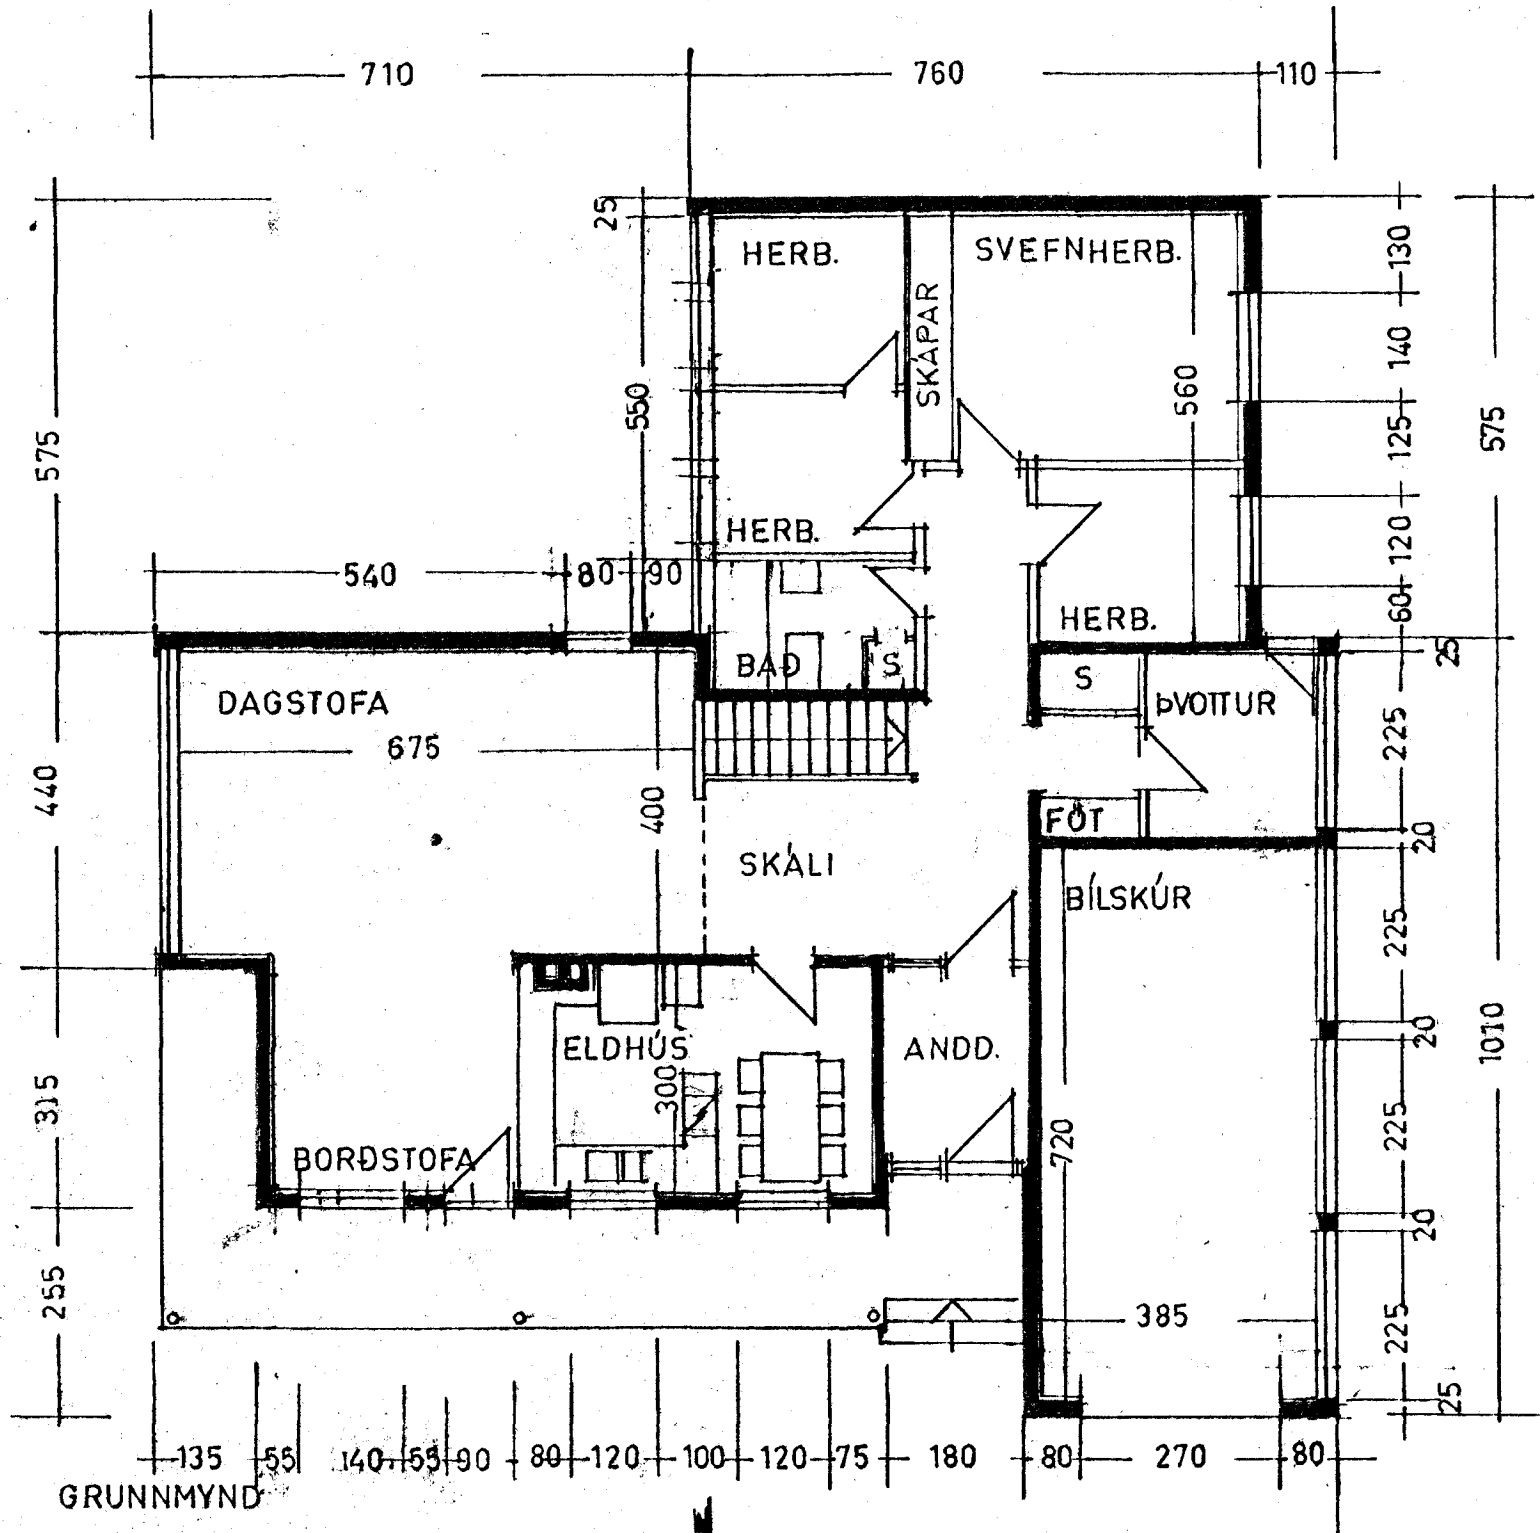

FREDRÍKVAMMUR 6

SMÁRAHVAMMUR NR. 13

HAFNARFIRÐI

M. 1:100

REYKJAVÍK Í DES. 1965

*Pjotr Semir*