
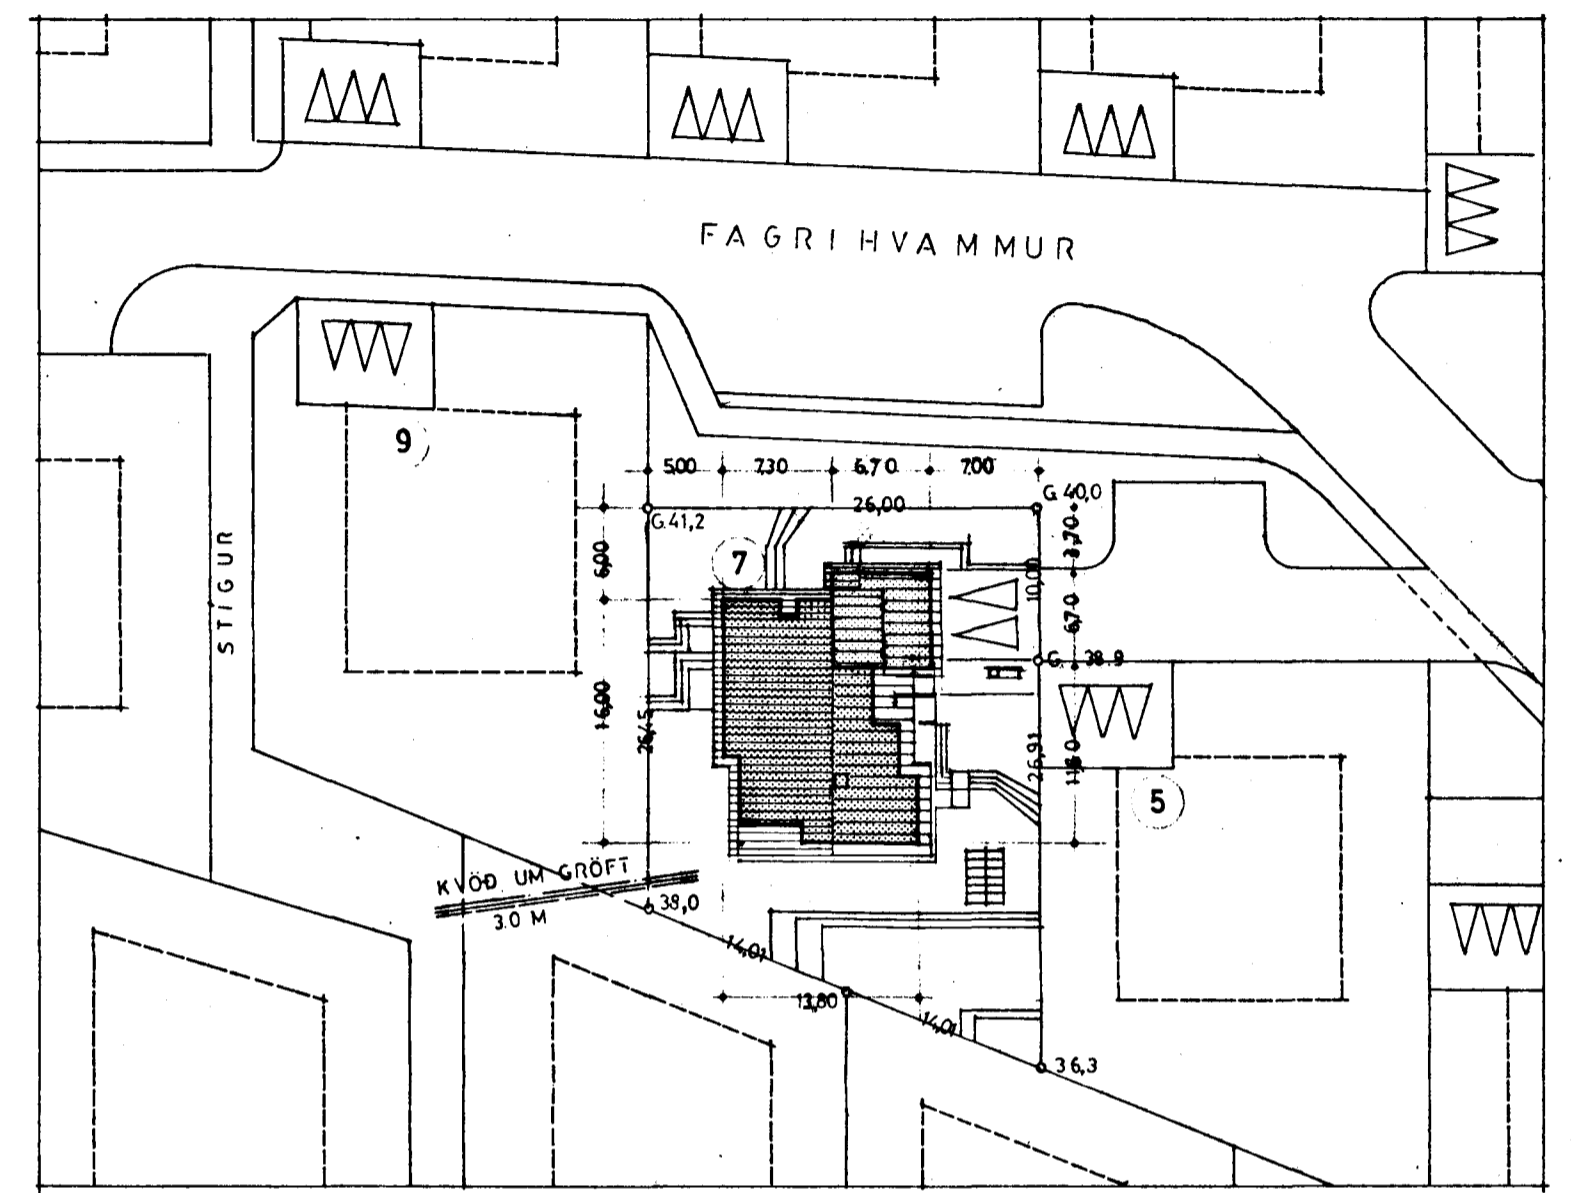
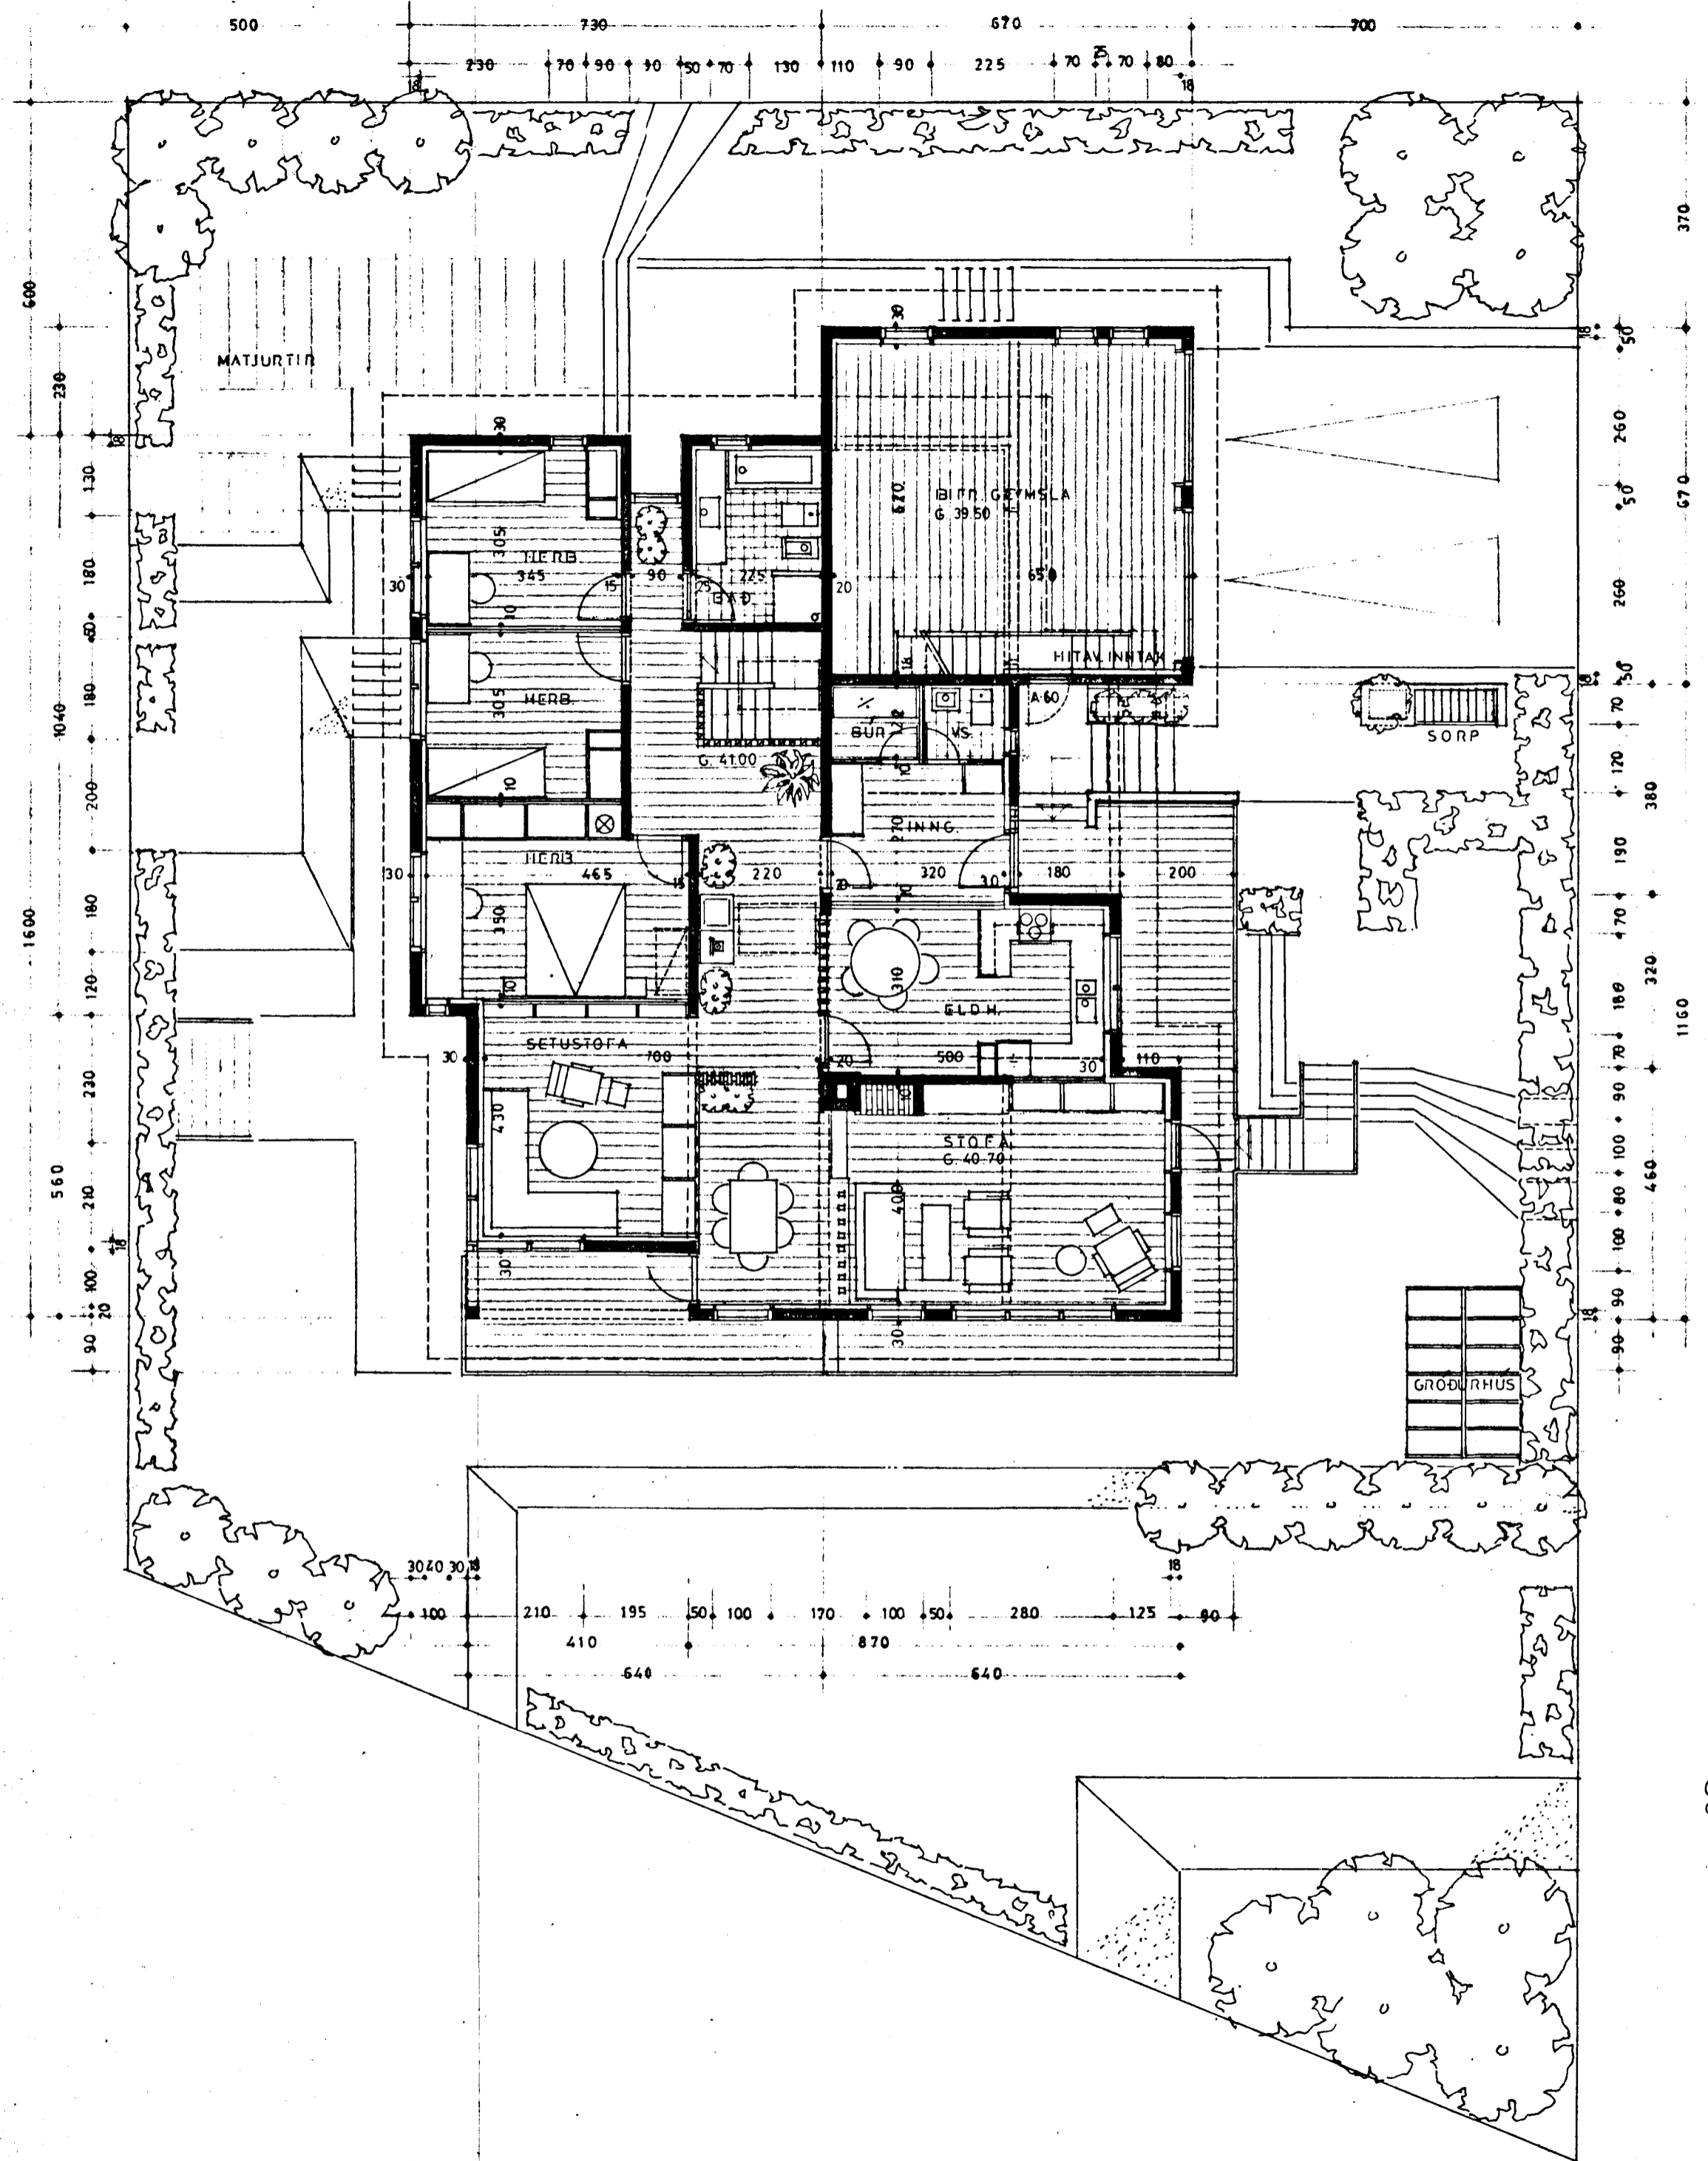


Samþykkt á fundi bygginga-
nefndar þ. 22. 8. 1979
BYGGINGAFULLTRÚINN
Í HAFNARFIRÐI
L. Lauriason

Ganga skal frá opnu
eldstæði í samráði við
slökkviliðsstjóra

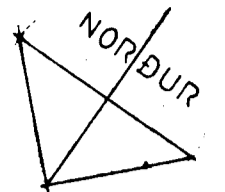

AFSTÖÐUMYND MKV. 1:500
ÖLL MÁL Í M.

STÆRÐ LÓÐAR	823.7 M ²	N = 207.3 / 823.7 = 0.25
GRUNNFLÖTUR ÍBÚÐARHÚSS	164.4 M ²	
GRUNNFL. BÍLSKÚRS	42.9 M ²	
NETTÓ FLM. ÍBÚÐAR	146.1 M ²	
SKV. REGLUM HÚSN.M.STJÓRNAR		
BRÚTTÓ RÚMMÁL ÍBÚÐAR		
BRÚTTÓ RÚMM. BÍLSKÚRS		

GRUNNMYND
ÖLL MÁL Í CM.

ÍBÚÐAR
OG BIFREIÐA GEYMSLU
MKV. 1:100

FAGRIHVAMMUR 7

HAFNARFIRÐI
BYGGINGARNEFNDARTEIKNING
TEIKN. NR. 01.01

REYKJAVÍK 16. 8. 1979
BREYTT 30. 12. 1979

L. Lauriason
NESVEGI 64 S. 24168