



Samþykkt á fundi bygginga-  
nefndar þ. 22. 8. 1979  
BYGGINGAFULLTRÚIN  
I HAFNAREIRÐI


Ganga skal frá opnu  
eldstaði i samráði við  
slökkviliðsstjóra

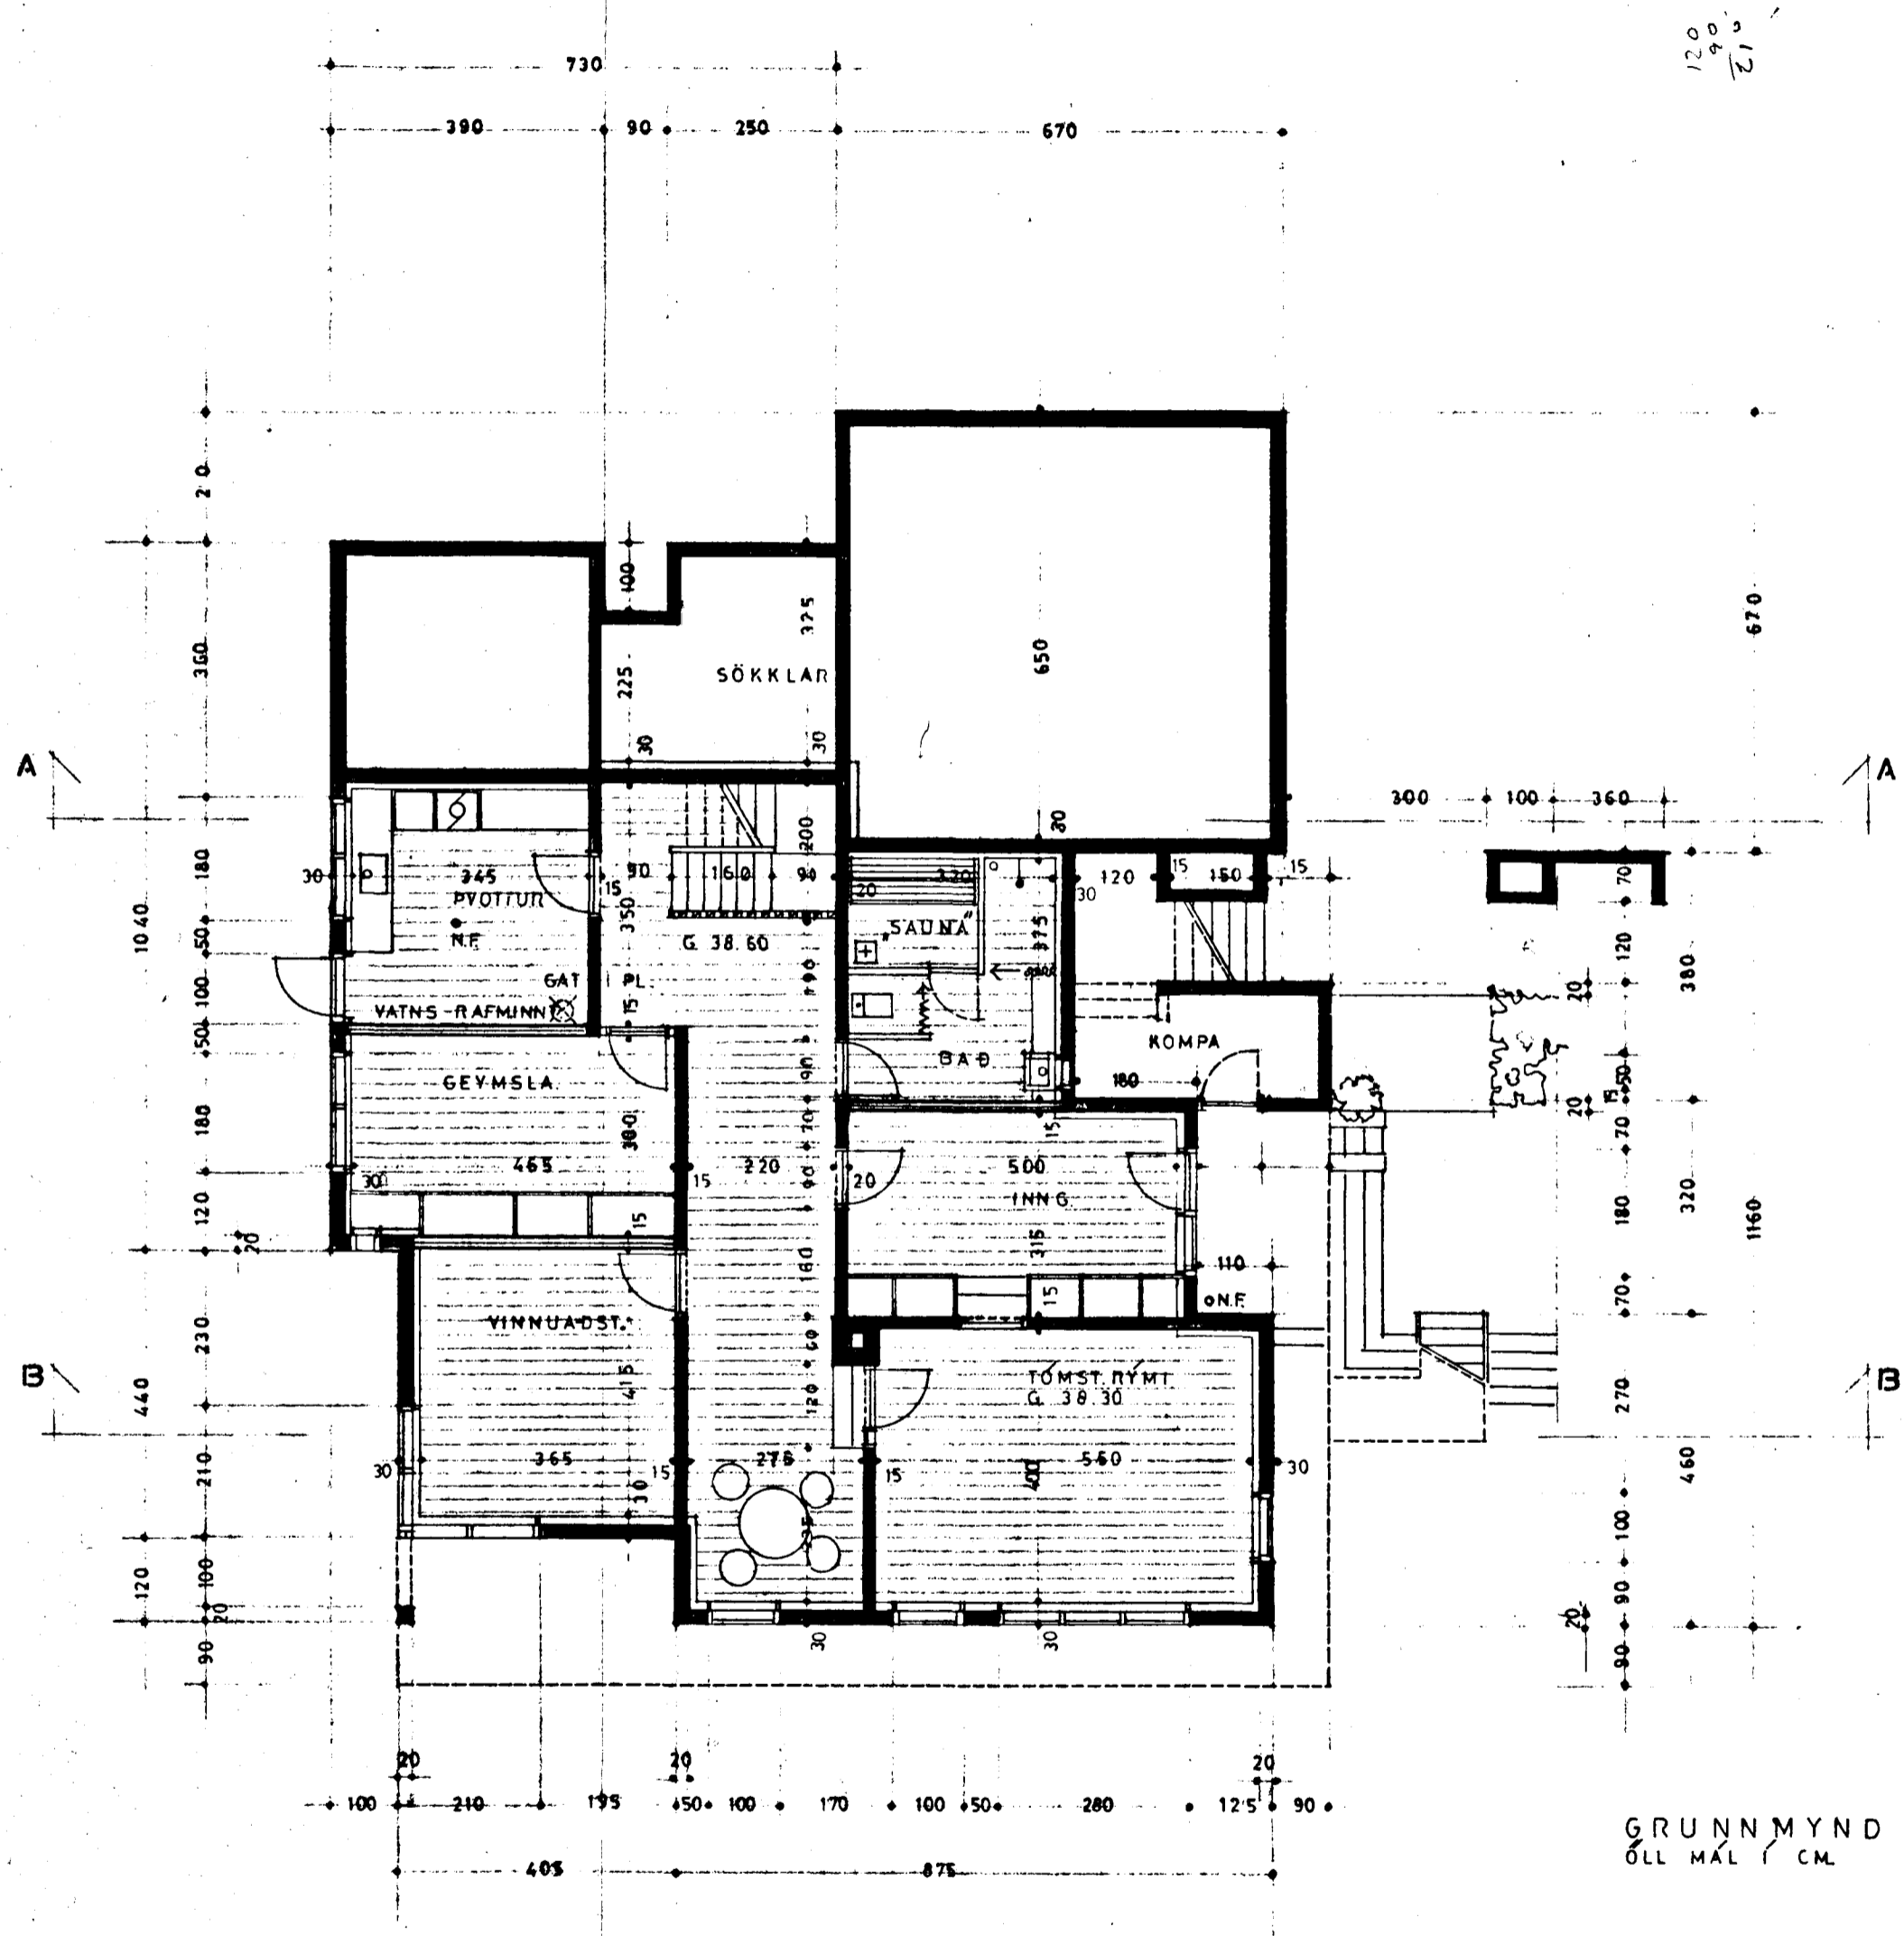

GRUNNMYND  
ÖLL MÁL Í CM.  
KJALLARA  
MKV. 1:100

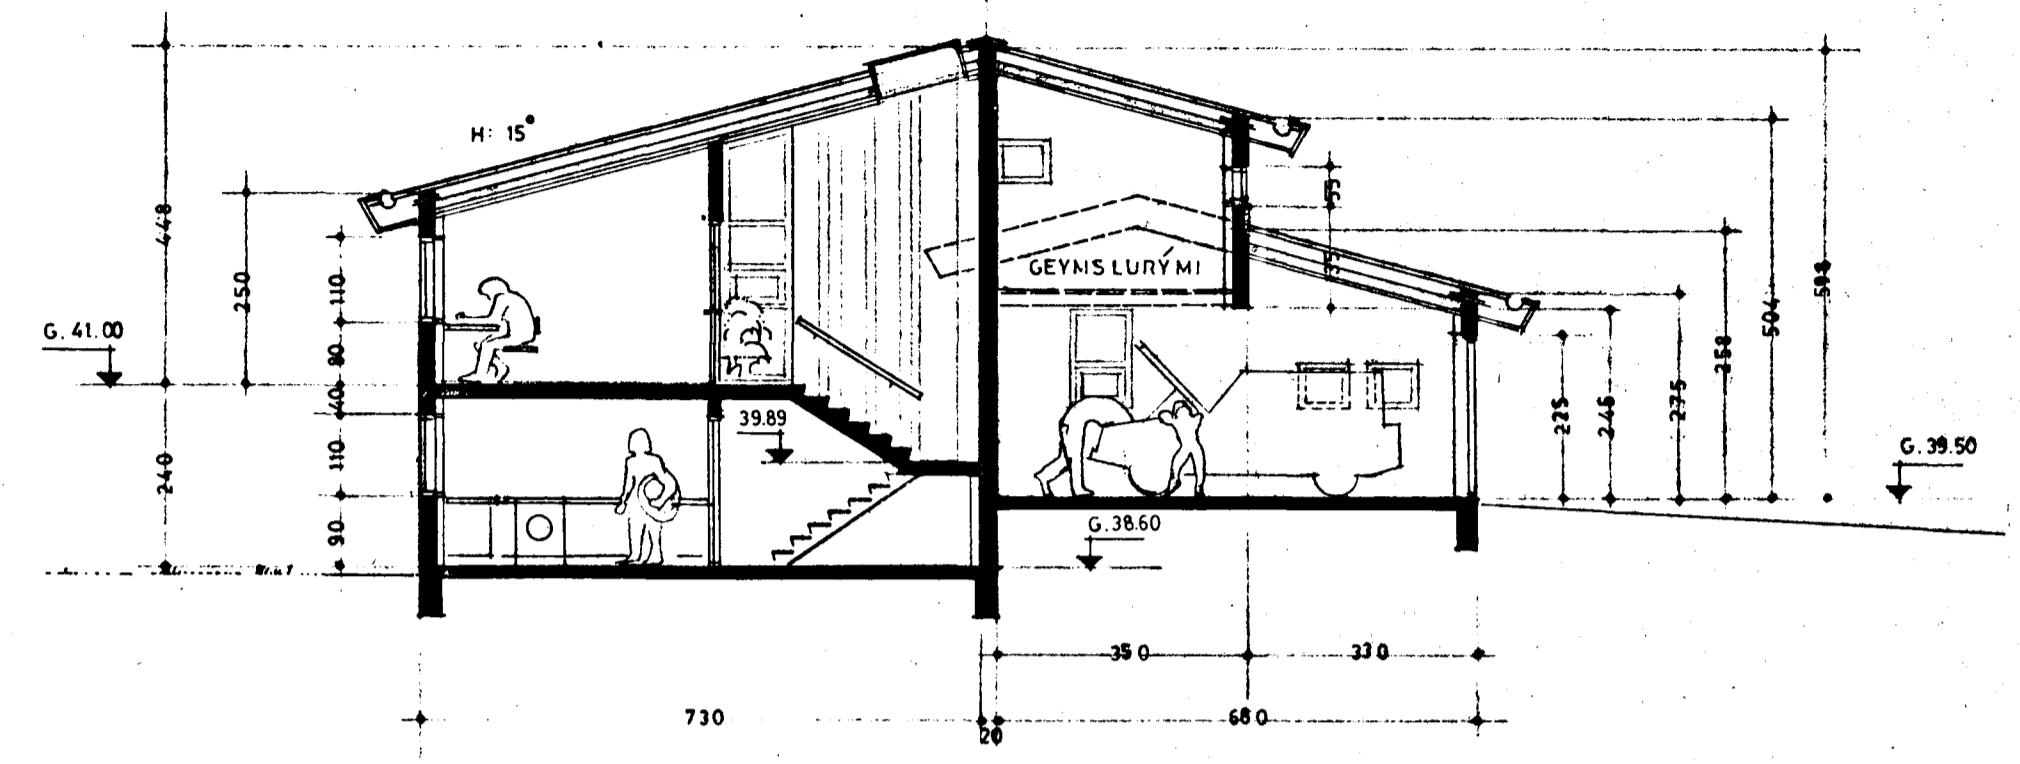

SNEIÐING  
ÖLL MÁL Í CM.  
A—A  
MKV. 1:100

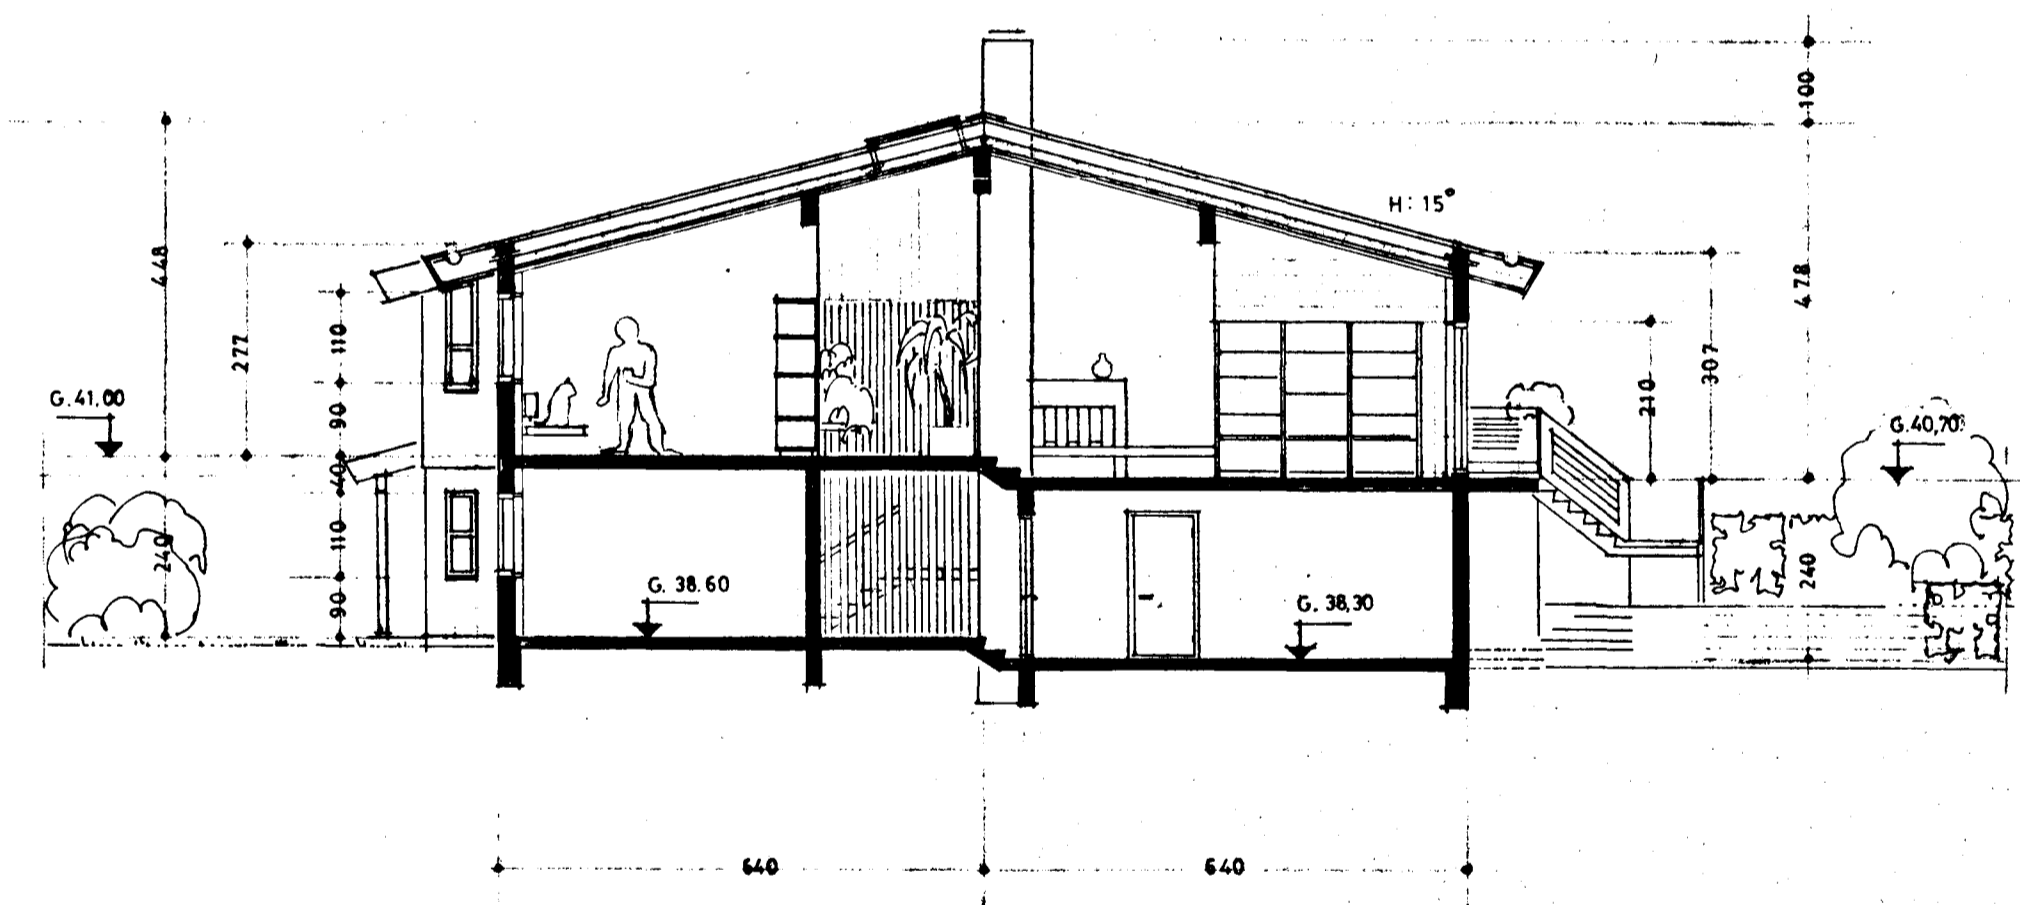

SNEIÐING  
ÖLL MÁL Í CM.  
B—B  
MKV. 1:100

FAGRIHVAMMUR 7

REYKJAVÍK 16. 8. 1979  
BREVTT 29.12.1979

HAFNAREIRÐI  
BYGGINGARNEFNDARTEIKNING  
TEIKN. NR. 01.02

*Arnfríðriksson*  
NESVEGI 64 3. 241 68