


OPNATAFLA.

OPN NR	HITABÖRF KCAL/H	MESTA LENGD CM	MESTA HÆÐ CM	TENGINGAR A-B	VAJIN OPNAGERÐ	HITAGJÖF KCAL/H	LENGD CM	HÆÐ CM	ATH.
KJALLARI									
1.1	810	150	80	C-D					
1.2	250	80	50	A-B					
1.3	900	130	80	C-D					
1.4	1890	320	80	C-B					
1.5	760	100	80	A-D					
1.6	1380	180	80	C-B					
1.7	910	180	80	C-B					
1.8	1160	200	80	A-D					
1.9	810	140	80	A-B					
HÆÐ									
2.1	350	80	70	A-B					
2.2	880	180	80	A-D					
2.3	1320	220	80	C-B					
2.4	4100	110	35	C-D					
2.5		280	35	C-B					
2.6	1060	100	35	A-D					
2.7	1640	160	80	C-B					
2.8		160	80	A-D					
2.9	1150	180	70	C-B					
2.10	830	180	70	C-B					
2.11	1330	180	70	C-B					
2.12	300	70	35	C-B					
2.13	780	120	90	A-B					
2.14	3980	220	70	A-D					
2.15		220	70	A-D					
3.10	810	200	80	A-B					

OPNASTÆRDIR SKAL MÍÐA VIÐ HITAVEITU $\Delta T = 40^\circ C$.
 AÐLAR TENGINGAR AÐ OG FRÁ OPNUM ERU 10 MM.
 AÐUR EN OPNAR ERU PANTAÐIR SKAÐ YFIRFARA MÁÐ Á BYGGINGARSTAÐ. MESTA HÆÐ Á OPNI ER HÆÐ UPP Í GIUGGA, MÆLT FRÁ GÖLFÍ AÐ FRADREGNUM 20 CM.
 HAFNA SKAL SAMRÁÐ VIÐ ARKITEKT AÐUR EN FRÁ ENDANLEGGRI OPNAPÖNTUN ER GENGJÖF

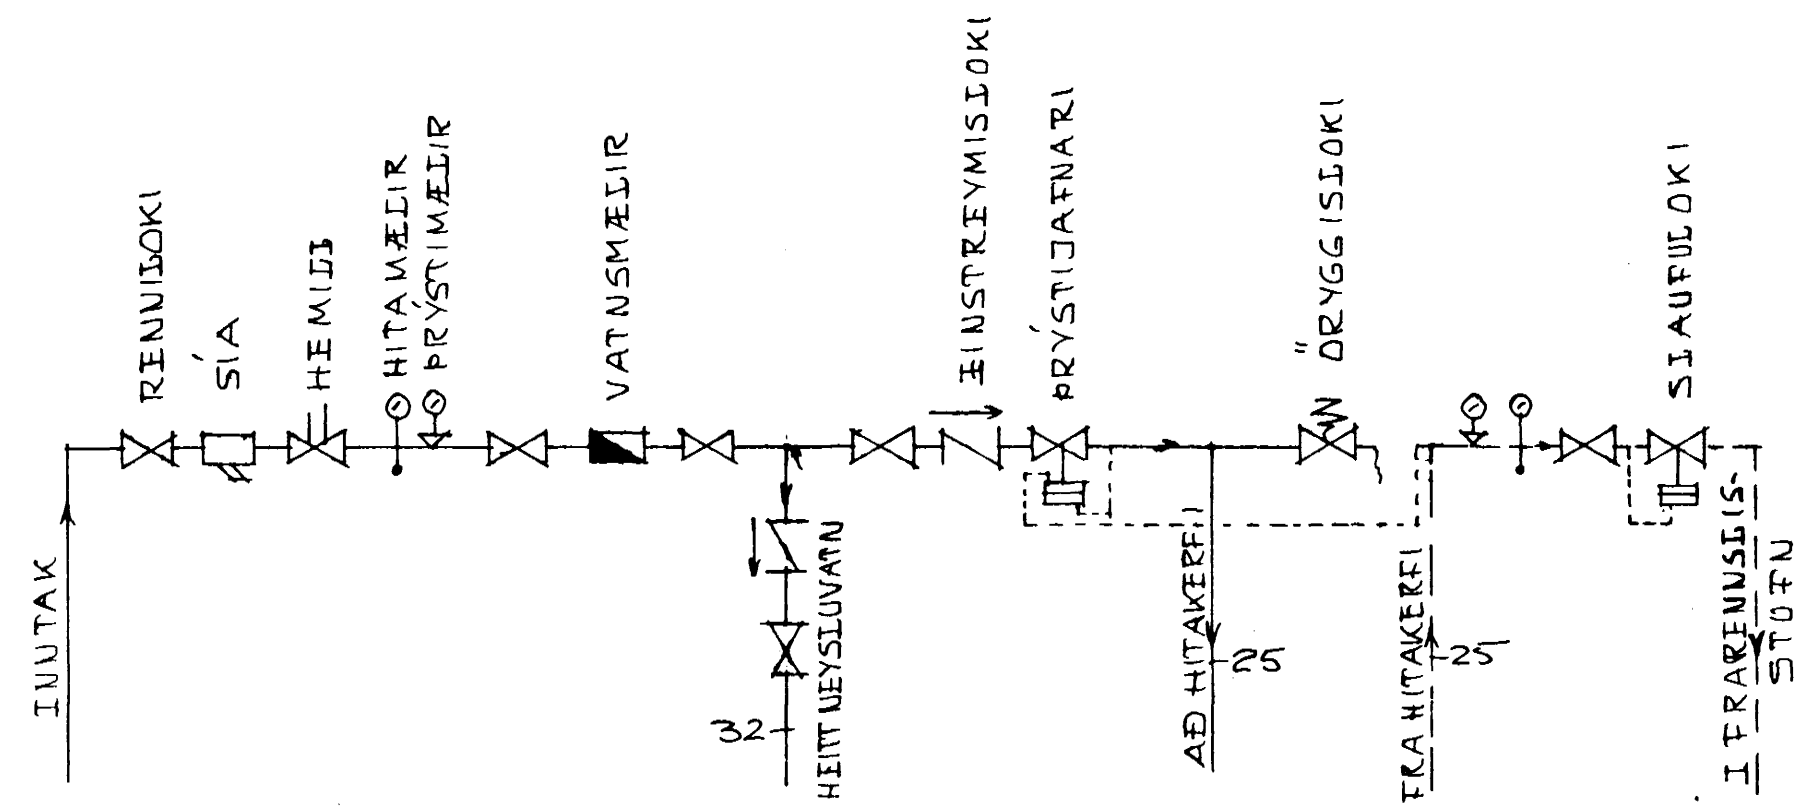


INNTAKS- OG MÆLATENGINGAR.
 (EKKI Í MÆLIKVARÐA)

SKÝRINGAR:

GERT ER RÁÐ FYRIR AÐ EINANGRUN HÚSS SÉ SKV. BYGGINGARREGLUGERÐ, TVÖFOLDU GJERI Í ÖBLUM, GIUGGUM OG ÞETTIJLISTUM Í OPNANLIGUM GIUGGAFÖGUM OG HURÐUM, 75MM FRAUÐPLASTINNAN Á ÚTVEGGJUM OG 100MM FRAUÐPLASTI/GJERUÐ Í ÞÖK Í SAMRÆMI VIÐ BRUNAMÁLAREGLUGERÐ.
 ÞÍÐUR SÉU SVARTAR JARNPÍPUR MEÐ SKRÚFUÐUM TENGI-STYKKJUM EÐA STÁLPÍPUR MEÐ PRYKKTUM TENGI-STYKKJUM AÐ VIÐURKENNDRI GERÐ.
 HVERMÁÐ PÍPNA ER GERIÐ UPP Í UM Á KERFISMYND OG SÉRMYND AF TENGINGU MÆLAGRINDAR.
 ALLUR FRÁGANGUR PÍPNA SÉ Í SAMRÆMI VIÐ REGLUGERÐ UM HITALAGNIR O.Þ.Í. Í REYKJAVÍK.
 PÍPUR EINANGRIST MEÐ 20 MM GLERULGARHÓLKUM OG VERJAST PLASTI EÐA SÍSAIPAPPA.
 Á ALLA OPNA KOMI SJÁLFRVIRKIR „DANFOSS ÞOKAR“ AF GERÐ „RAVI“ EÐA „FJVR“ ÞOPTSKRÚTUR SÉU Á ÖBLUM OPNUM. ÞEMINGARVENTJAR KOMI ÞAR SEM SÝNT ER OG ANNARS STAÐAR ÞAR SEM HENTA ÞYKIR. STIGLITÉ KOMI Á ALLA OPNA.

SKÝRINGAR TÁKNA SJÁ IST 64

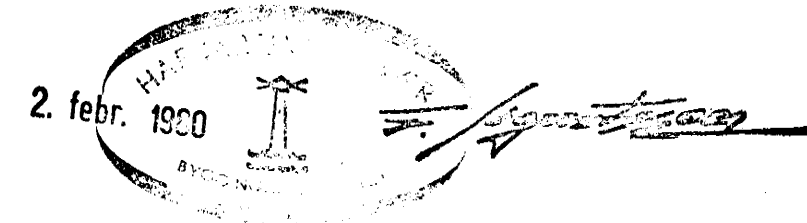

ÞAGRIHVAMMUR 7. HAFNARFIRÐI.	DAGS. 24-11-79
	HANNAÐ. KS
OPNATAFLA, SKÝRINGAR OG SÉRMYND AF INNTAKS- OG MÆLATENGINGUM V/HITAVEITULAGNA.	TEIKNÆÐ KS/MG
	VERK NR. FLOKKUR 7903-02
KRISTJAN STEFÁNSSON TEKNIFRÆÐINGUR T.T.F.I.	TEIKN NR. -05
BREIÐVANGI 9, HAFNARFIRÐI, SÍMI 52870	