



FAGRIHVAMMUR 3

Samþykkt á fundi bygginga-
nefndar þ. 18/7 1979
BYGGINGAFULLTRÚINN
Í HAFNARFIRÐI

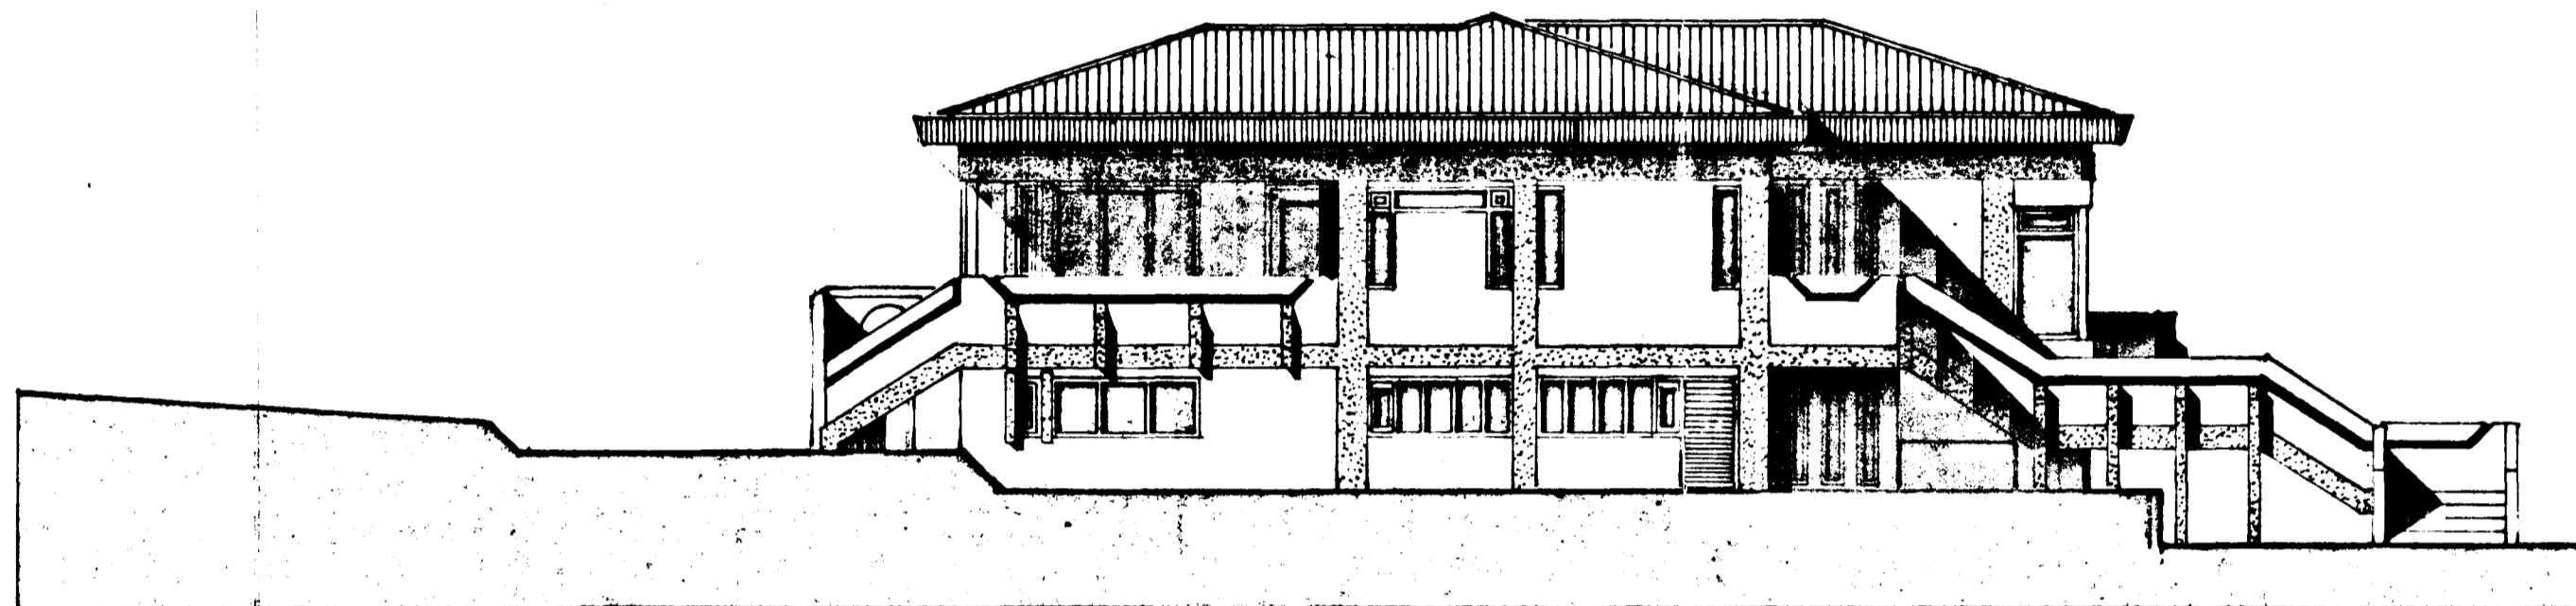

nord austur. m. 1:100.

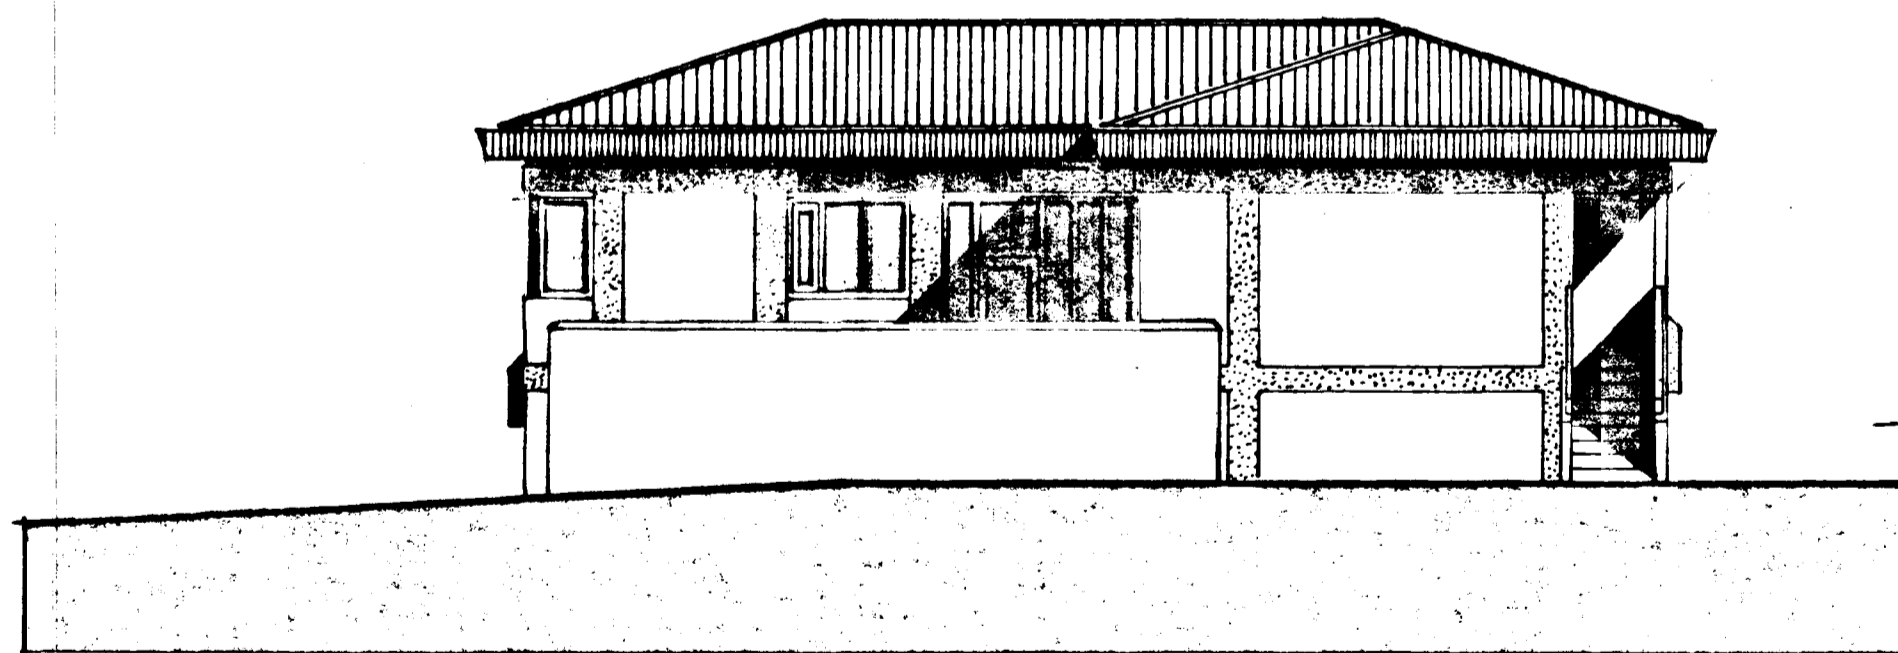

sud austur. m. 1:100.

SIGURBUR ÞORVARÐARSON
BYGGINGARFRÆÐINGUR
BREIÐVANGI 28 HAFNARFIRÐI.
SÍMI 54092

ixmi 79 Sigurður Þorvarðarson