


EAGRIHVAMMUR 8.

Samþykkt á fundi bygginga-
nefndar þ. 18/7 1979
BYGGINGAFULLTRÚINN
Í HAFNAFIRÐI
Sigurður Þorvarðarson

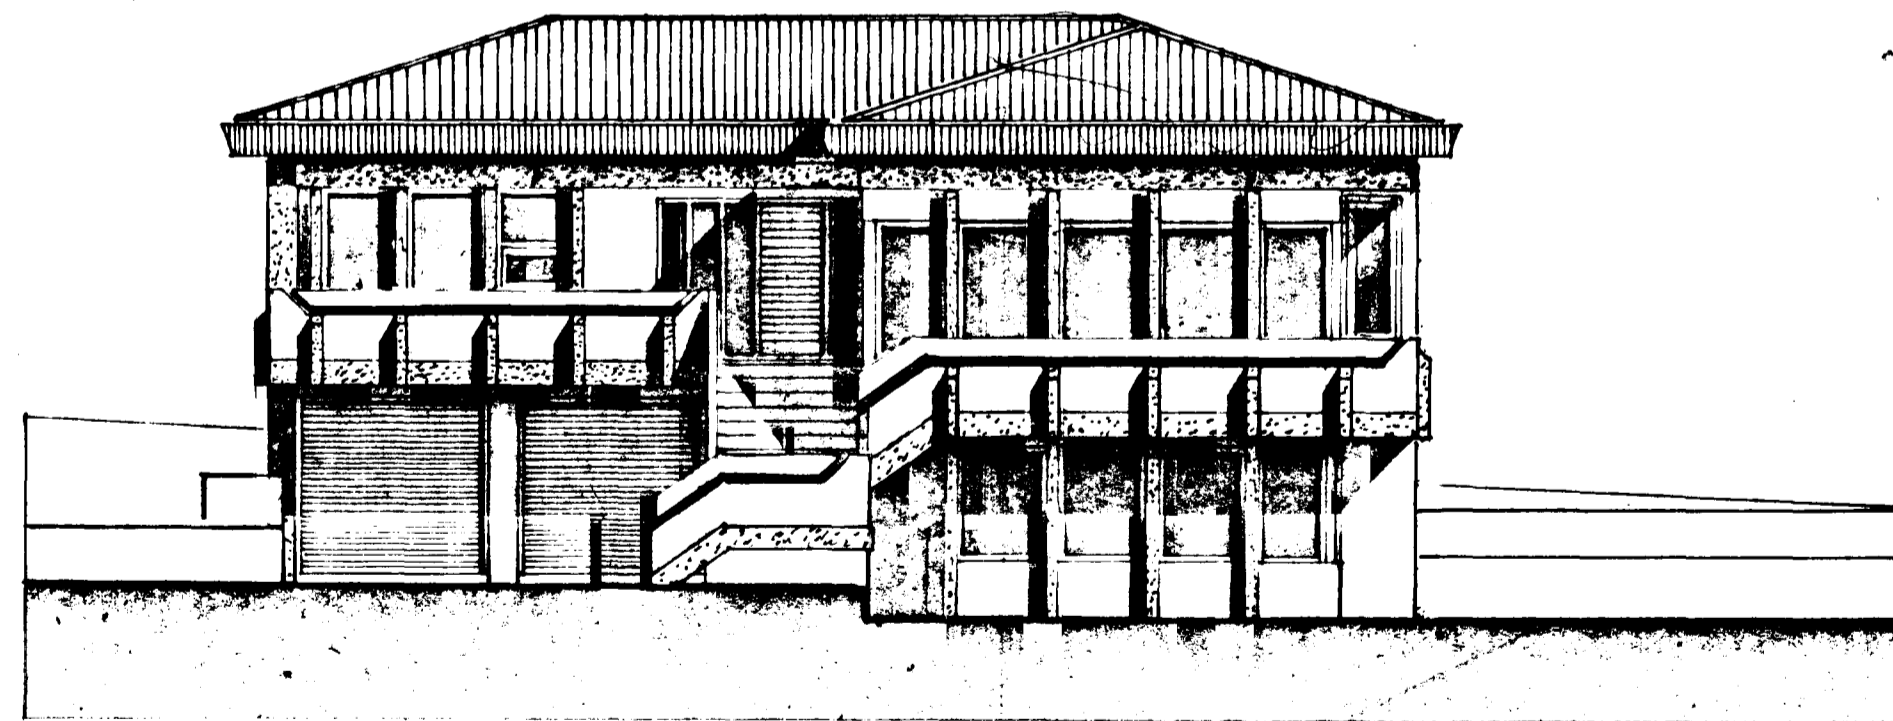

sudvestur. m.1:100.



nordvestur. m.1:100.

SIGURÐUR ÞORVARÐARSON
BYGGINGARFRÆÐINGUR
BREIÐVANGI 28 HAFNAFIRÐI.
SÍMI 54092.