



# FAGRIHVAMMUR 3



Samþykkt á fundi bygginga-  
nefndar þ. 18/7 1979  
BYGGINGAFULLTRÚINN  
Í HAFNARFIRÐI  
*S. Sigurdsson*

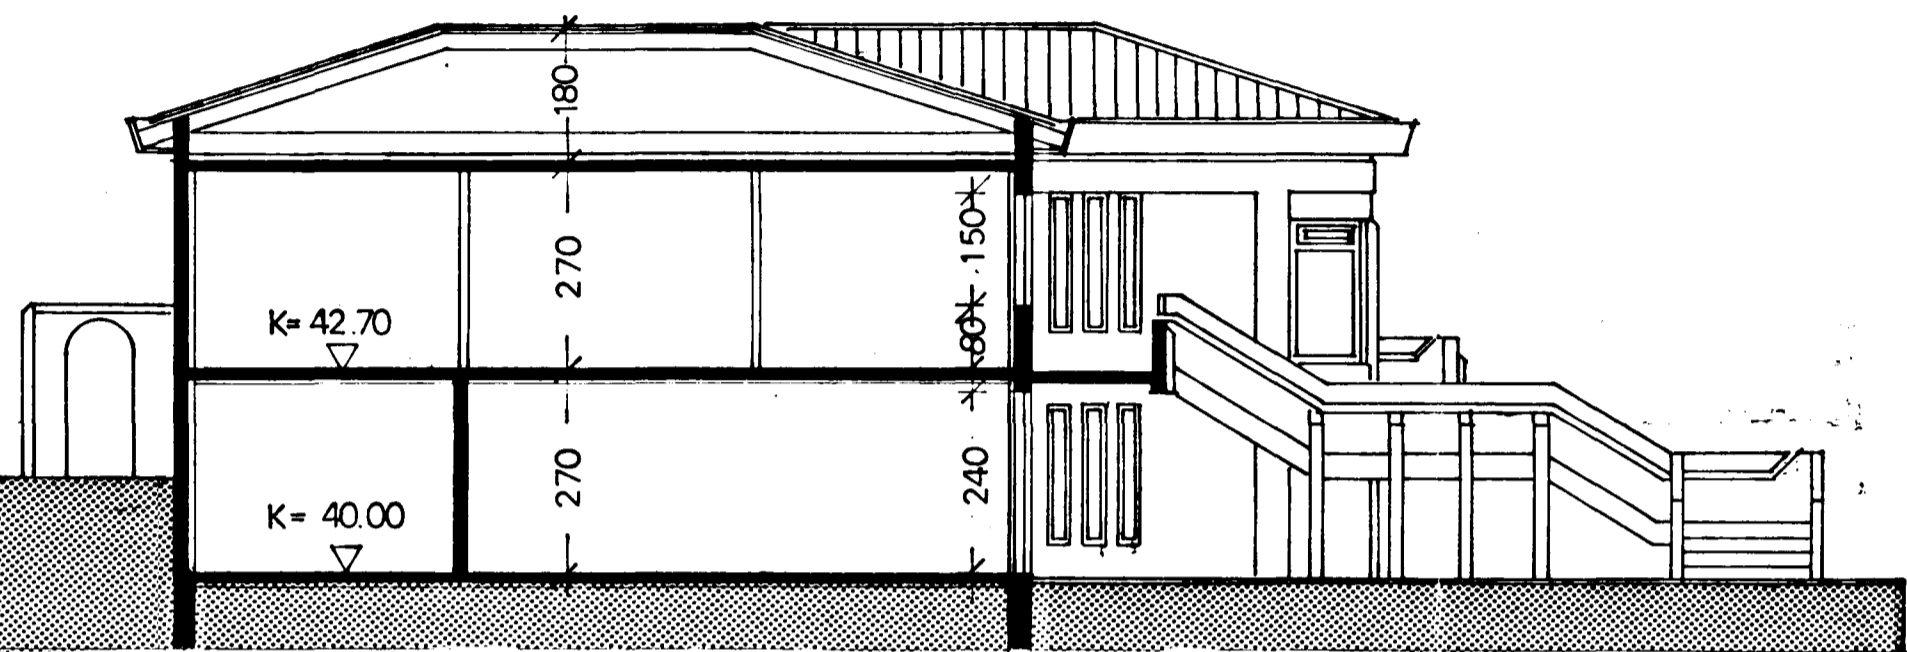

snid A-A. m. 1:100.

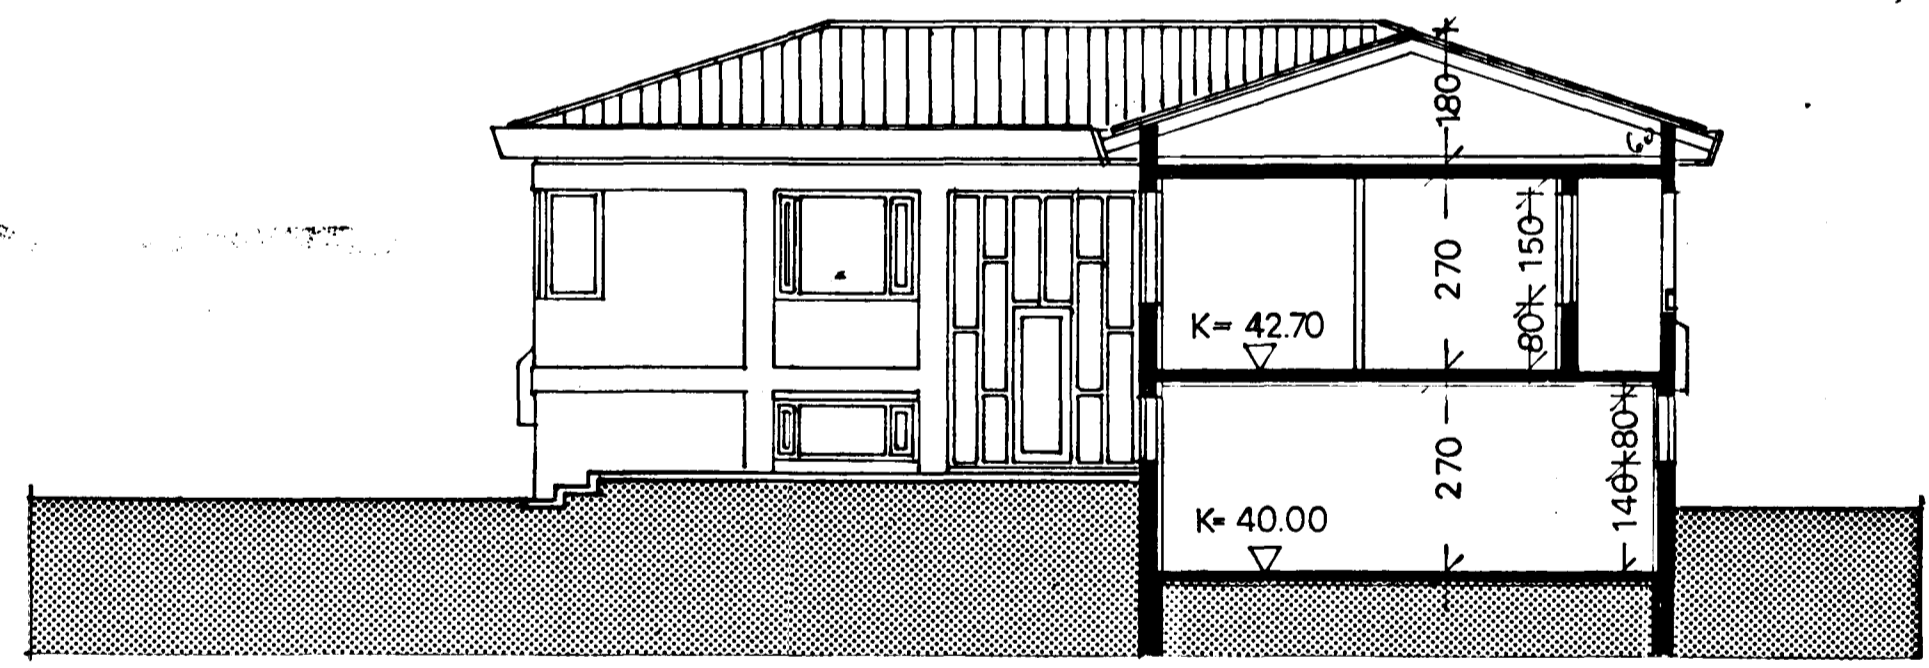

snid B-B. m. 1:100.

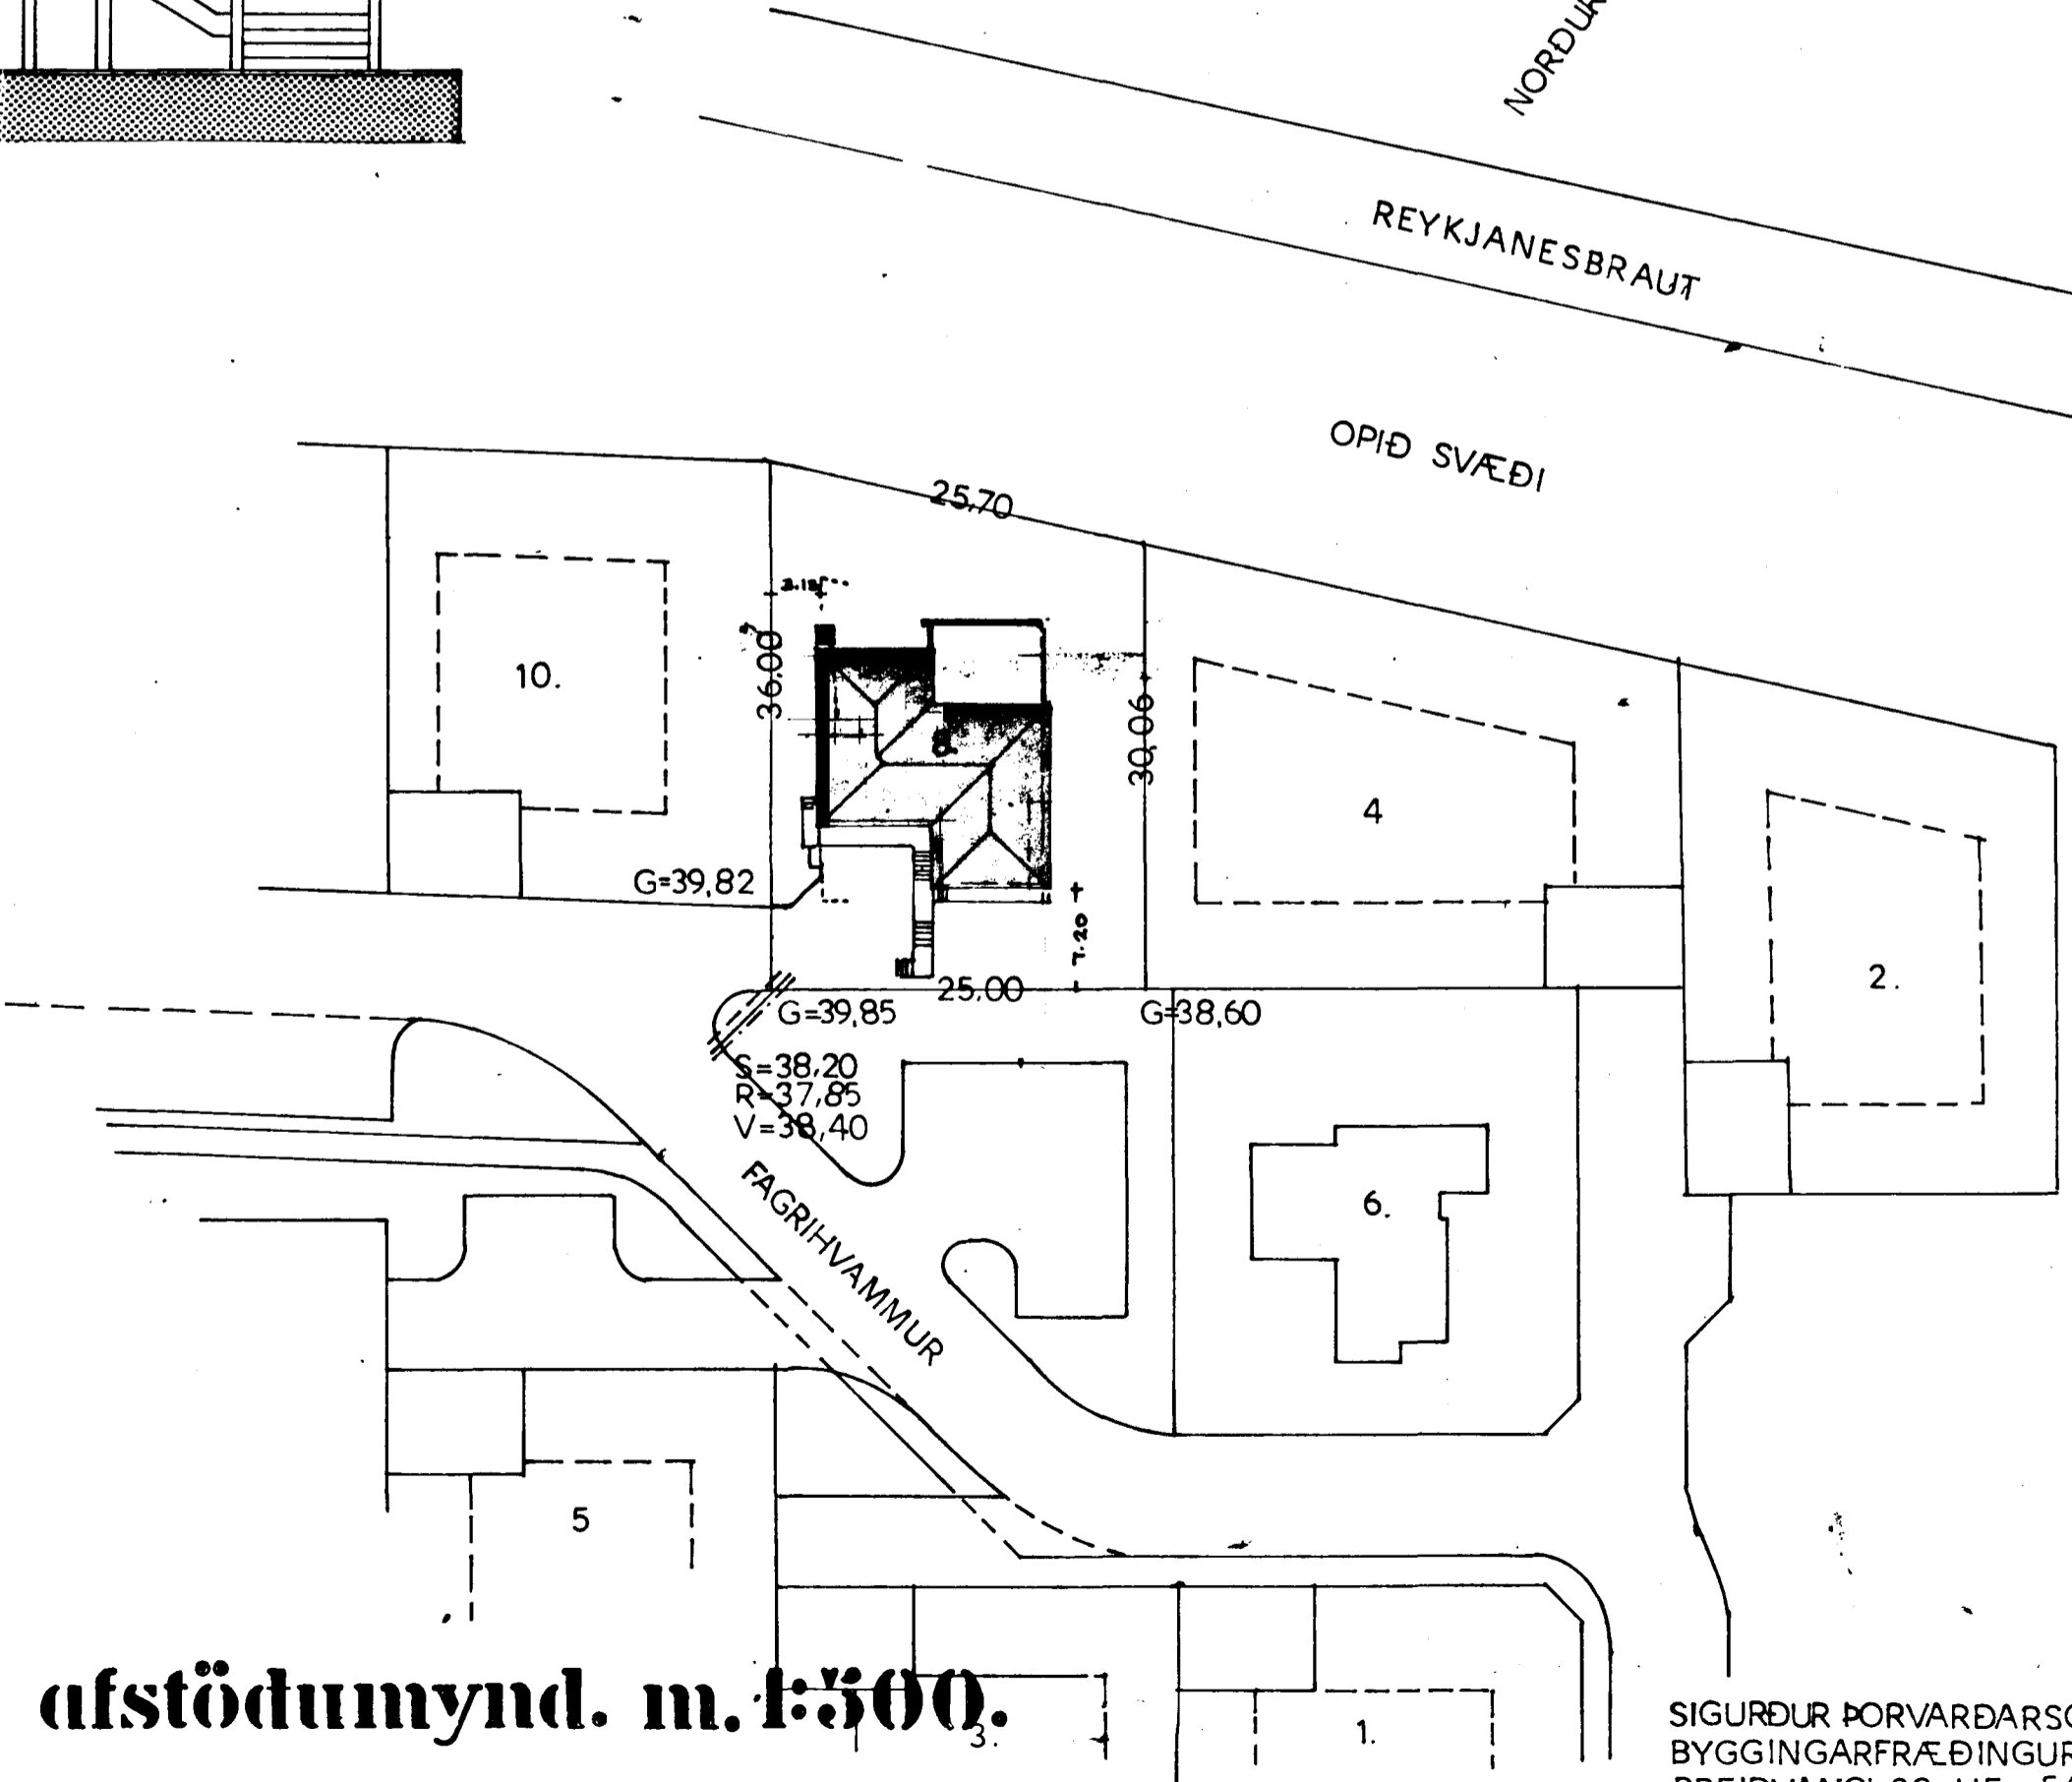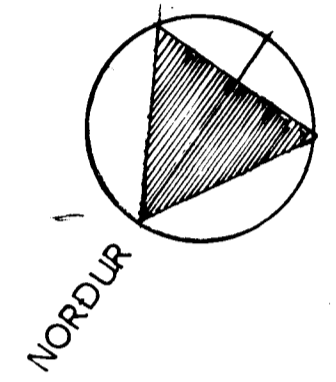

afstöðumynd. m. 1:500.

SIGURÐUR ÞORVARÐARSON.  
BYGGINGARFRÆÐINGUR  
BREIÐVANGI 28 HF. 54092.

*í júní 1979 Sigurdur Þorvarðarson*