






G=38.07

NETTÓFLATARMÁL	ÍBÚÐAR	162.31 M <sup>2</sup>
	NEDRI HÆÐAR	67.48
	BIFREIDAGEYMSLU	34.63
SAMTALS		264.42 M <sup>2</sup>
BRÜTTÓFLATARMÁL	ÍBÚÐAR	174.81
	NEDRI HÆÐAR	71.48
	BIFREIDAGEYMSLU	43.92
SAMTALS		290.21

FLATARMÁL	LOÐAR	899.7 M <sup>2</sup>
NÝTINGARHLUTFALL		0.32
BRÜTTORÖMMMÁL	ÍBÚÐAR	702.74
	NEDRI HÆÐAR	191.19
	BIFREIDAGEYMSLU	95.04
SAMTALS		988.97 M <sup>3</sup>
KÖLUNARTÖLUR SKULU VERA SKV. BYGGSAMÞIKKT		

Samþykkt á fundi bygginga-  
nefndar þ. 23/4 1980  
BYGGINGAFULLTRÚINN  
Í HAFNARFIRDI  
*[Signature]*

Ganga skal frá opnu  
eldstæði í samráði við  
slökkviliðsliðara

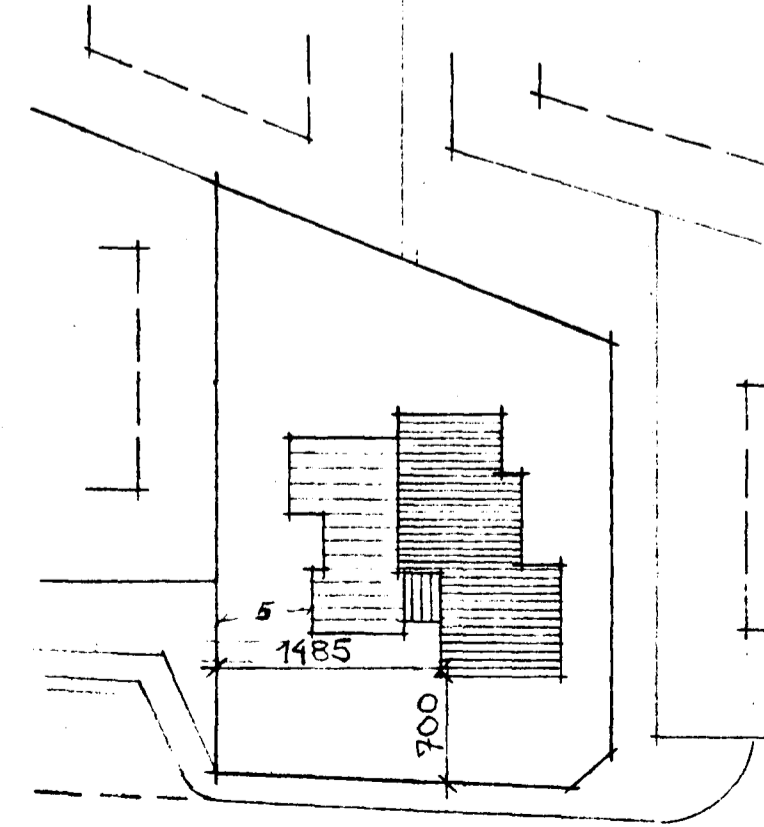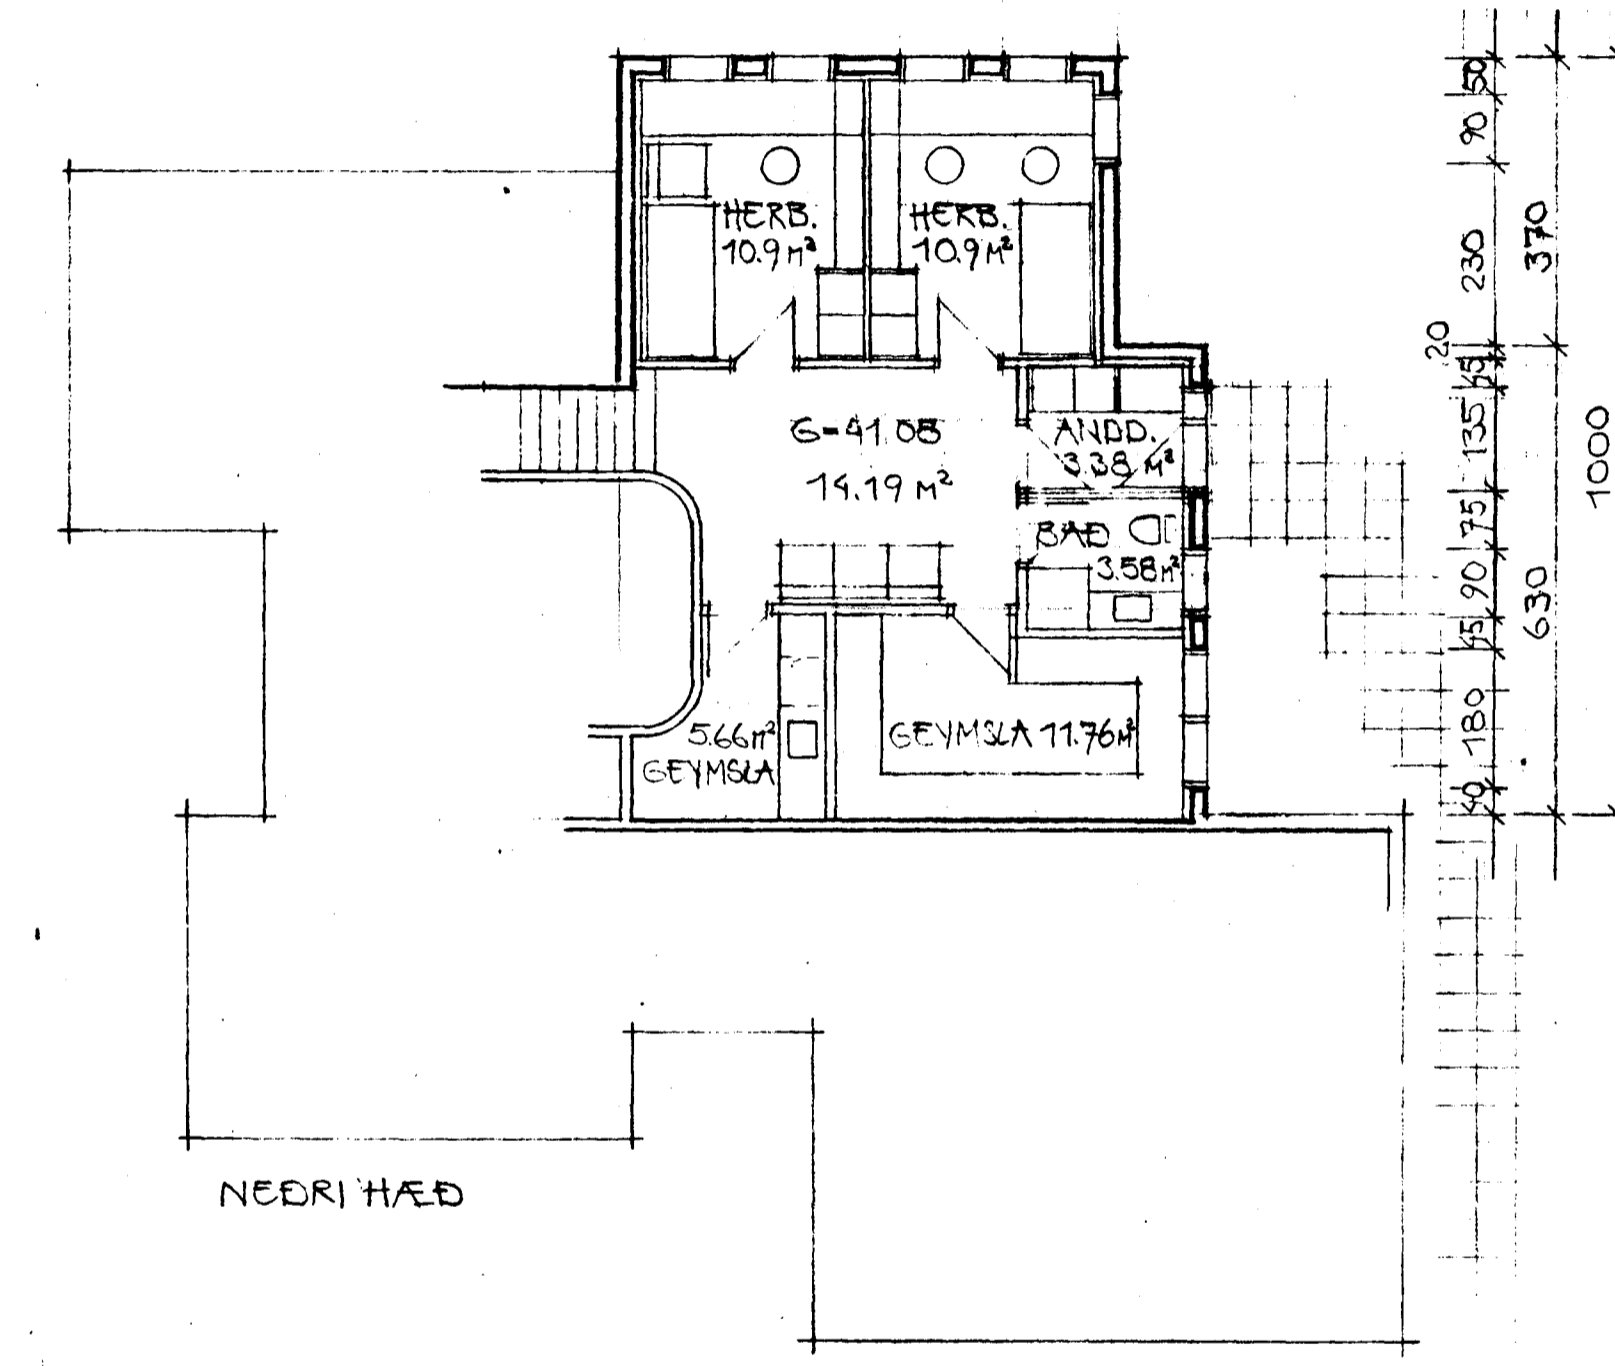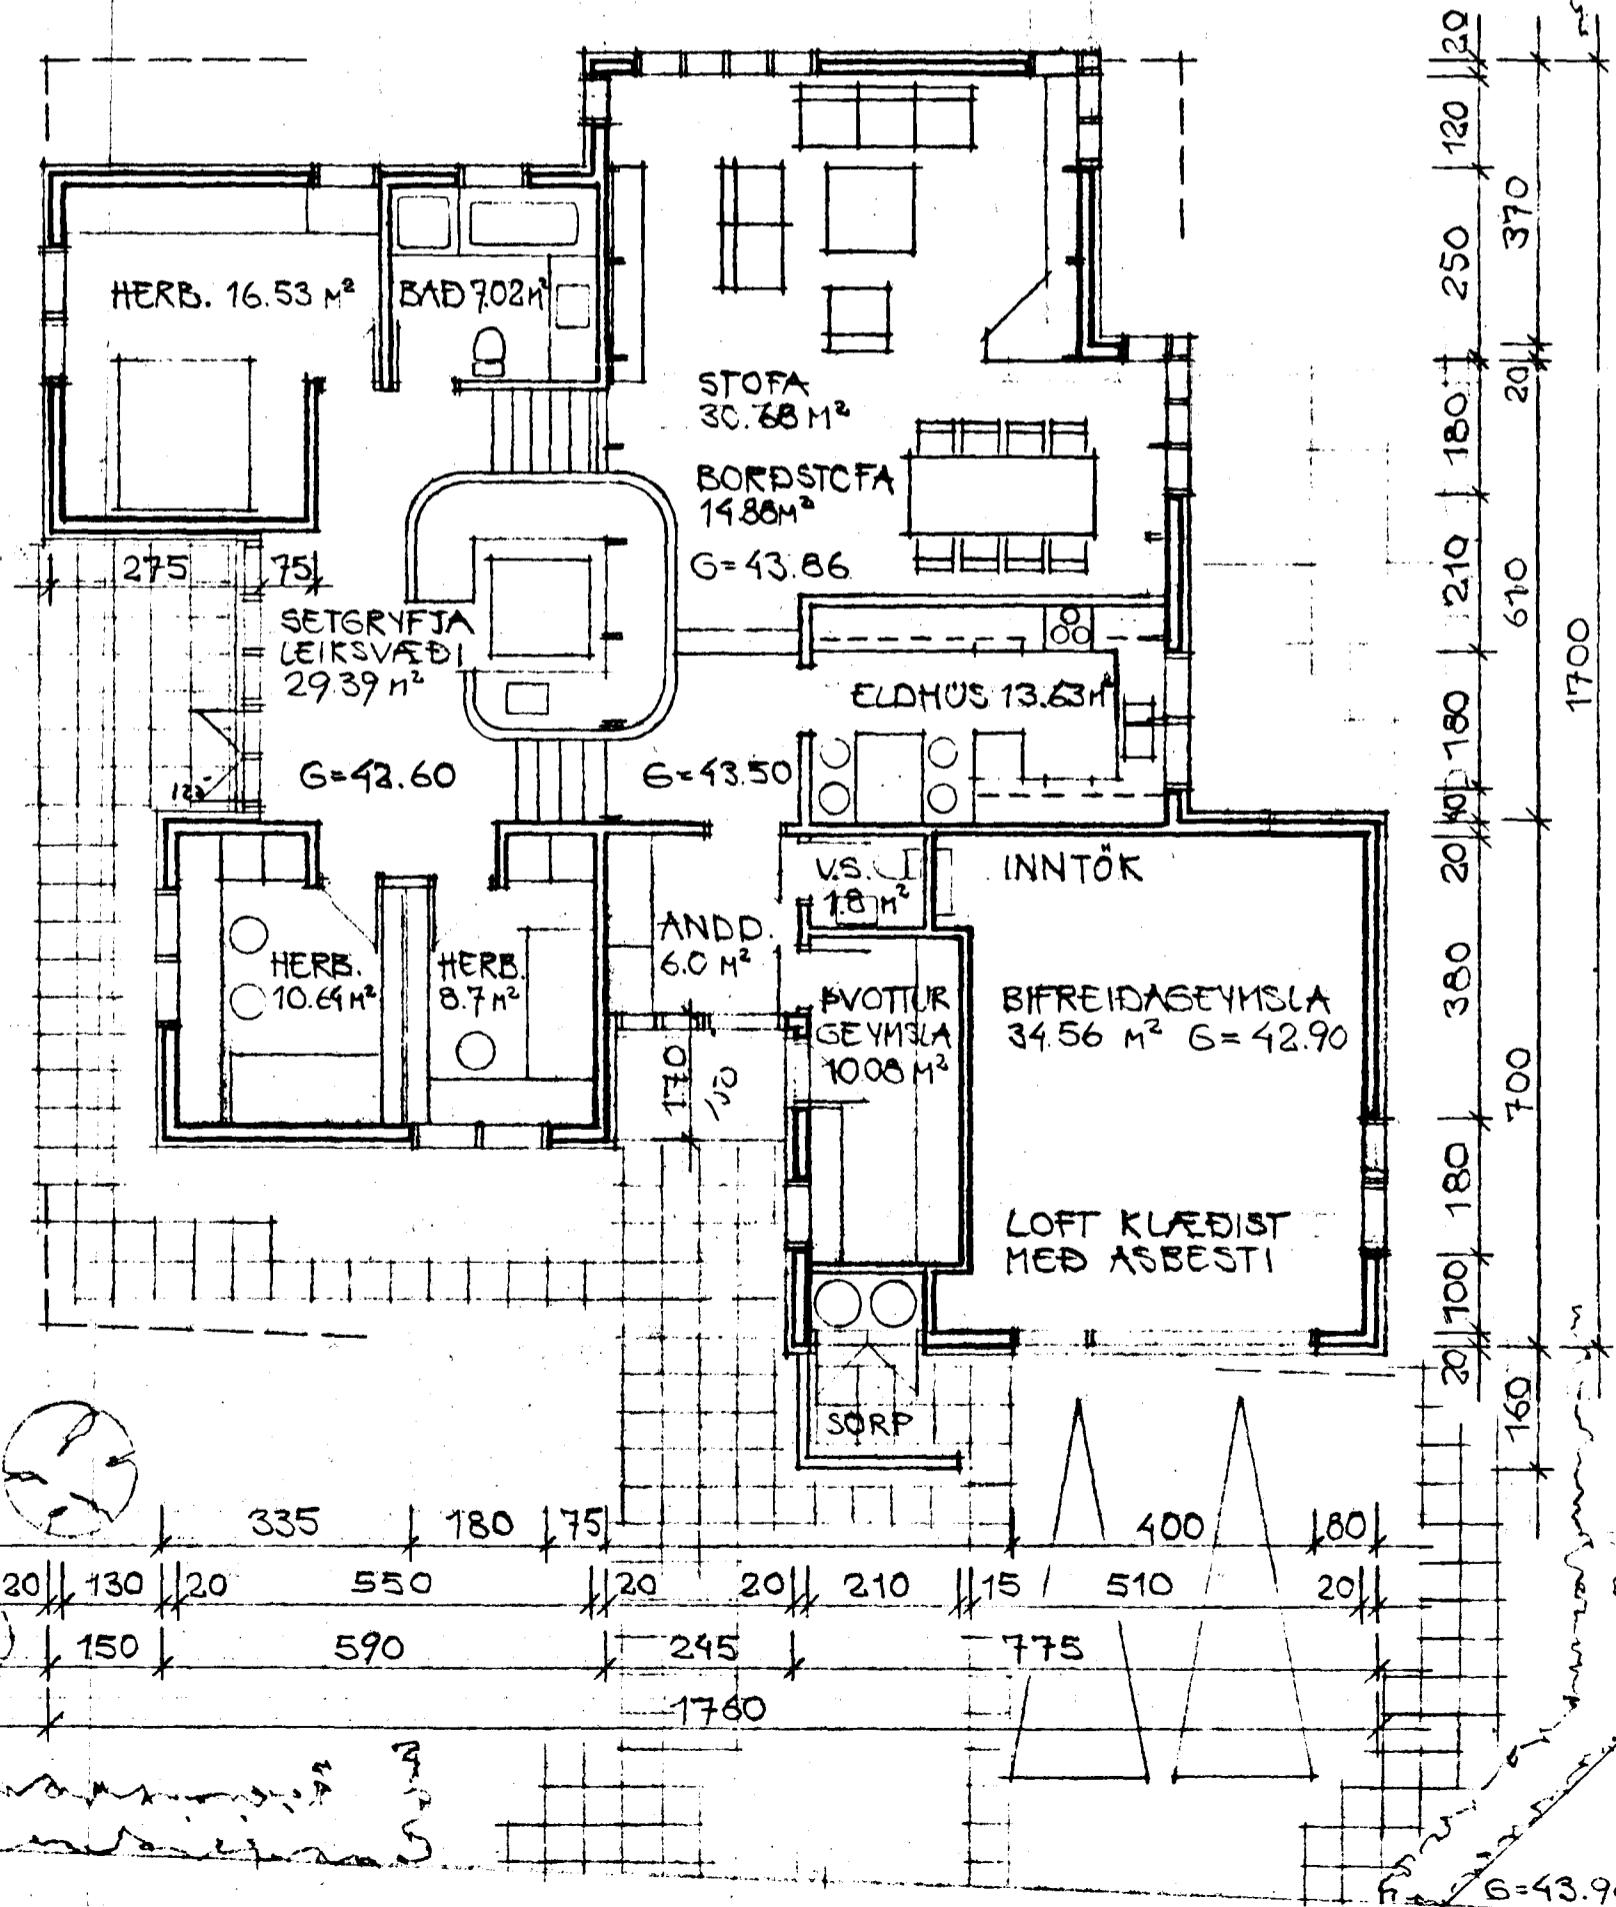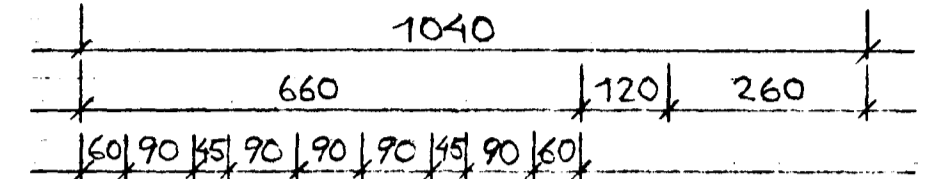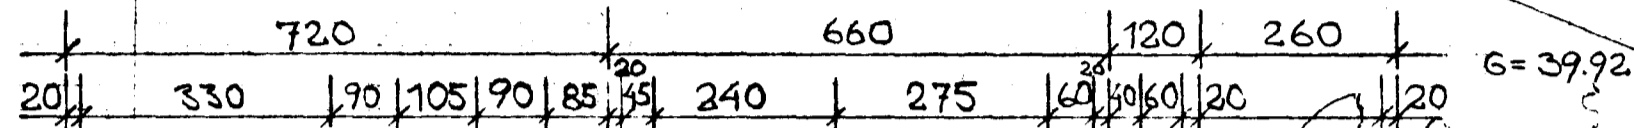

*Valdis Bjarnadóttir*

HAFNARFJÖRÐUR, FAGRIHVAMMUR 9	VERKNR.1.16
GRUNNMYNDIR	M 1:100
AFTÖÐUMYND	M 1:500
VALDIS BJARNADÓTTIR, ARKITEKT FA'Í	1.01
LAUFASVEGI 54, REYKJAVÍK, S. 1690B	

G=42.65

G=43.98