



Fálkahraun 10  
Lágspenna  
neðri hæð

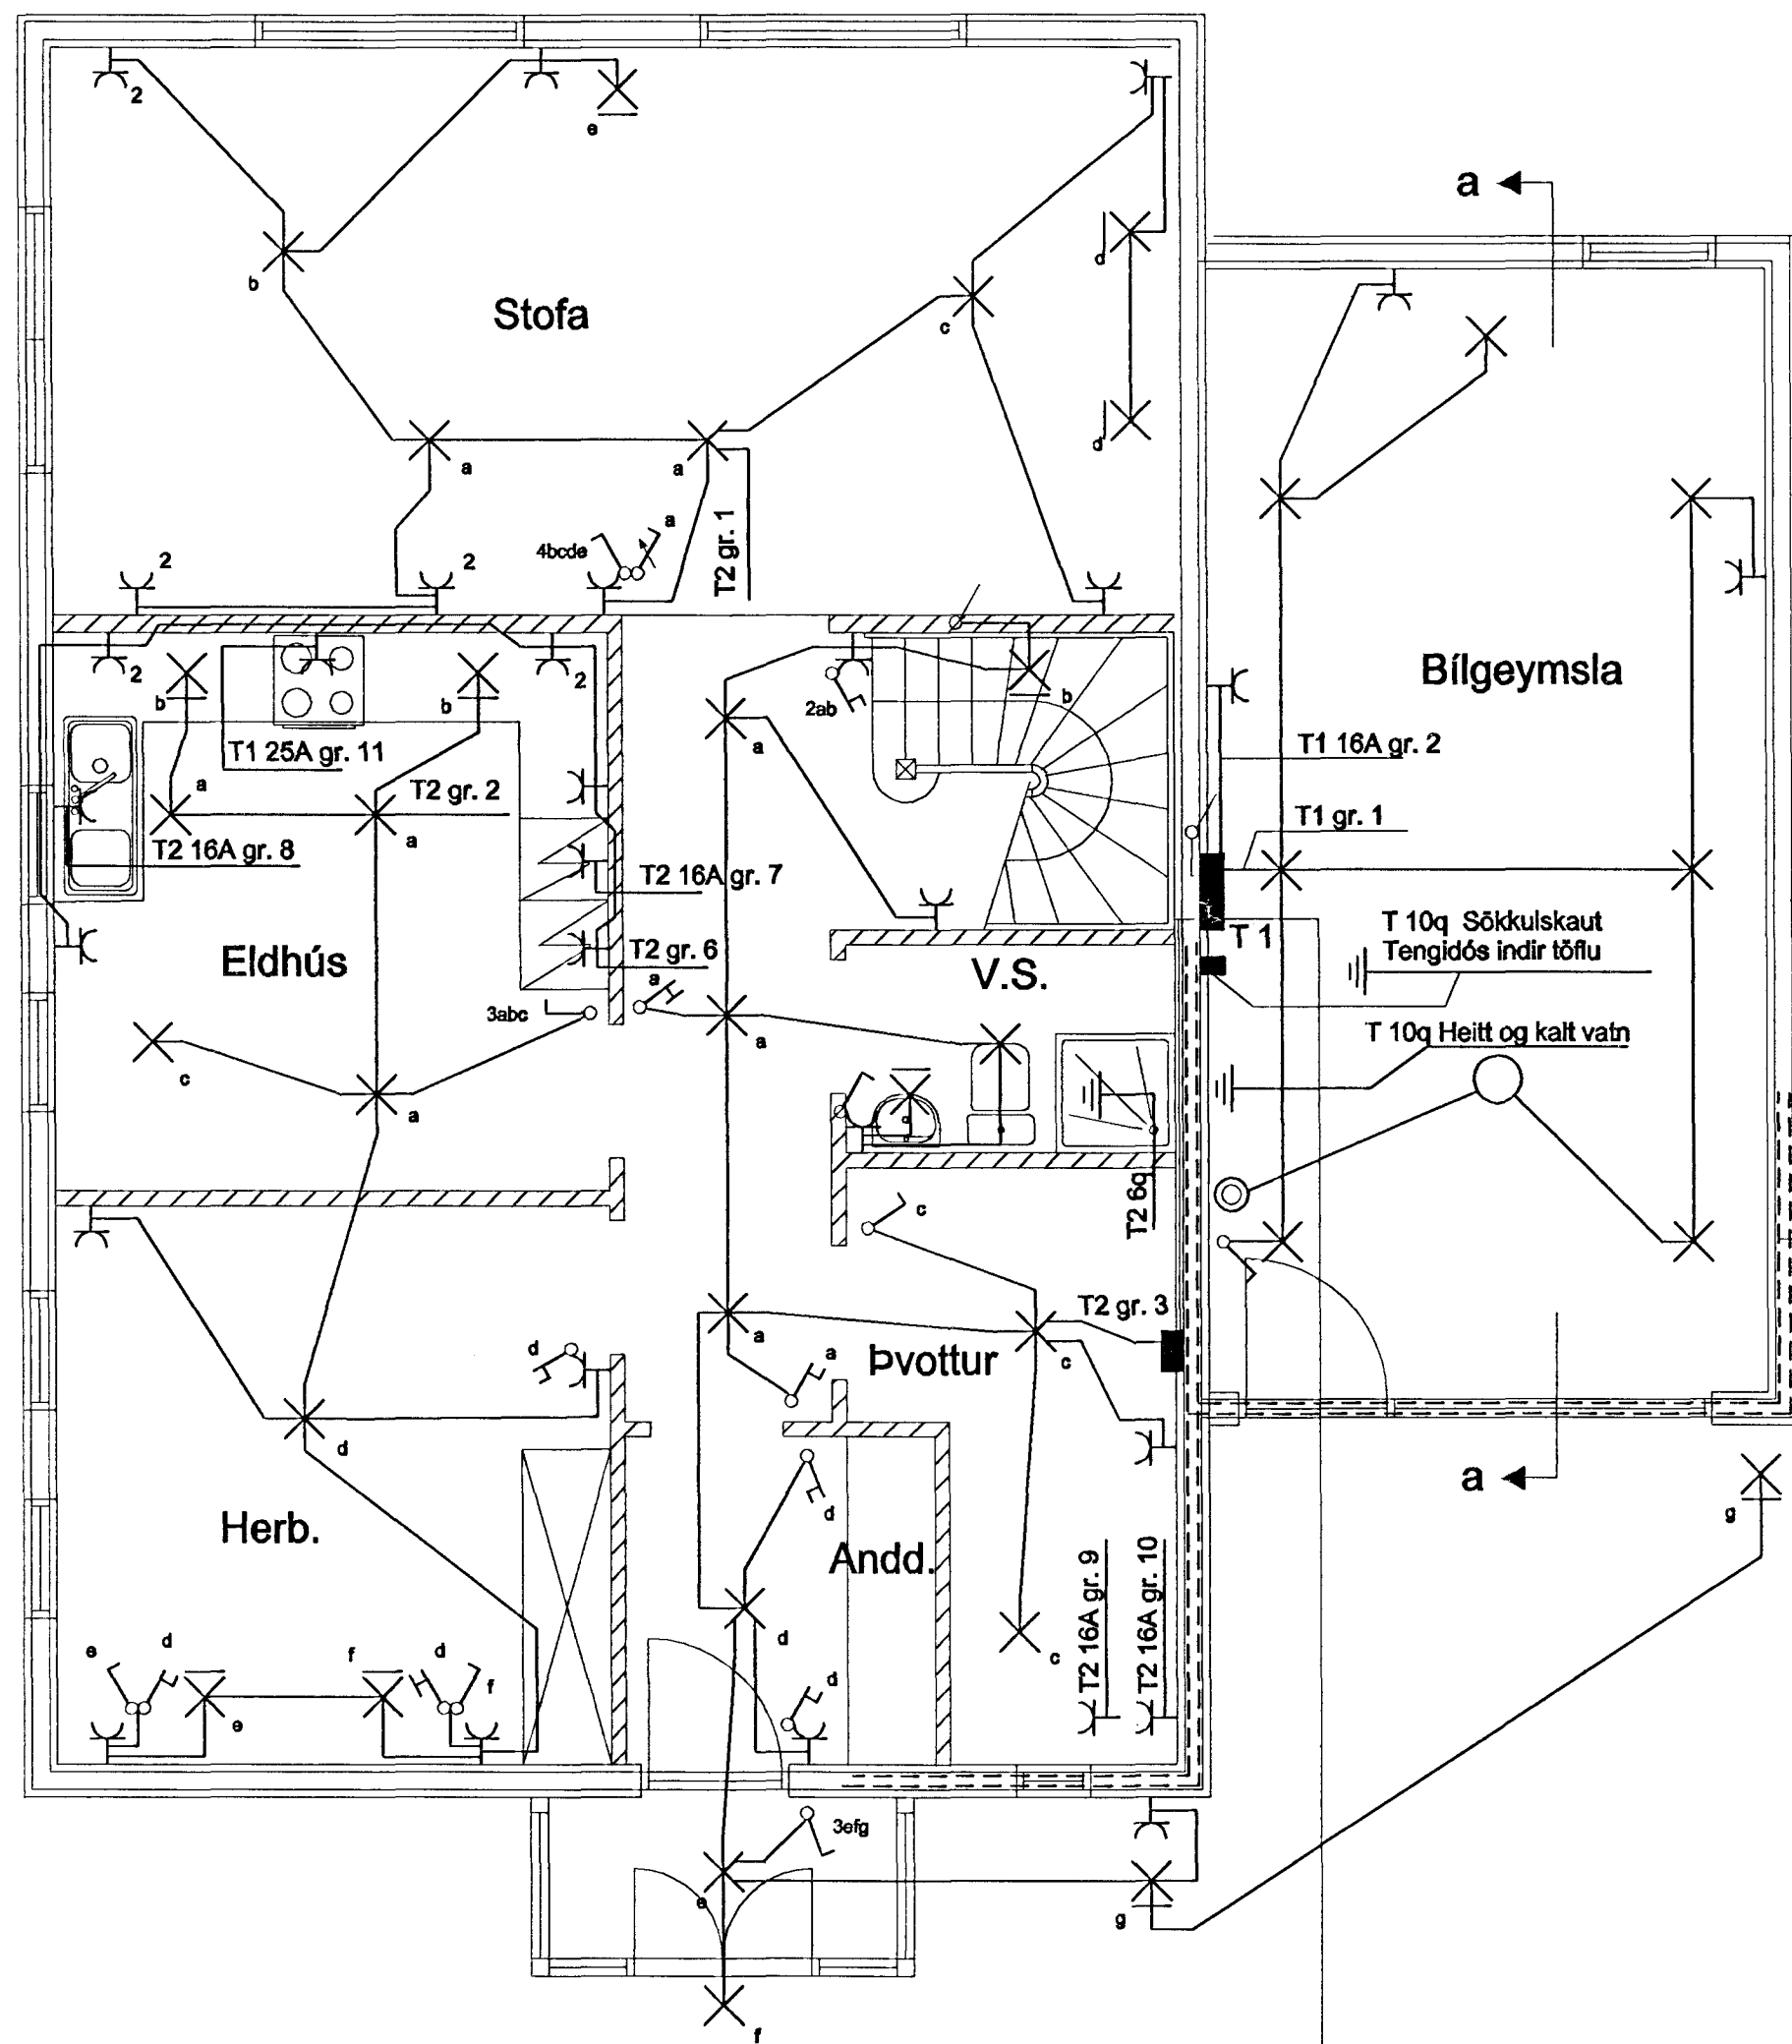


Sökkulskaut skv. reglugerð  
Merkir teinar í dós undir töflu

RR 50mm  
G 25mm  
Plastpípur 70 cm í jörð  
sem ná út fyrir lóðarmörk

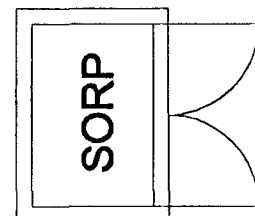

Fálkahraun 10  
Smáspenna  
neðri hæð

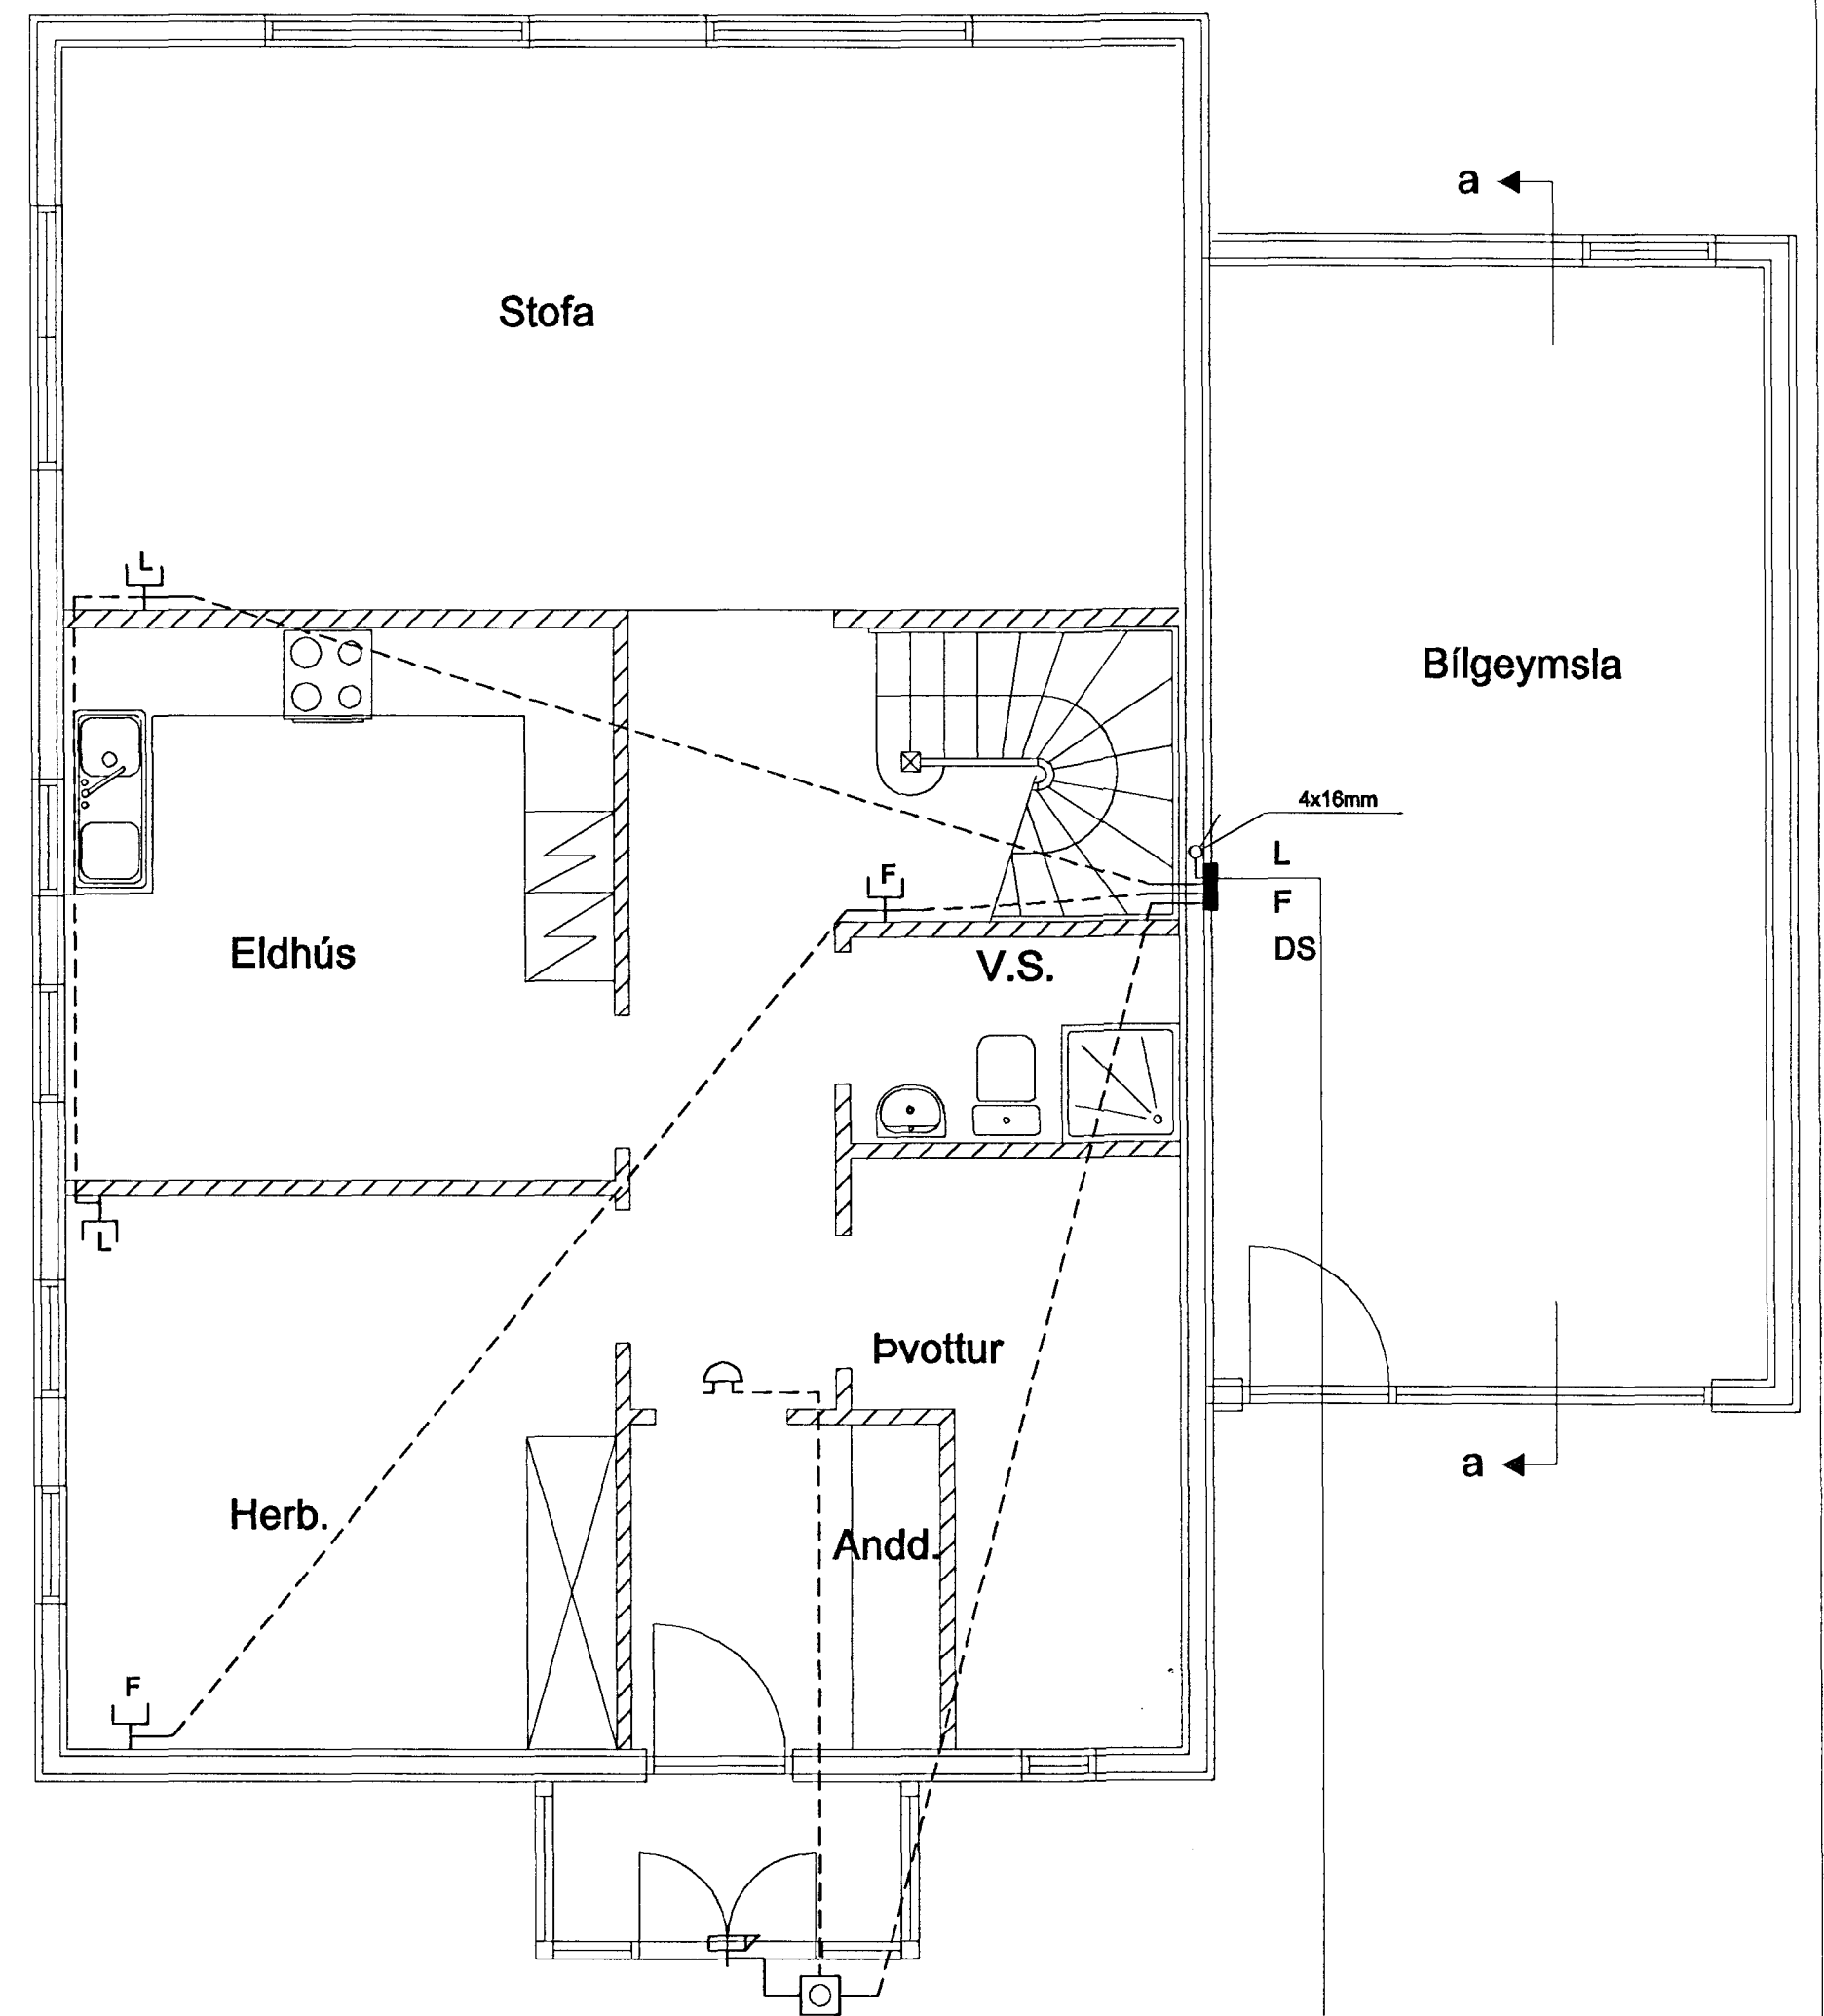

L 50mm  
F 50mm  
Plastpípur 70cm í jörð  
sem ná út fyrir lóðarmörk

**Elys**  
Raflagnateiningar

Strandgata 28 Hafn.  
s. 565-4755 fax: 565-4831

Þórður Kristjánsson Rafv.m. kt. 040851-4969  
V. Elma Cates Tætnit. kt.131155-3529

Fálkahraun 10 Hafnarfirði

Fullnaðateikning

Lágspenna  
Smáspenna

Teikning nr. 216-98  
Mkv: 1:50

Dagss: 19-08-98  
Blað: 1 af 2

Hannað: *[Signature]*  
Teiknað: