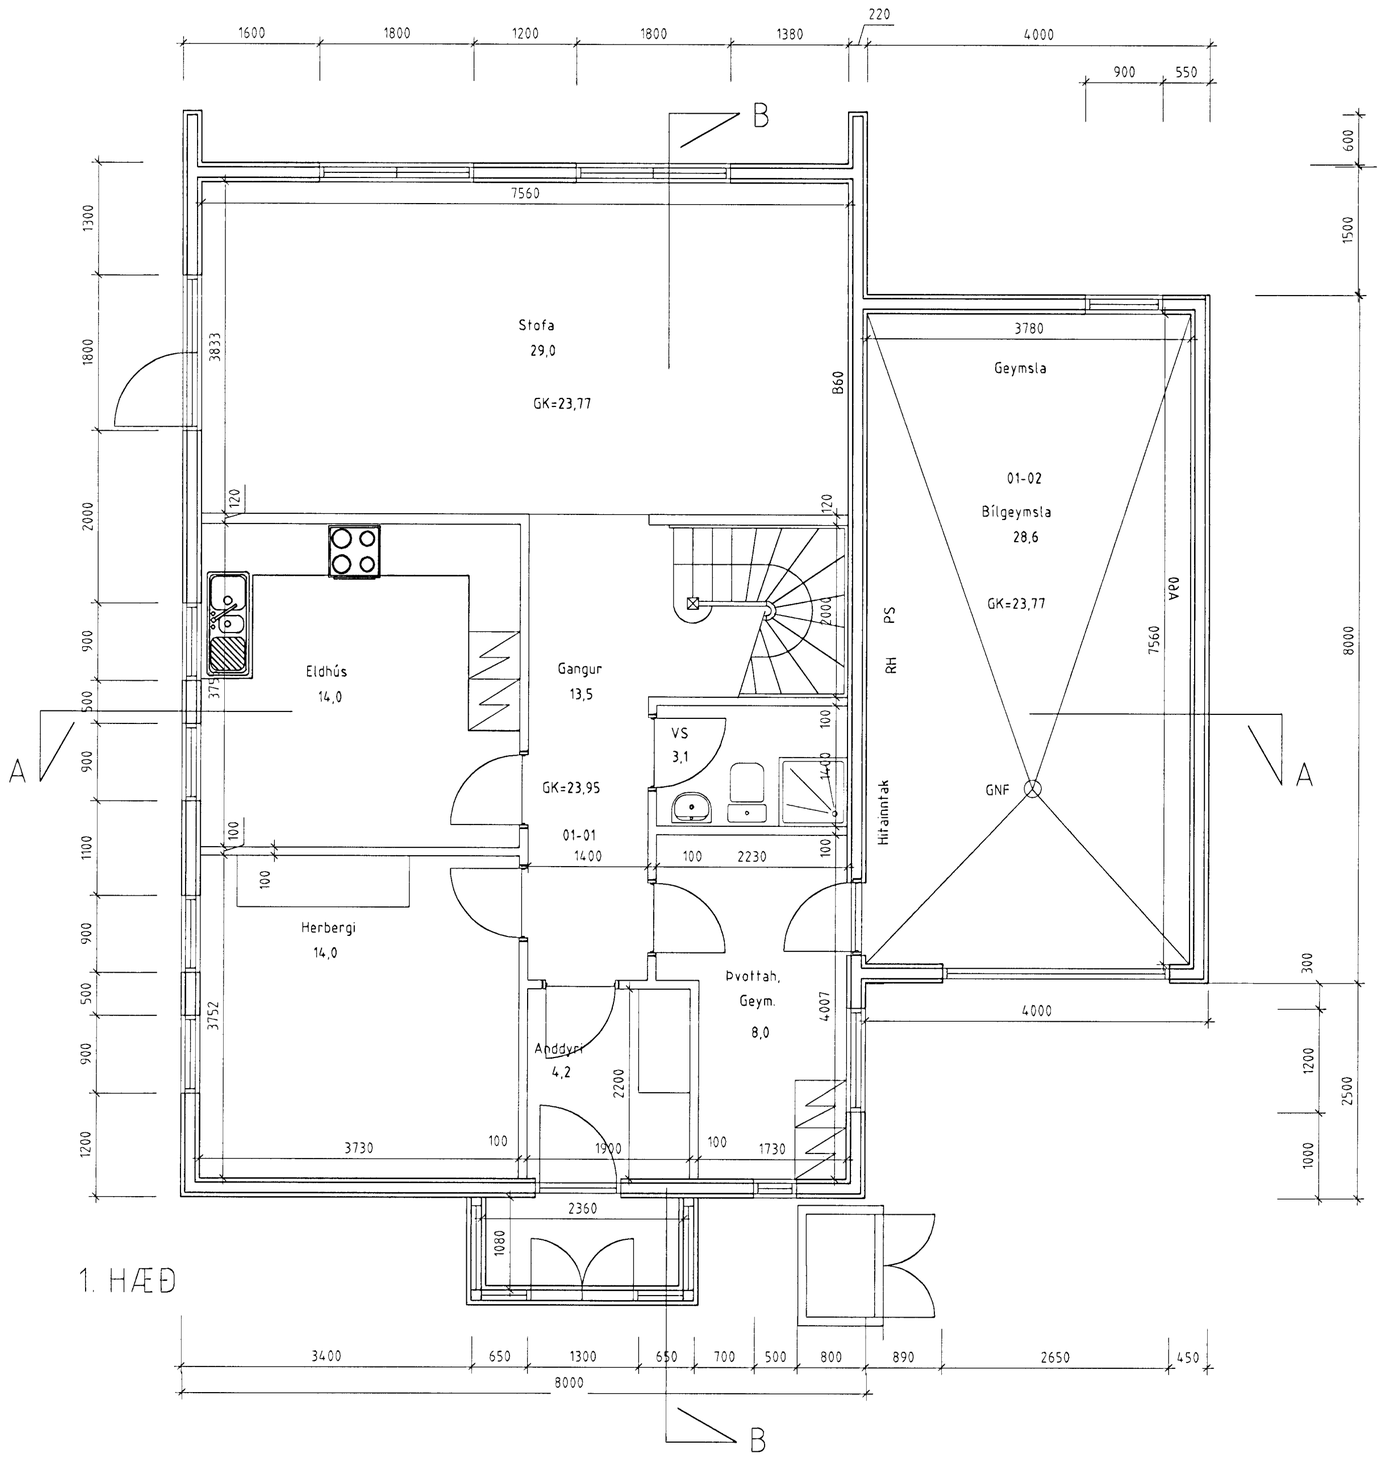

Byggingafulltrúi Hafnarfjarðar
Afgreitt þann
28 APR
Sigurbjartur Halldórsson

Fálkahraun 10 201

BREYTT:	DAGS:	LÝSING:
	-	

ÞRIÐJA HÆÐIN, ARKITEKTAR – FRIÐRIK FRIÐRIKSSON ARK. FAÍ
GRUNNMYND
28.04.99

STRANDGÖTU 28 220 HAFNARFIRÐI
SÍMI: 565 38 70 FAX: 565 48 31
KT:211256-4519
NETFANG: ffark@islandia.is

HANNAÐ: FF TEIKNAÐ FF DAGS: 27.04.1999 MKV: 1:50 VERKNR: