



1. HÆÐ Burðargrind Mkv: 1:50

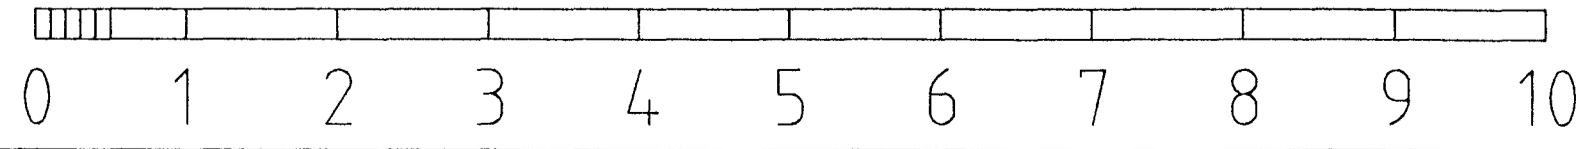

Skýringar:
 Sperrur T24 48x198mm
 Gólfbitar T24 48x222mm
 Grindaefni T18 48x148mm
 Sjá nánari skýringar á teikn. nr: B2.0 OG Z1.0

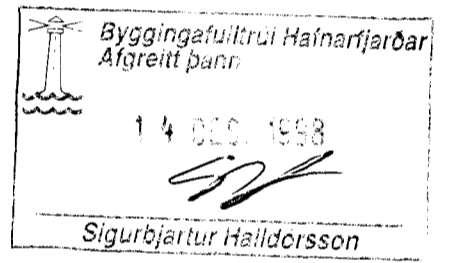

Breytingar.

Nr.:	Lýsing:	Dagss.:
01		
02		

Dagss: 18-11-98
 Kvarði: 1:50
 Hannað: STJ Yfirfarið: STJ
 Teiknað: BAR
 Teikning nr. B0.0
 Grunnmynd, burðarvirki

Fálkakraun 10 Hafnarfirði

GRAVIS ehf.
 Kt:650398-3519
 Bergstaðastræti 7 101 Reyk.
 s:561-7900 fax.561-7901

Stefán Jónundsson TFI kt. 230145-7099
Stefán Jónundsson

