
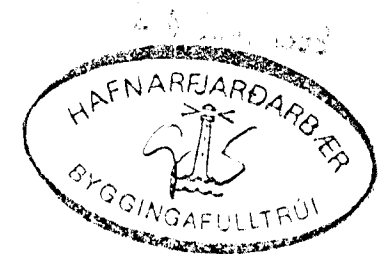
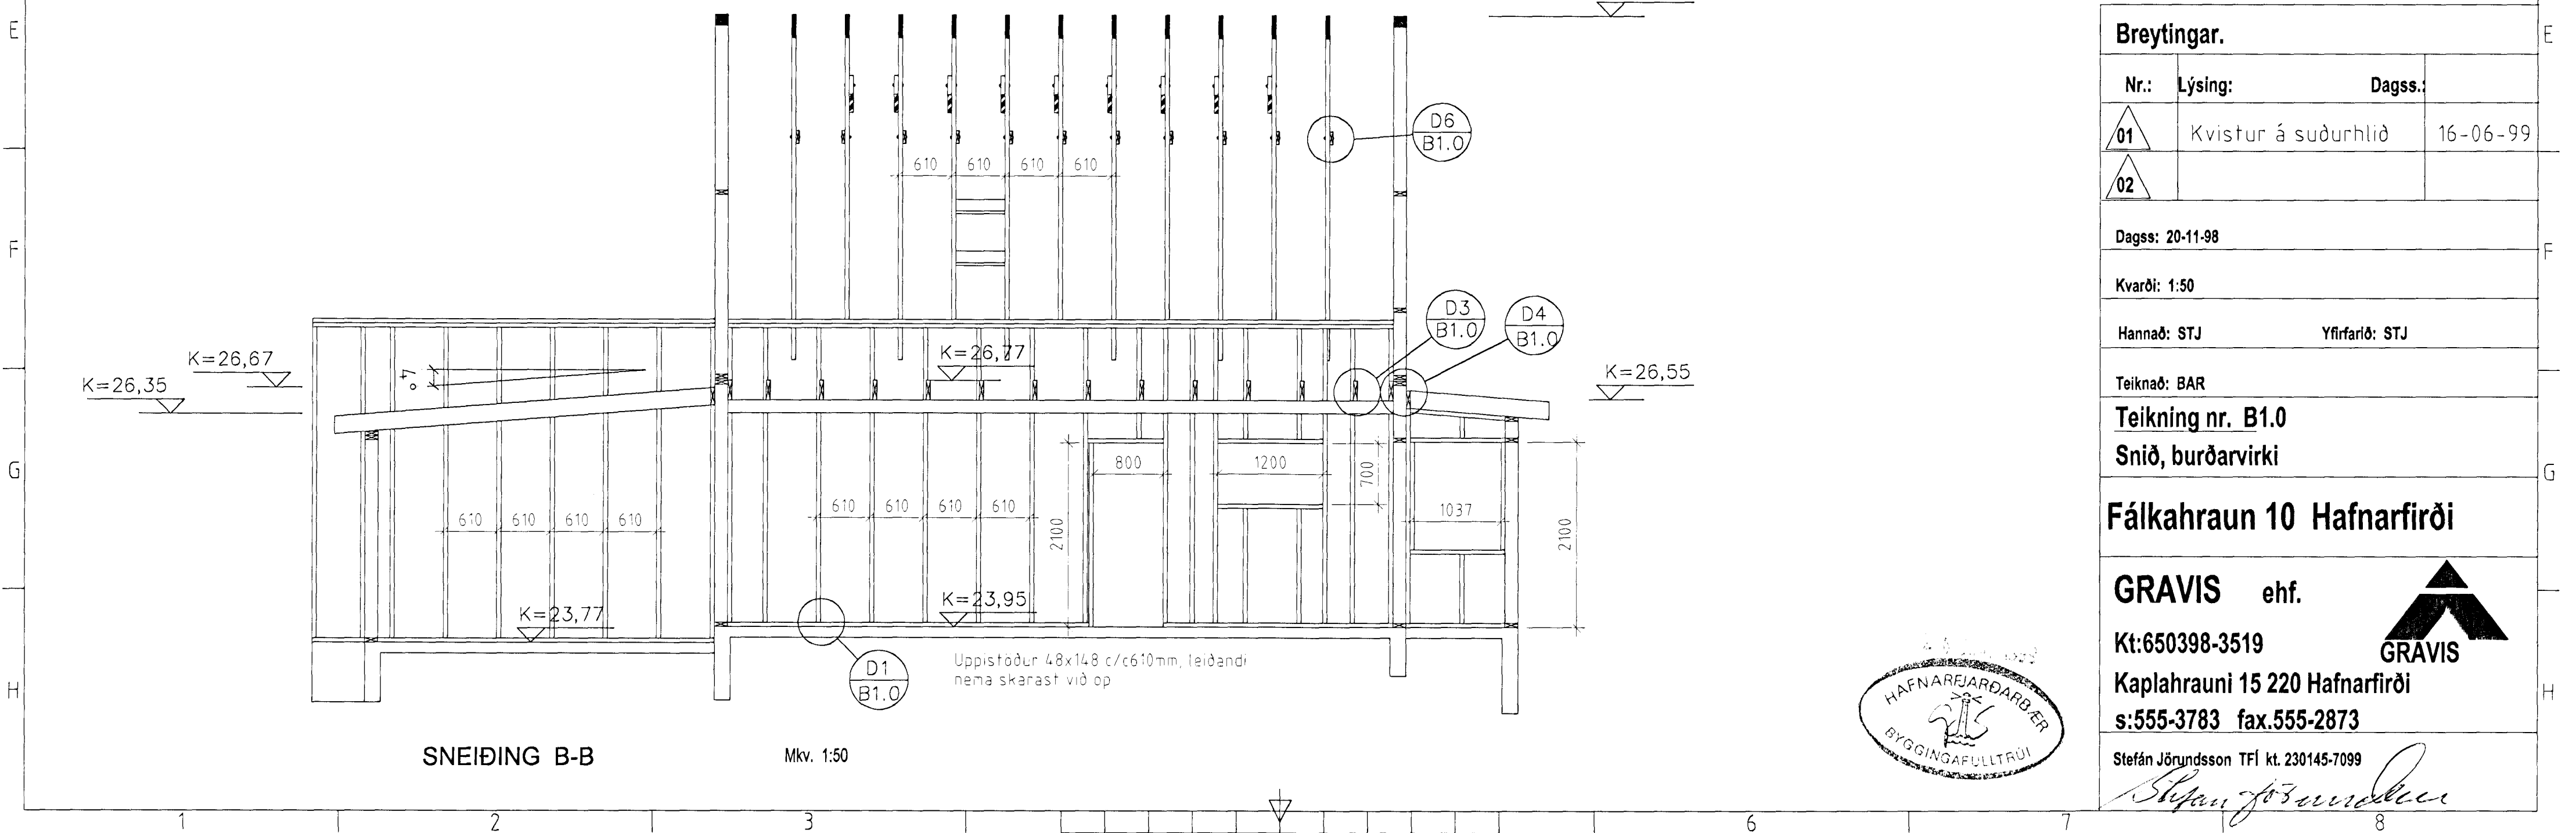


Skýringar:  
 Sperrur T24 48x198mm  
 Gólfbitar T24 48x222mm  
 Grindaefni T18 48x148mm  
 Sjá nánari skýringar á teikn. nr. B2.0 OG Z1.0

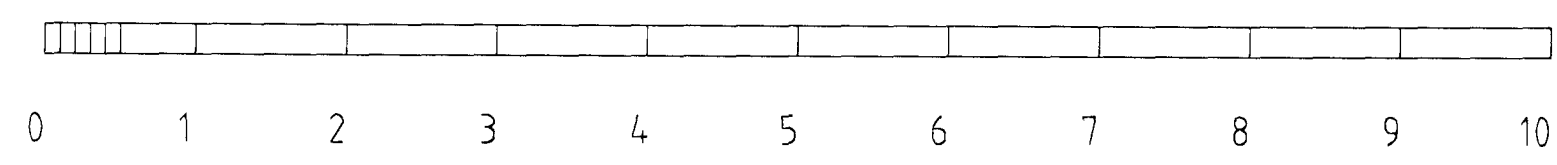

Breytingar.		
Nr.:	Lýsing:	Dagss.:
01	Kvistur á suðurhlíð	16-06-99
02		
Dagss: 20-11-98		
Kvarði: 1:50		
Hannað: STJ		Yfirfarið: STJ
Teiknað: BAR		
Teikning nr. B1.0		
Snið, burðarvirki		
Fálkakraun 10 Hafnarfirði		
GRAVIS ehf.		
Kt:650398-3519		
Kaplakrauni 15 220 Hafnarfirði		
s:555-3783 fax:555-2873		
Stefán Jörundsson TÍ kt. 230145-7099		