


RR 50mm  
G 25mm  
Plastpípur 70 cm í jörð  
sem ná út fyrir lóðarmörk

Sökkulskauf skv. reglugerð  
Merkir teinar í dós undir  
töflu

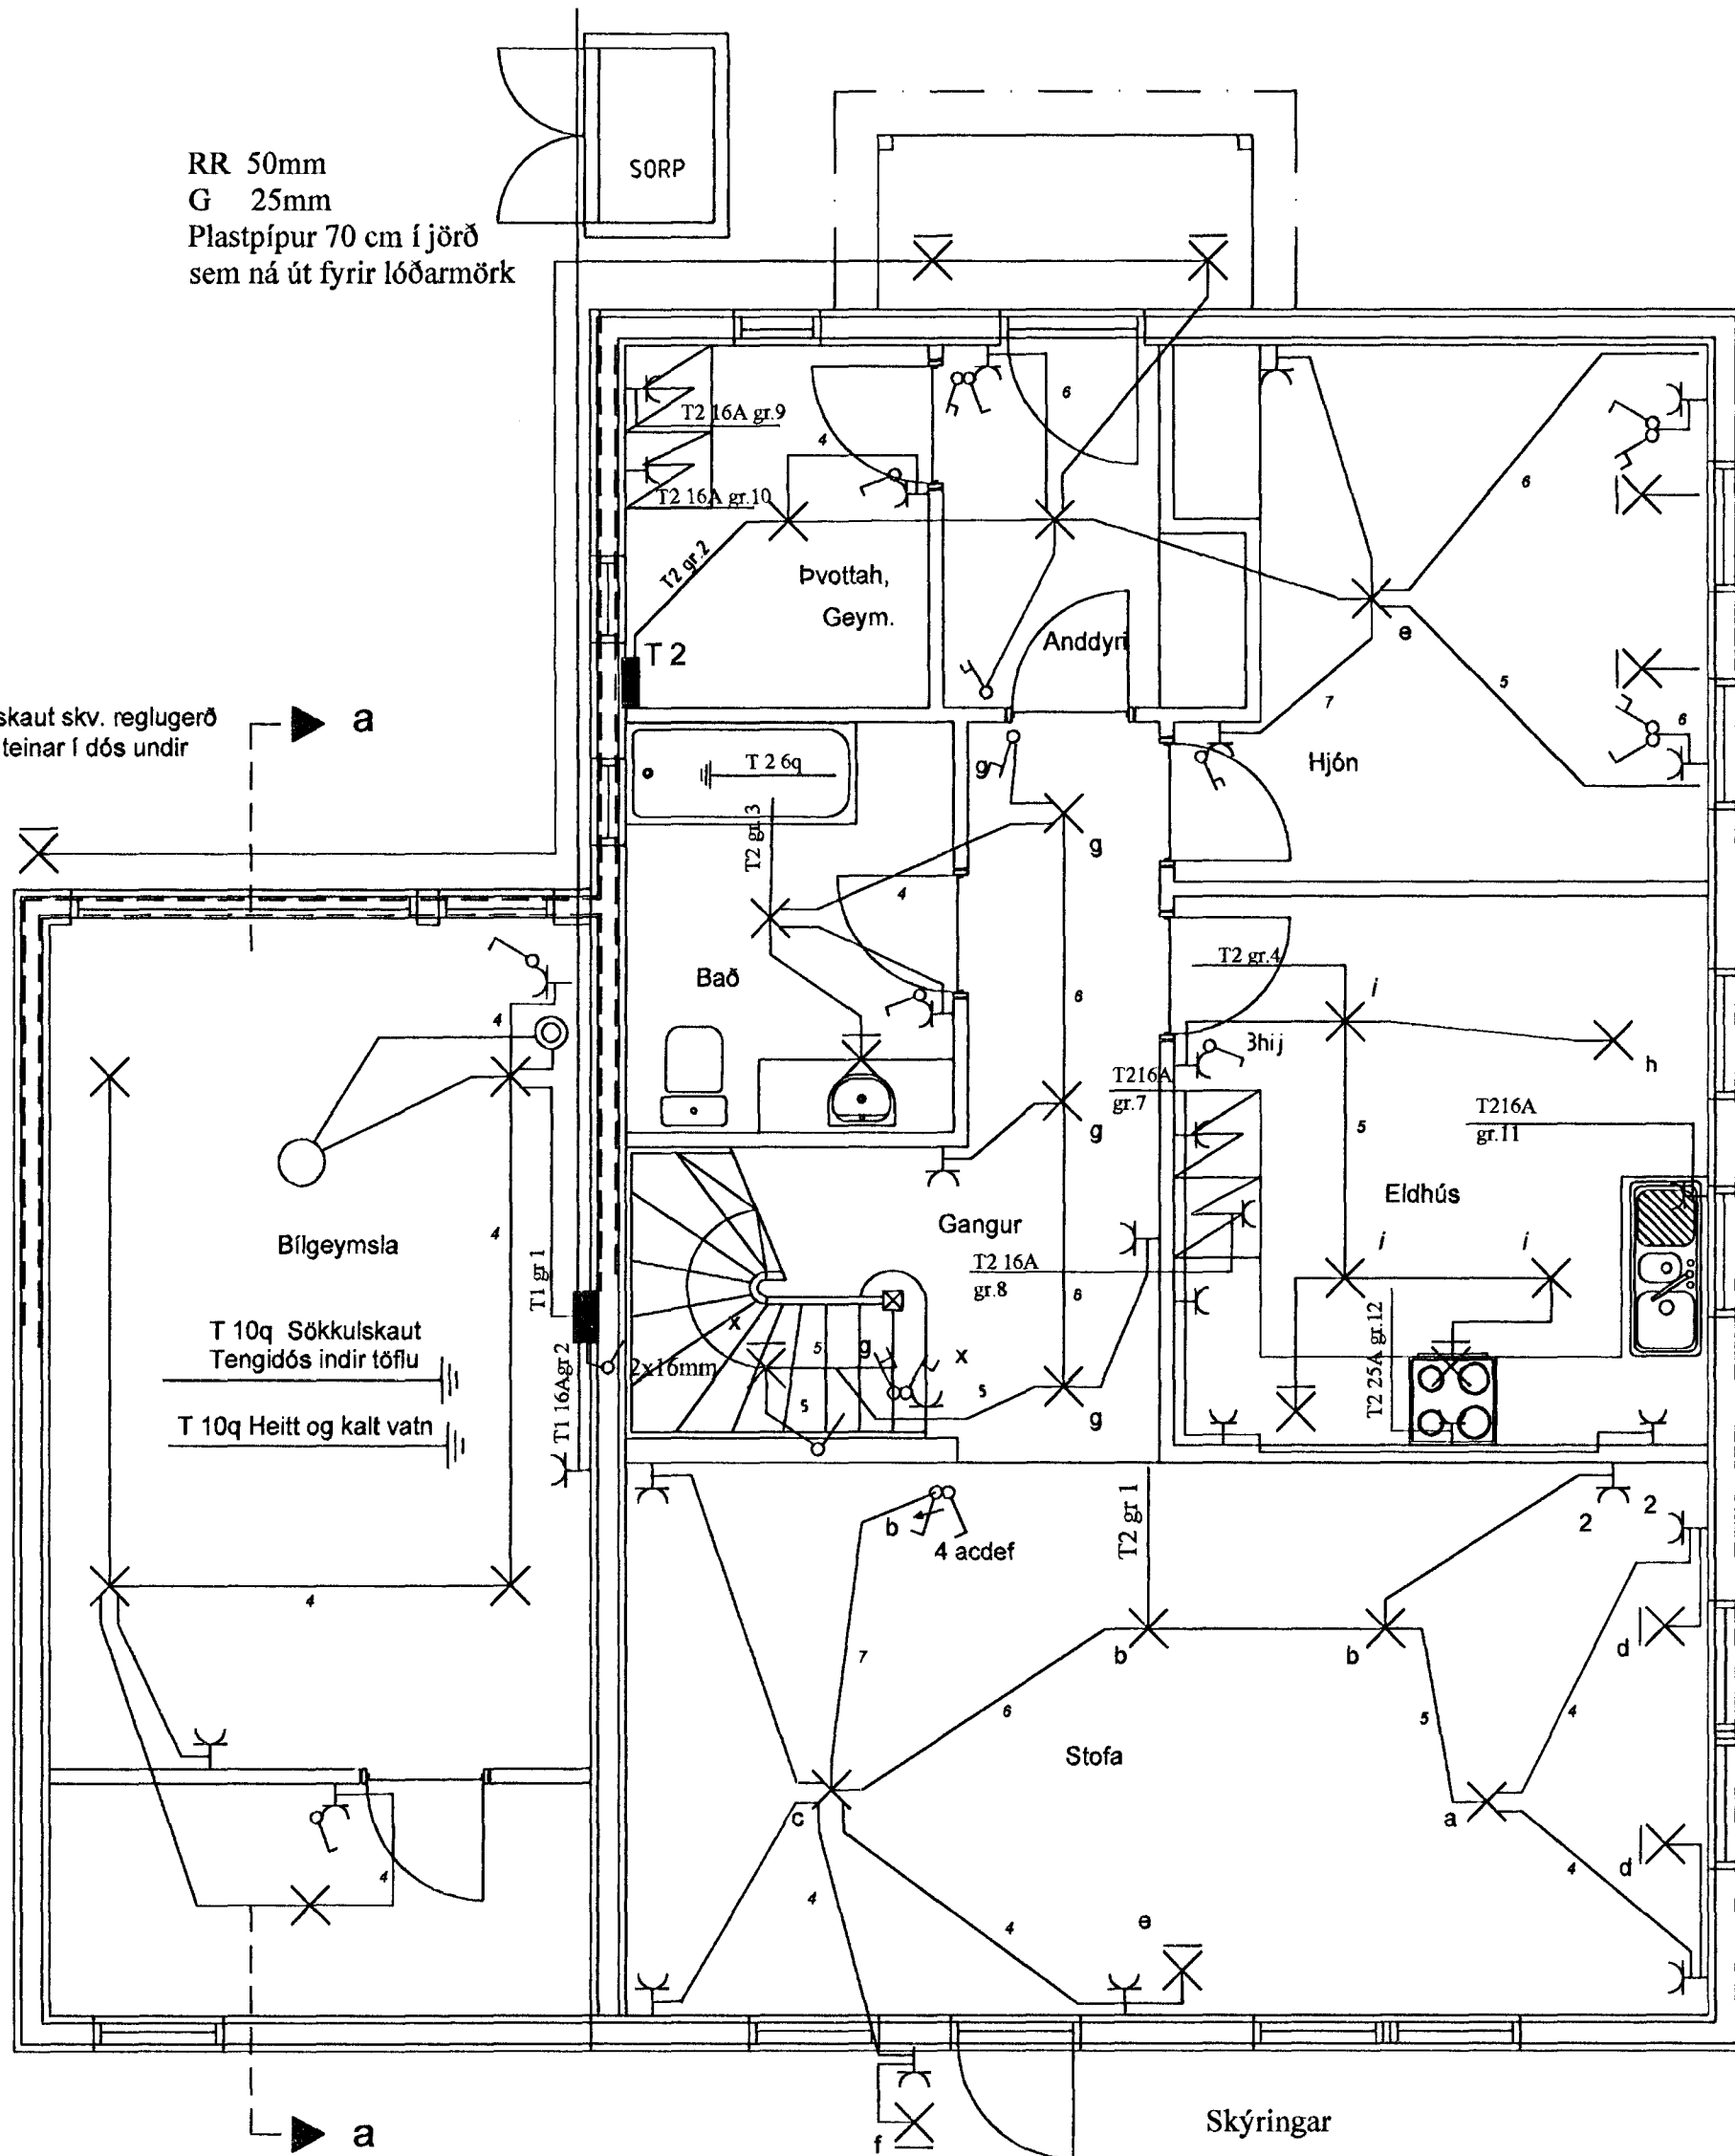


Grunnmynd 1. hæð mkv.1:50

Skýringar

Hæð rofa skal vera 110cm. frá fullfrágengnu góli.  
Hæð rofa í hjónaberbergi sé 80cm.  
Hæð tengla L og F séu 20cm.  
DS. sé 130cm  
Hæð veggljósa sé 170cm.  
Hæð veggljósa í wc. og baði sé 200cm  
Hæð veggljósa í eldhúsi sé 150cm.  
Hæð tengla við eldavél sé 30cm.  
Hæð tengla við viftu sé 200cm.  
Hæð úti ljósa sé 170cm.  
Smáspennu og lágpennu tenglar skulu vera í sama ramma  
sem það á við.  
Málstraumur rofa og tengla sé 10A  
Rör séu 16mm plastpípur 1,5q  
Rör fyrir eldavél 20mm plastpípur og vír 4q  
Taka skal mál milliveggja skv. smíðateikningu.

L 50mm  
F 50mm  
Plastpípur 70cm í jörð  
sem ná út fyrir lóðarmörk

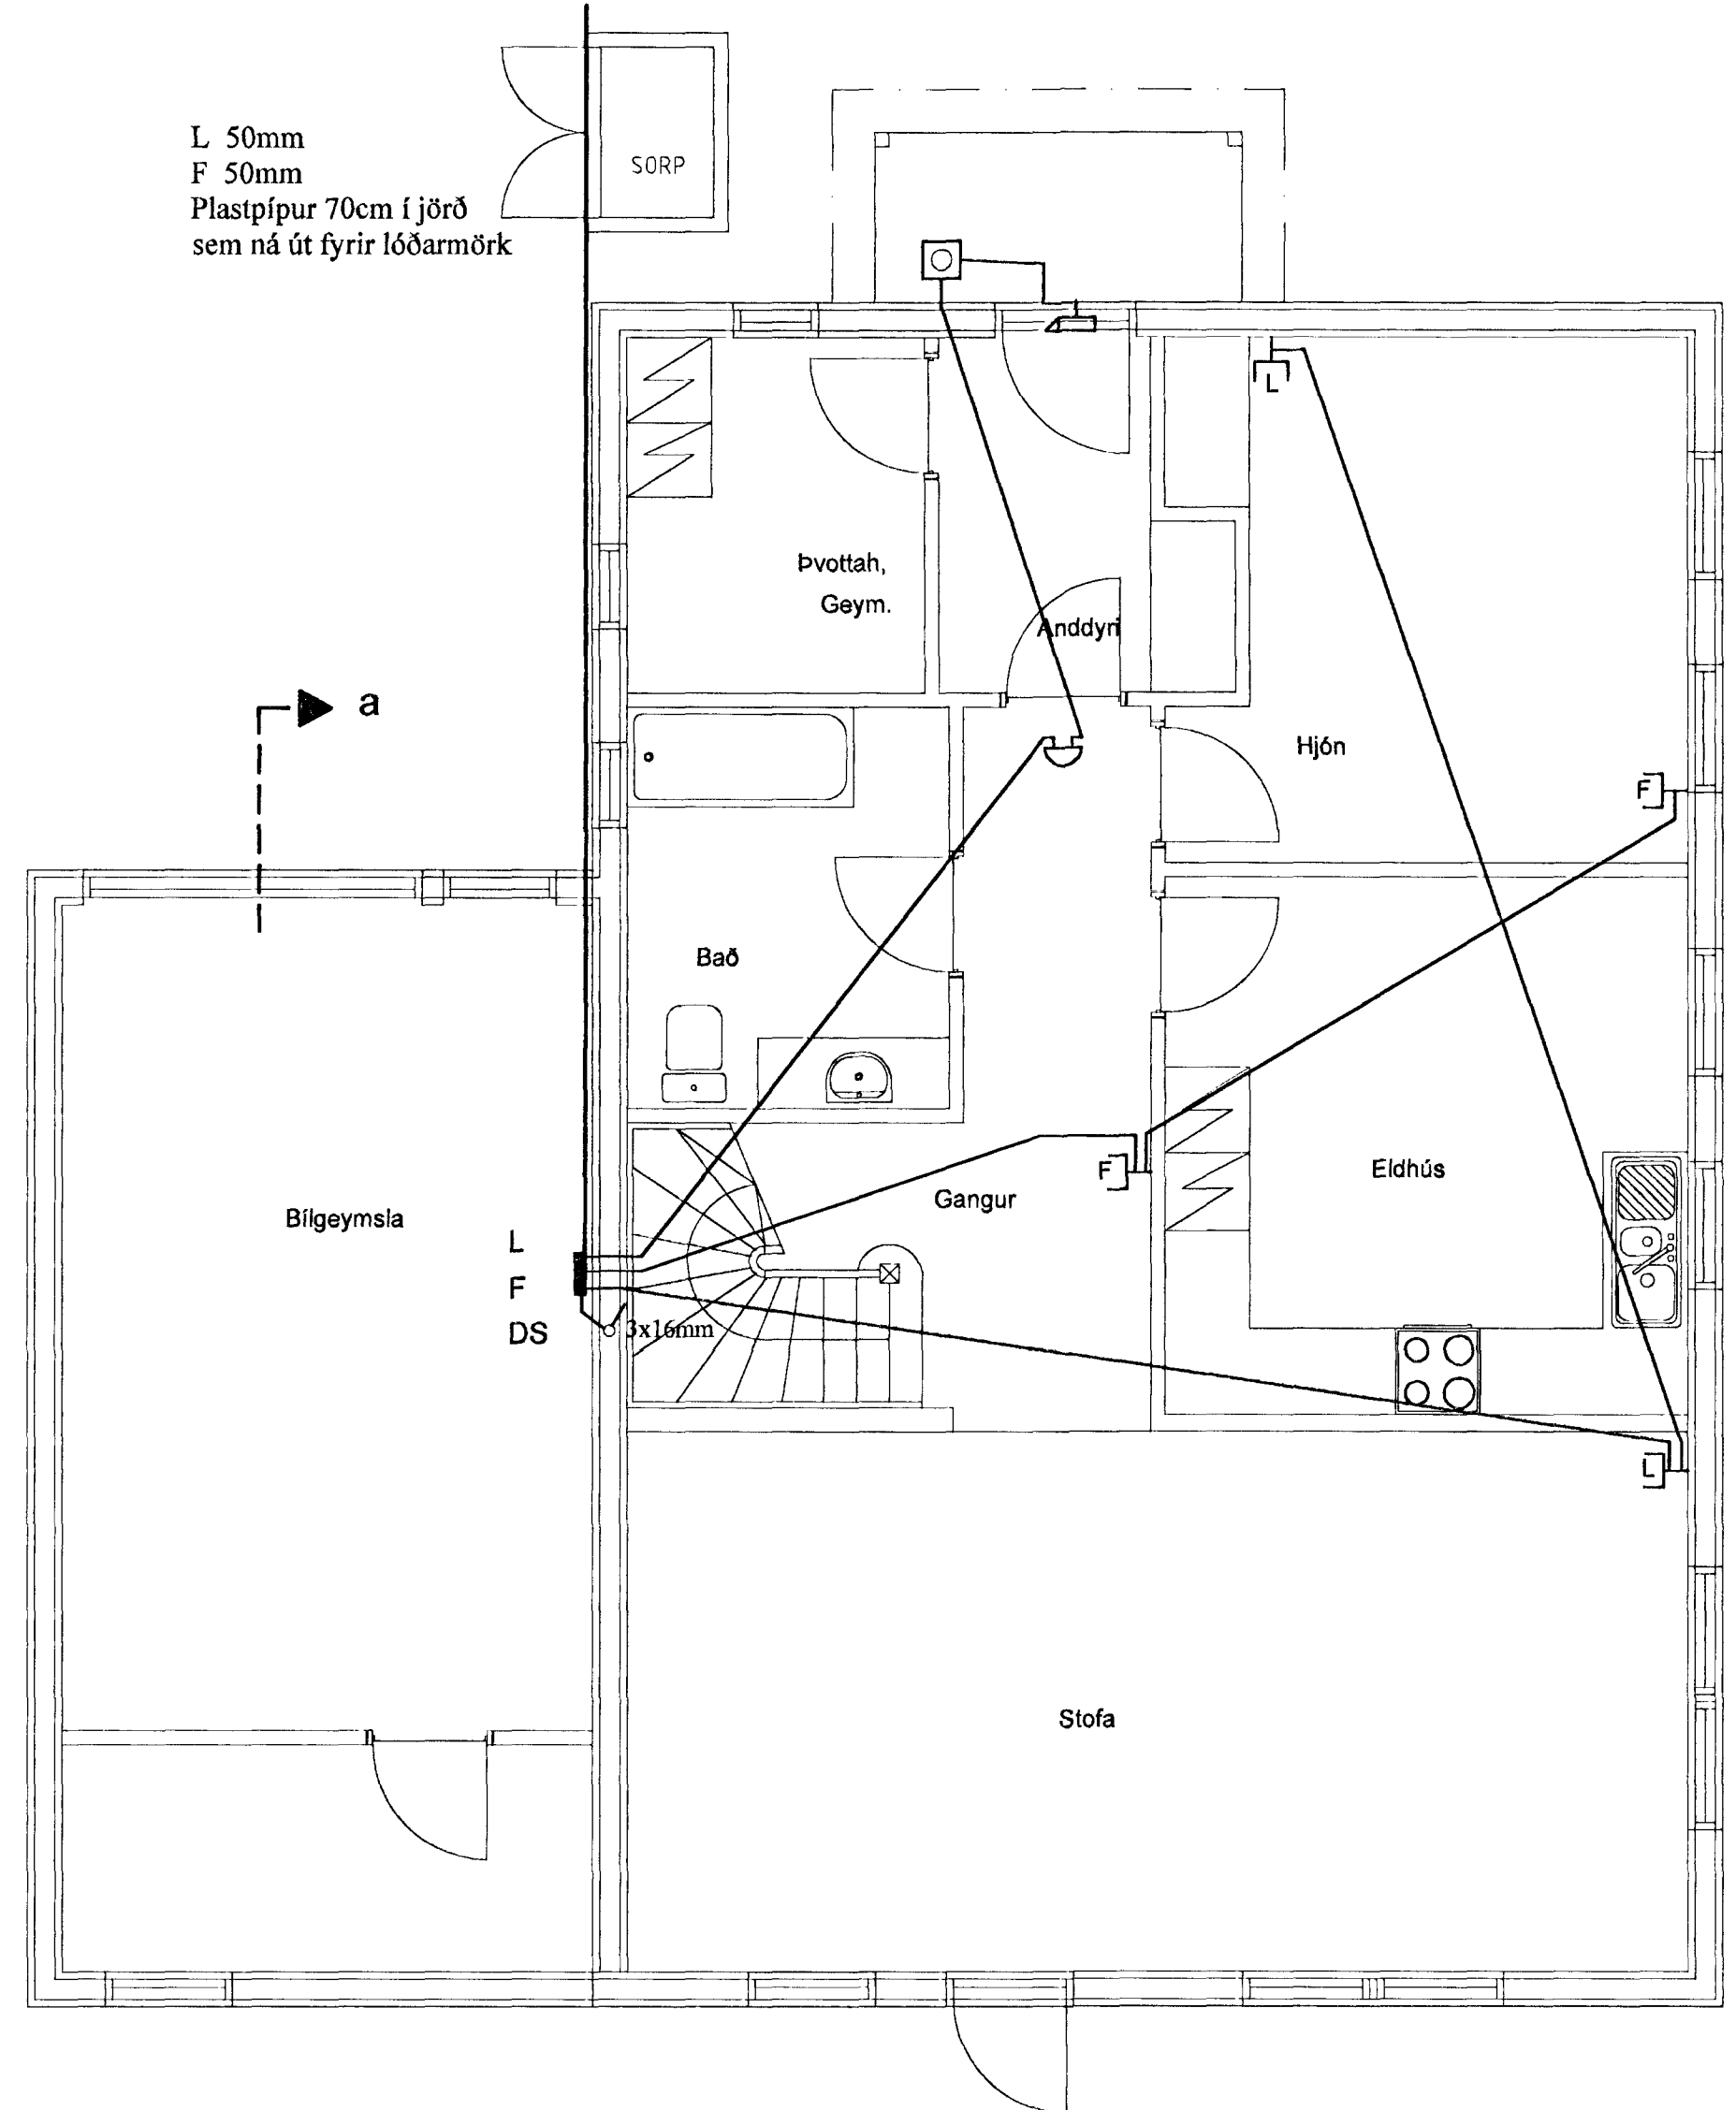

**Elys**  
Raflagnateiningar

Reykjavíkurvegi 60 Hafn. s. 565-4755 gsm: 863-4720 fax: 555-4959  
Þórður Kristjánsson Rafv.m. kt. 040851-4969  
V. Elma Cates Tæknit. kt. 131155-3529

**Fálkakraun 12 Hafnarfirði**

|           |                     |                 |              |
|-----------|---------------------|-----------------|--------------|
| Lágspenna | Teikning nr. 402-99 | Dagss: 17-08-98 | Hannað:      |
| Smáspenna | Mkv. 1:50           | Blað: 1 af 3    | Teiknað: vec |