




Snið af töfluvegg

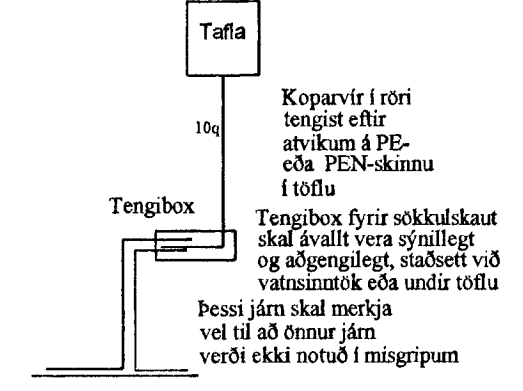

Grunnmynd sökkulvegga




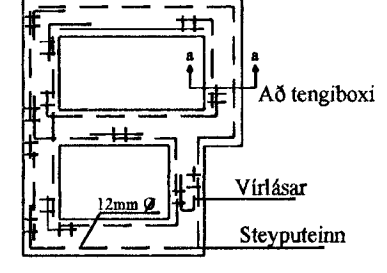


Snið í töfluvegg

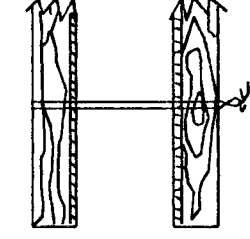

Sýnd eru 2 neðstu steypu- stýrtafjárn í steypumót ofan á neðstu mótavirum

Virlásar

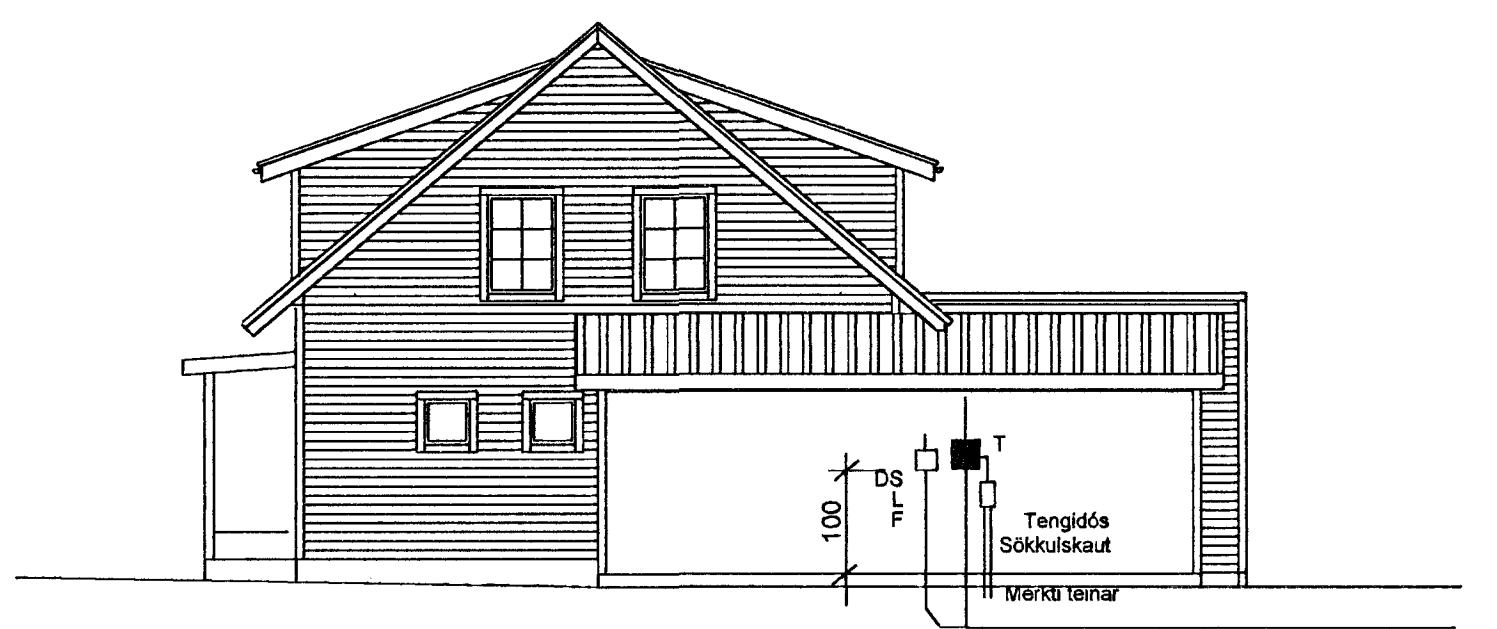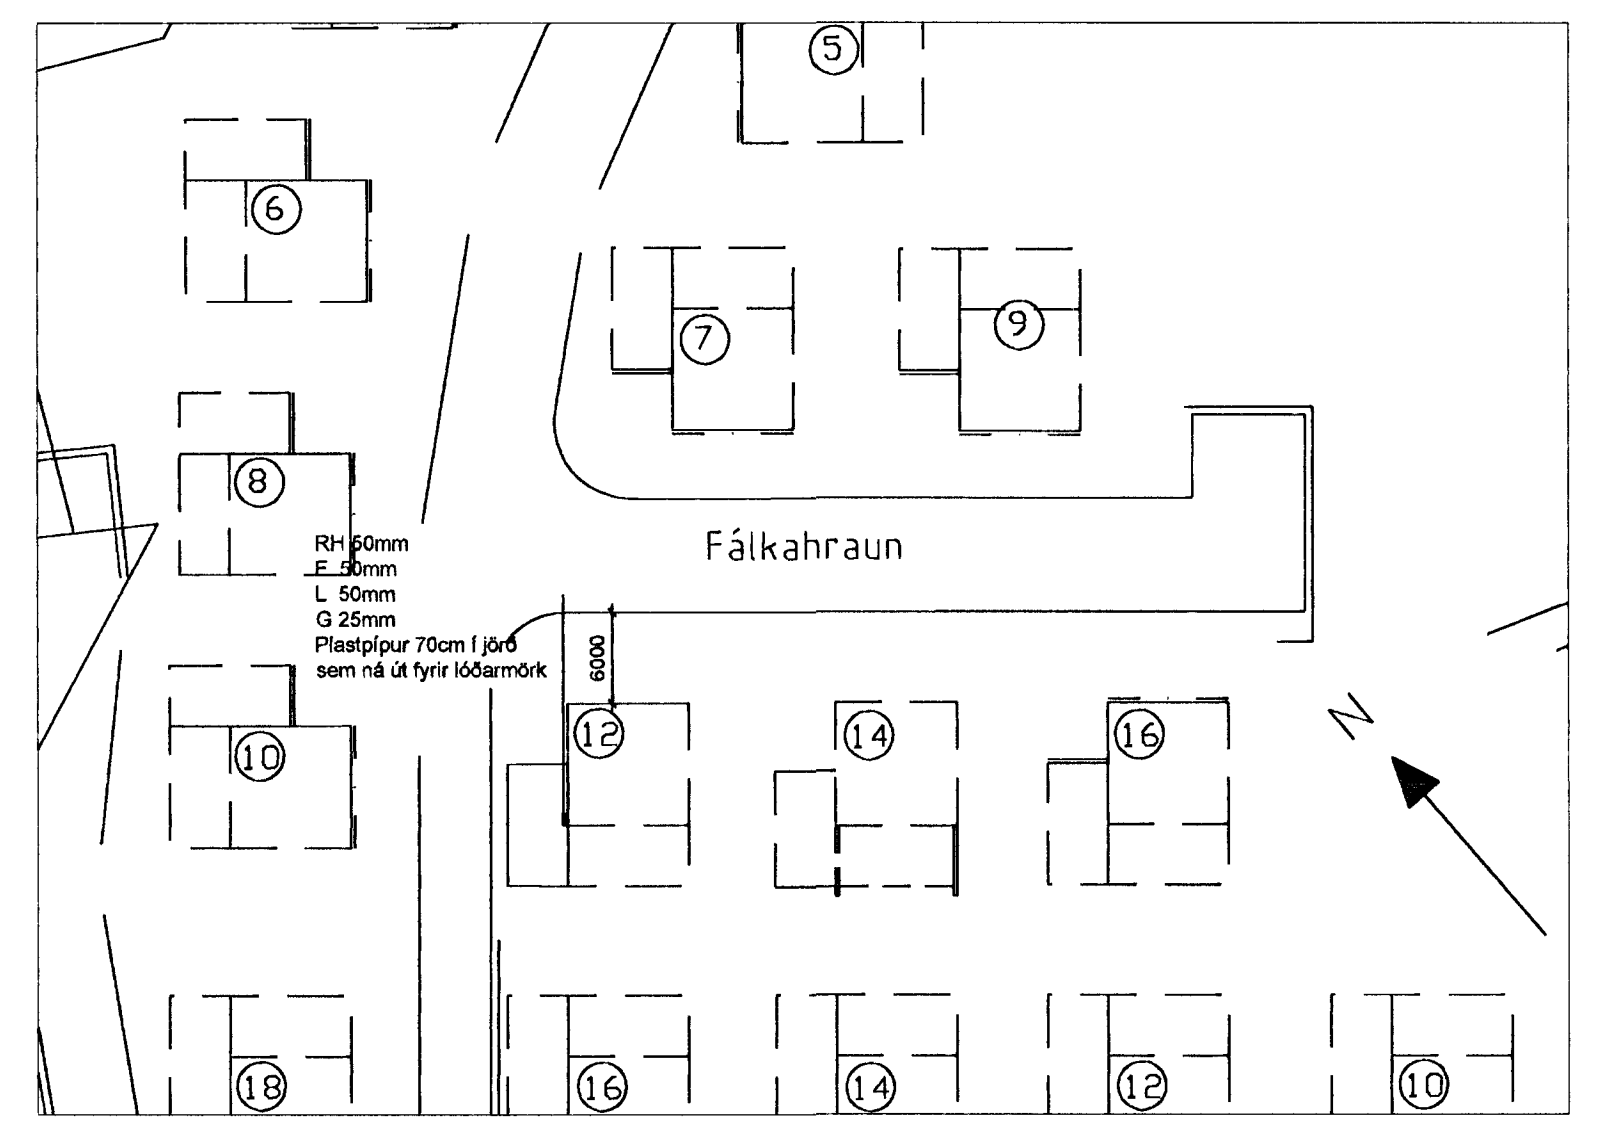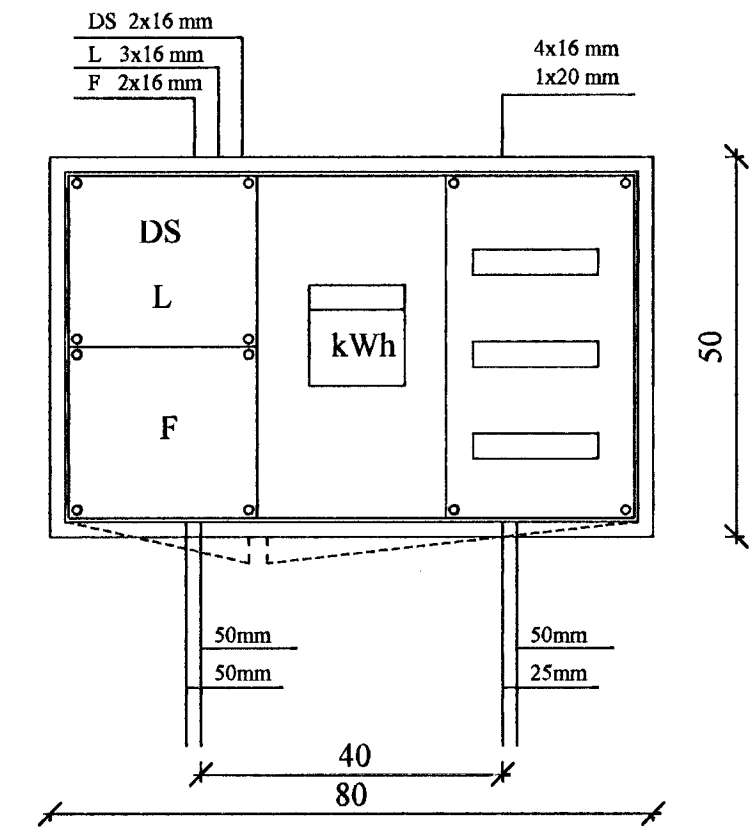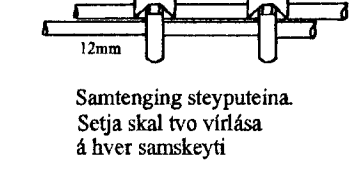

Elys Rafagnateiningar

Reykjavíkurvegi 60 Hafn. s. 565-4755 gsm: 863-4720 fax: 555-4959

Þórður Kristjánsson Rafv.m. kt. 040851-4969 V. Elma Cates Tæknit. kt.131155-3529

Fálkahraun 12 Hafnarfirði

Lágspenna Smáspenna	Teikning nr. 402-99 Mk: 1:50	Dagss: 17-08-98 Blað: 3 af 3	Hannað: Teiknað: vec
---------------------	------------------------------	------------------------------	----------------------