


Samþykkt þann
 19 MAÍ 1999
 Byggingafulltrúinn Fríðrik Friðriksson
 Erlendur Hjálmarsson

- BYGGINGALÝSING:**
- HÚSIÐ ER TIMBURHÚS BYGGT Á STADNUM, MEÐ JÁRN KLÆDDU TIMBURÞAKI OG HVÍLA Á STEYPTUM SÖKKLI OG PLÖTU ÚR JÁRNBENTRI STEINSTEYPU. INNVEGGIR ERU KLÆDDIR MEÐ PLÖTUM Á GRIND.
- ÞAK ER GERT ÚR SPERRUM (50x225 mm.) SEM HVÍLA Á ÚTVEGGJUM.
 EINANGRAD ER MEÐ 200 mm LÉTTULL, 24 mm LOFTUNARBIL.
 NEÐAN Á SPERRUR ER KLÆÐNING FEST Á RAFLAGNAGRIND.
 - ÚTVEGGIR ERU TIMBURGRIND 45x145 MEÐ EINANGRUN Á MILLI, KLÆDDIR AÐ UTAN MEÐ LIGGJANDI PANELKLÆÐNINGU. VEGGUR Á BÍLAGEYMSLU SEM ER Á LÓÐARMÖRKUM ER KLÆDDUR MEÐ BÁRUJÁRNI.
 - GLER Í GLUGGUM. EINANGRUNARGLER ER Í GLUGGUM OG LOFTUNARBIL 12 mm Á FÖSTUM GLERJUM OG 9 mm Á LAUSUMFÖGUM
- U-GILDI BYGGINGARHLUTA SKAL STANDAST ÁKVÆÐI BYGGINGARREGLUGERÐAR FRÁGANGUR Á LÓÐARMÖRKUM ER HÁÐUR SANDYKKI ABLIGGJANDI LÓÐARHAFA
- [R] STAÐSETNING Á REYKSKYNJARA
 - ← FLÓTTA- EÐA BJÖRGUNARLEIÐ
 - EI60 TÁKN UM ELDVARNARVEGG EÐA ELDVARNARHURÐ

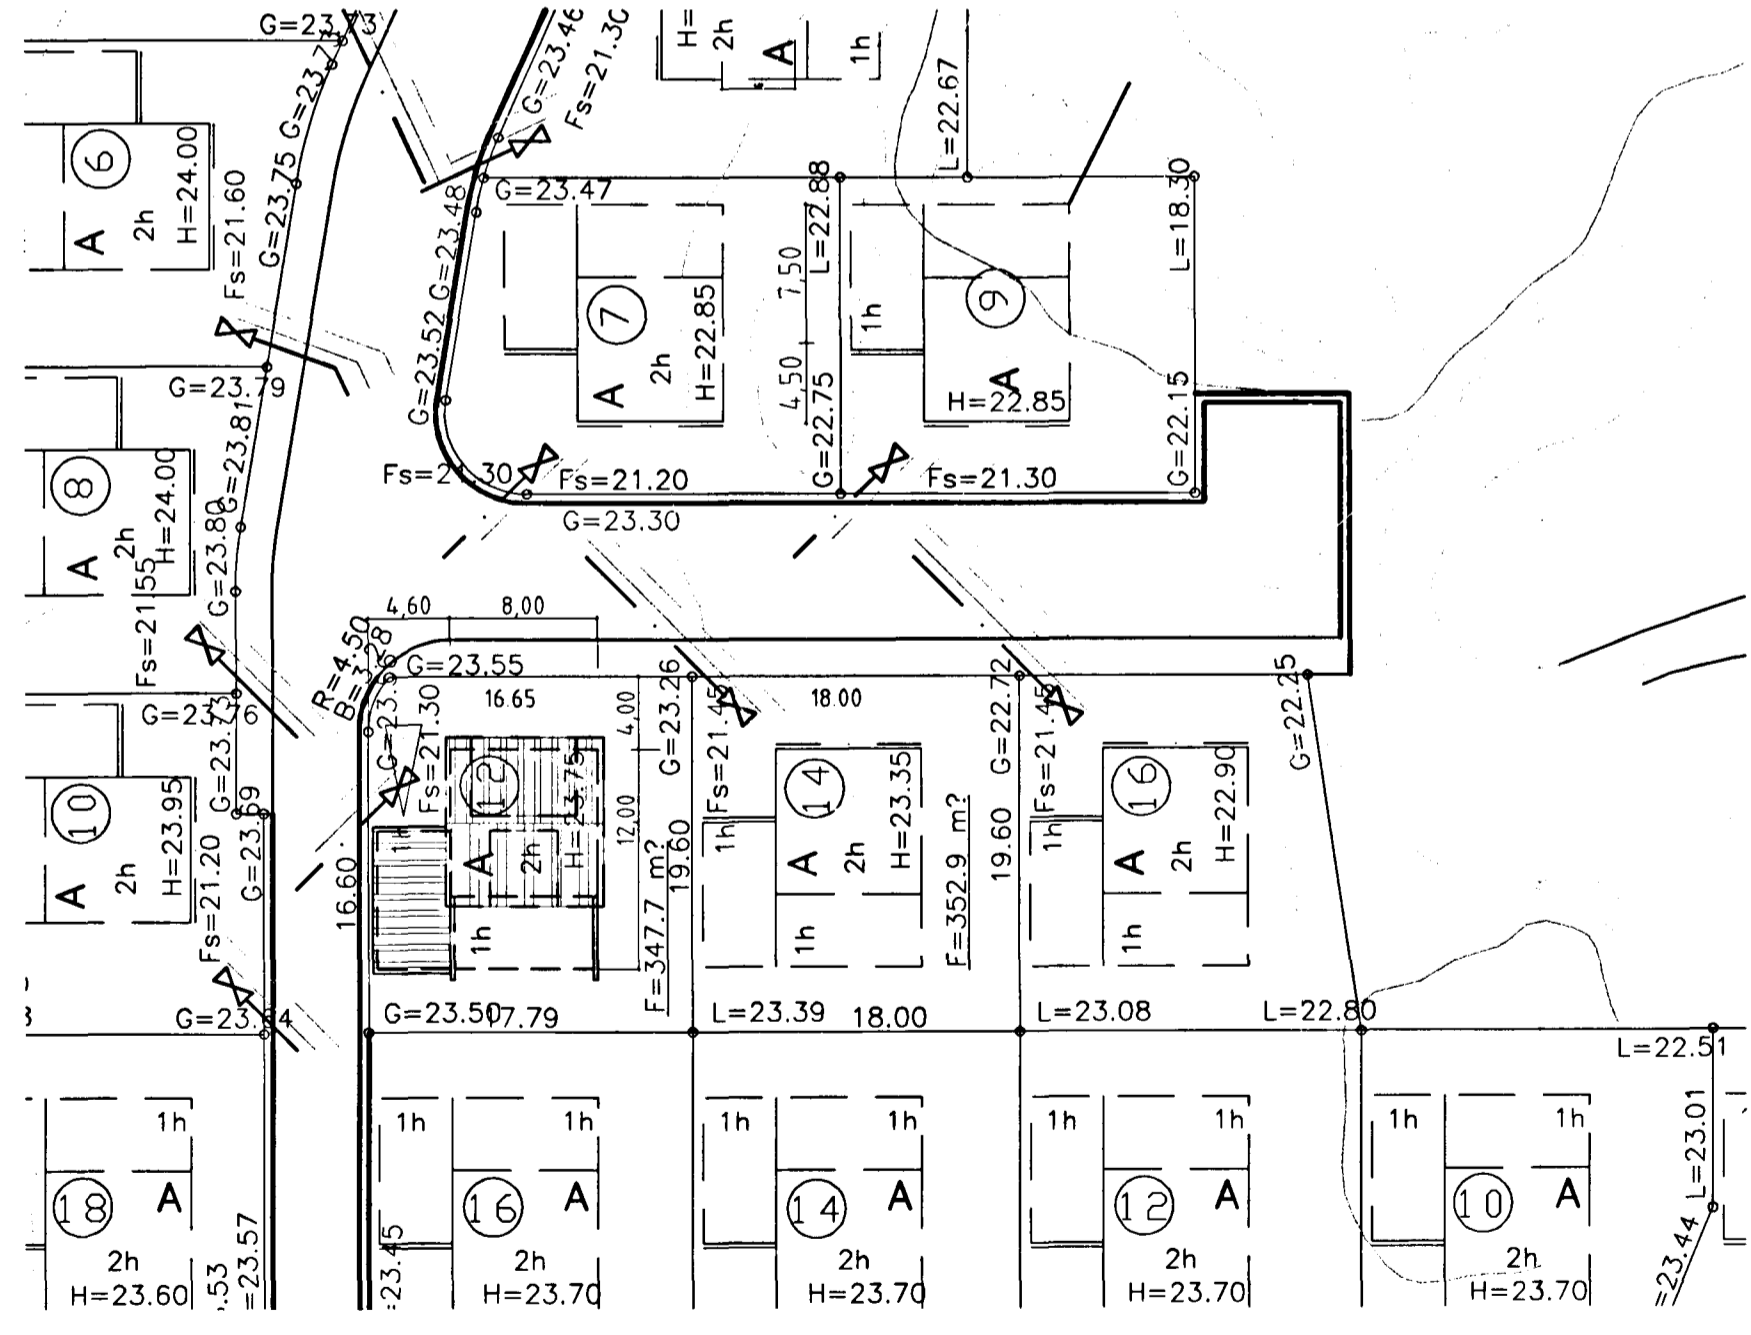

BREYTT:	DAGS:	LÝSING: