


1. hæð  
1:50

TÆKN A. TEIKNINGU

Löbættar lagnir eru lögðar með hring á teikningu. Þípugeti er skrúð og fyrir heðan hana þvermál rás, gólf og lofti viðkomandi herbergi eru lögð með striki. Gólf með striki meðan við þvermálið. Lofti með striki ofan við það. Vörð á gólfu hefur séð strikin. Tæknar það að viðkomandi rás fer í gegnum þöfnu sem það tæknar.

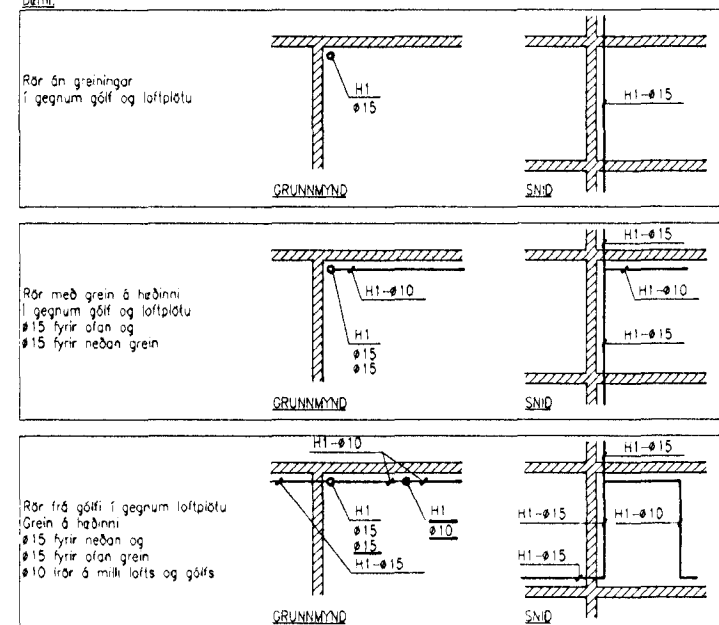

SKÝRINGAR

- KV1 - Tæknar vatnslagnir (KV1-kalt, HV1-heitt). Galv. stálarör.
- HV1 - Samsetning með skrúfuðum temgistrykkjum. Upphengjur: Mupru eða samberilegt. Mesta bil 1500 mm.
- HT - Tæknar upphitun. Svört stálarör. Samsetning með skrúfuðum temgistrykkjum. Upphengjur: Mupru eða samberilegt. Mesta bil 1500 mm.

ÞRÝSTIÞRÖFUN

Aður en samskeyti á þípu eru einangruð eða lagnir huldar skal þrýstiröfað. Vatnslagnir skal þrýfa með 1 MPa þrýstingi. Hitagagnir með 0,6 MPa þrýstingi. Þrýstingur á þípuþögnum skal haldast óbreyttir í 24 kl. Þrýstingur skal vera á kerfum á meðan þröfun fer fram. Athuga skal samsetningar og ganga skal úr skugga um að þípuþögnum séu þéttar.

EINANGRUN

Einangra skal allar faldar vatns- og hitalagnir með PUR-hökum. Rakasperru úr mjúkum plastdúk skal setja á kaldvatnslagnir. Tengilagnir að einstökum tækjum og ofnum skal leggja óeinangraðar.


OFNAR OG OFNOKAR

Ofnar skulu vera verksmíðjumlaðir stáplötuofnar. Var-Y1 eða samberilegt. Á ofna komi stillitæ, loftskrúfa og ofnloki: TA, RVT 40F DN10+RVT 50B. Afköst miðað við 80/40/20 C, mesta hæð og lengd ofna er skrúð í ofnatöflu. Ofna skal setja upp amk. 35 mm frá vegg og 120 mm frá gólfu.

HREINLÉTISBUNDUR

- BK1 Tæknar baðkar
- EV1 Tæknar eldhúsvask
- HL1 Tæknar handlaug
- RV1 Tæknar restivask
- SL1 Tæknar slöngustút
- ST1 Tæknar sturtu
- VK1 Tæknar vatnssalerni
- PV1 Tæknar þvottavél

2. hæð  
1:50

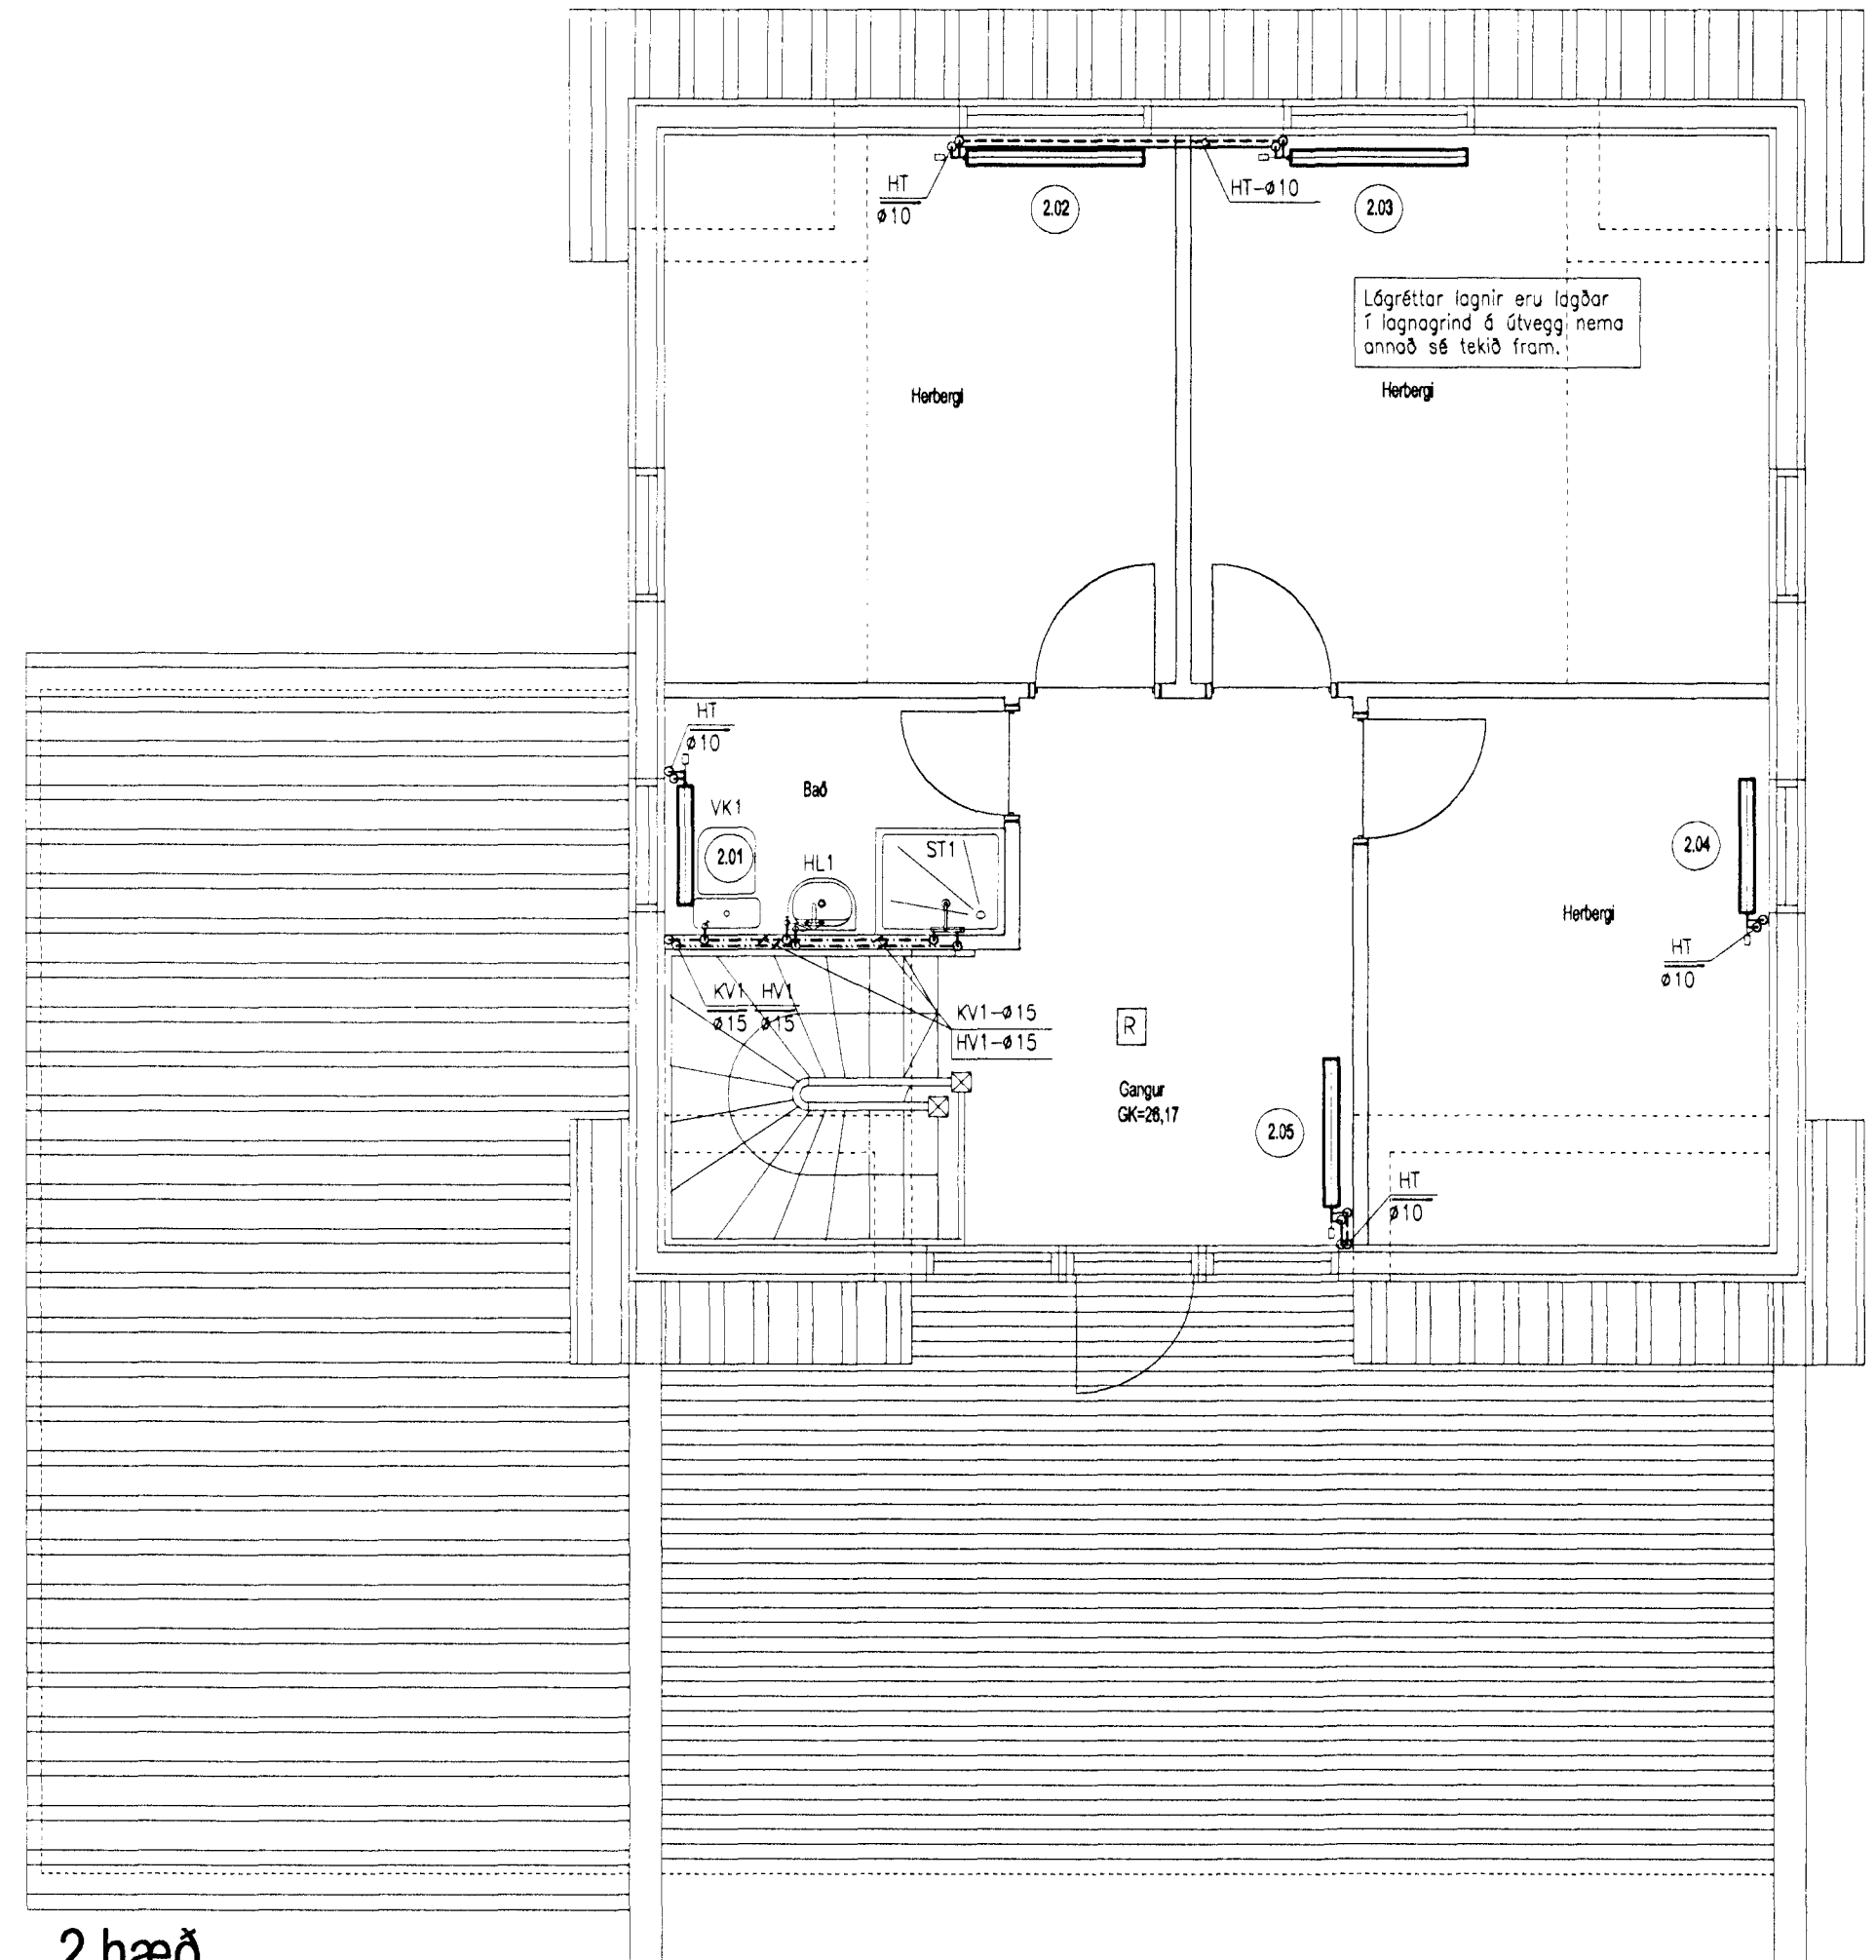

Ofnaskrá	Ofn nr.	Mesta hæð mm	Mesta lengd mm	All W	Rennsil l/h
<b>1. hæð</b>					
Geymsla	1.01	800	1500	500	11
Blögeymsla	1.02	800	800	1500	33
Gangur	1.03	800	600	600	13
Bad	1.04	600	600	600	13
Þvottahúsi	1.05	600	1000	800	17
Anddyri	1.06	800	800	500	11
Herbergi	1.07A	800	800	500	11
Herbergi	1.07B	800	800	500	11
Eldhúsi	1.08	800	800	1000	22
Stofa	1.09A	600	1700	1300	28
Stofa	1.09B	600	1700	1300	28
<b>2. hæð</b>					
Bad	2.01	600	800	600	13
Herbergi	2.02	600	1200	1000	17
Herbergi	2.03	600	1200	1000	17
Herbergi	2.04	600	900	1000	17
Gangur	2.05	600	1000	900	19

Byggingisfulltrúi Hafnarfjarðar  
Afgreitt þann

07.01.1999

Sigurbjörg Þórkv. Þórisson

BREYTING	FJOLDI	BREYTT	UNDERSKRIFT
VERKHEITI			UNDERSKRIFT
<b>FÁLKAHRAUN 12</b> Hafnarfirði			<b>Hita- og Vatnslagnir</b> Grunnmyndir 1. og 2. hæð
<b>Rafn Guðmundsson</b> TFR			
310845-7019 Brautarholt 8, 105 Reykjavík Sími: 562 01 12 Fax: 562 13 65 Netfang: rafng@centrum.is			Skali: 1:50
DAUGSETNING	UNDERSKRIFT	TEKNING NR	BREYTT
05.01.99	<i>Rafn Guðmundsson</i>	PL-01	