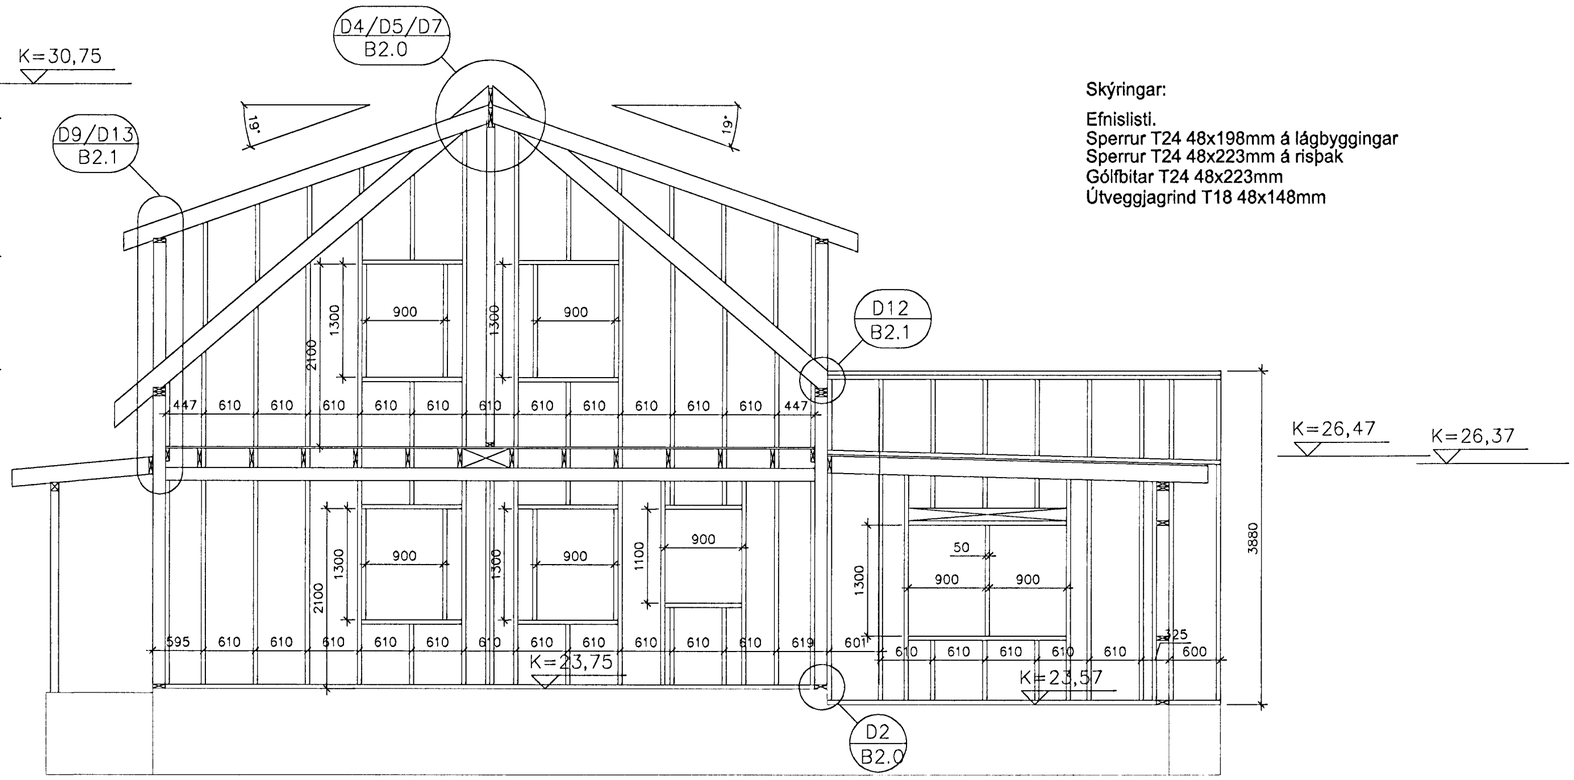

SNEIÐING A-A Mkv. 1:50

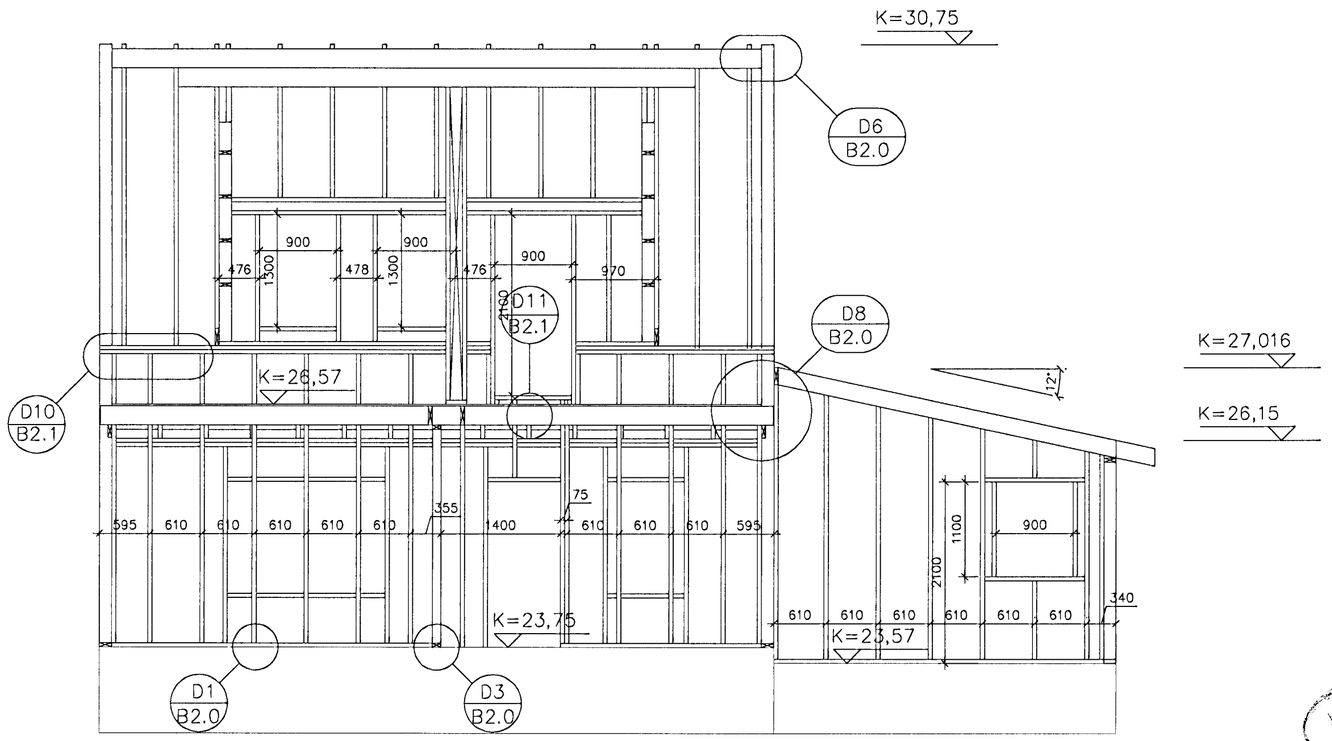

SNEIÐING B-B Mkv. 1:50

Skýringar:

Efnislisti.
Sperrur T24 48x198mm á lágbyggingar
Sperrur T24 48x223mm á risþak
Gólfbitar T24 48x223mm
Útveggjagrind T18 48x148mm

Breytingar.		
Nr.:	Lýsing:	Dagss.:
01		
02		

Dagss: 17-09-99

Kvarði: 1:50

Hannað: STJ Yfirfarið: STJ

Teiknað: BAR

Teikning nr.B1.0

Sneiðingar A-A og B-B

Fálkahraun 12, Hafnarfirði

GRAVIS ehf.

Kt:650398-3519

Kaplahrauni 15 220 Hafnarfirði

s:555-3783 fax.555-2873

Stefán Jörundsson TFÍ kt. 230145-7099

HAFNARFJARÐARBÆR
SKOÐAÐ OG FULLTRÚI