


Mkv. 1:20

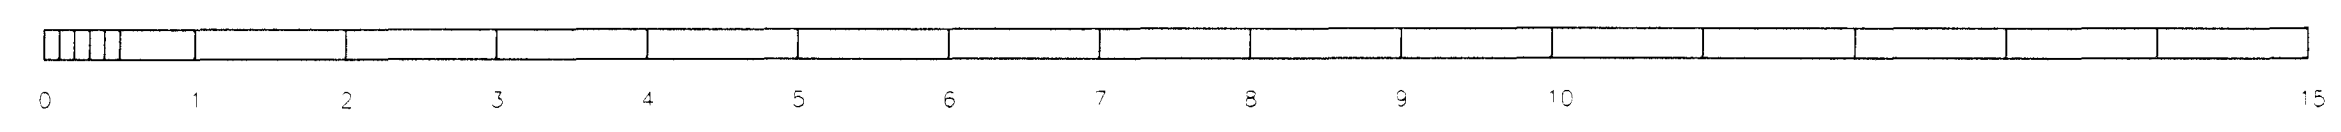

Grunnmynd undirstöður Mkv. 1:50

Breytingar.		
Nr.:	Lýsing:	Dagss.:
01		
02		

Dagss: 17-09-99
 Kvarði: 1:50 / 1:20
 Hannað: STJ Yfirfarið: STJ
 Teiknað: BAR
Teikning nr. U0.0
 Undirstöður og skýringar

Fálkakraun 12, Hafnarfirði

GRAVIS ehf.
 Kt:650398-3519
 Kaplahrauni 15 220 Hafnarfirði
 s:555-3783 fax:555-2873



Stefán Jörundsson TFl kt. 230145-7099
Stefán Jörundsson