




Snið af töfluvegg

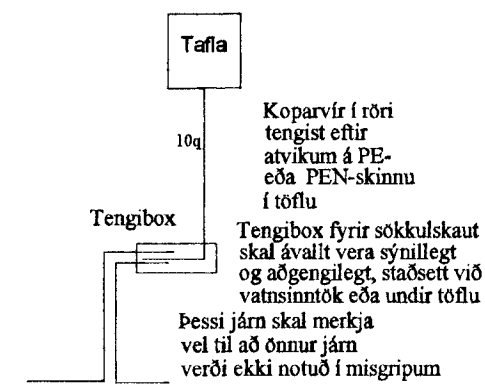

Grunnmynd sökkulveggja

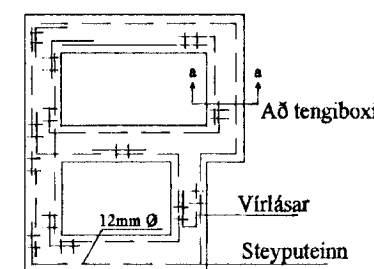


Snið í töfluvegg

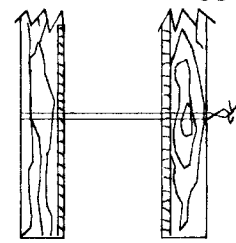


Sýnd eru 2 neðstu steypu- styrktarjárn í steypumót ofan á neðstu mótavirum


Virlásar

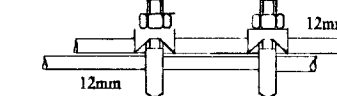


Samtenging steyputeina. Setja skal tvo virlása á hver samskeyti

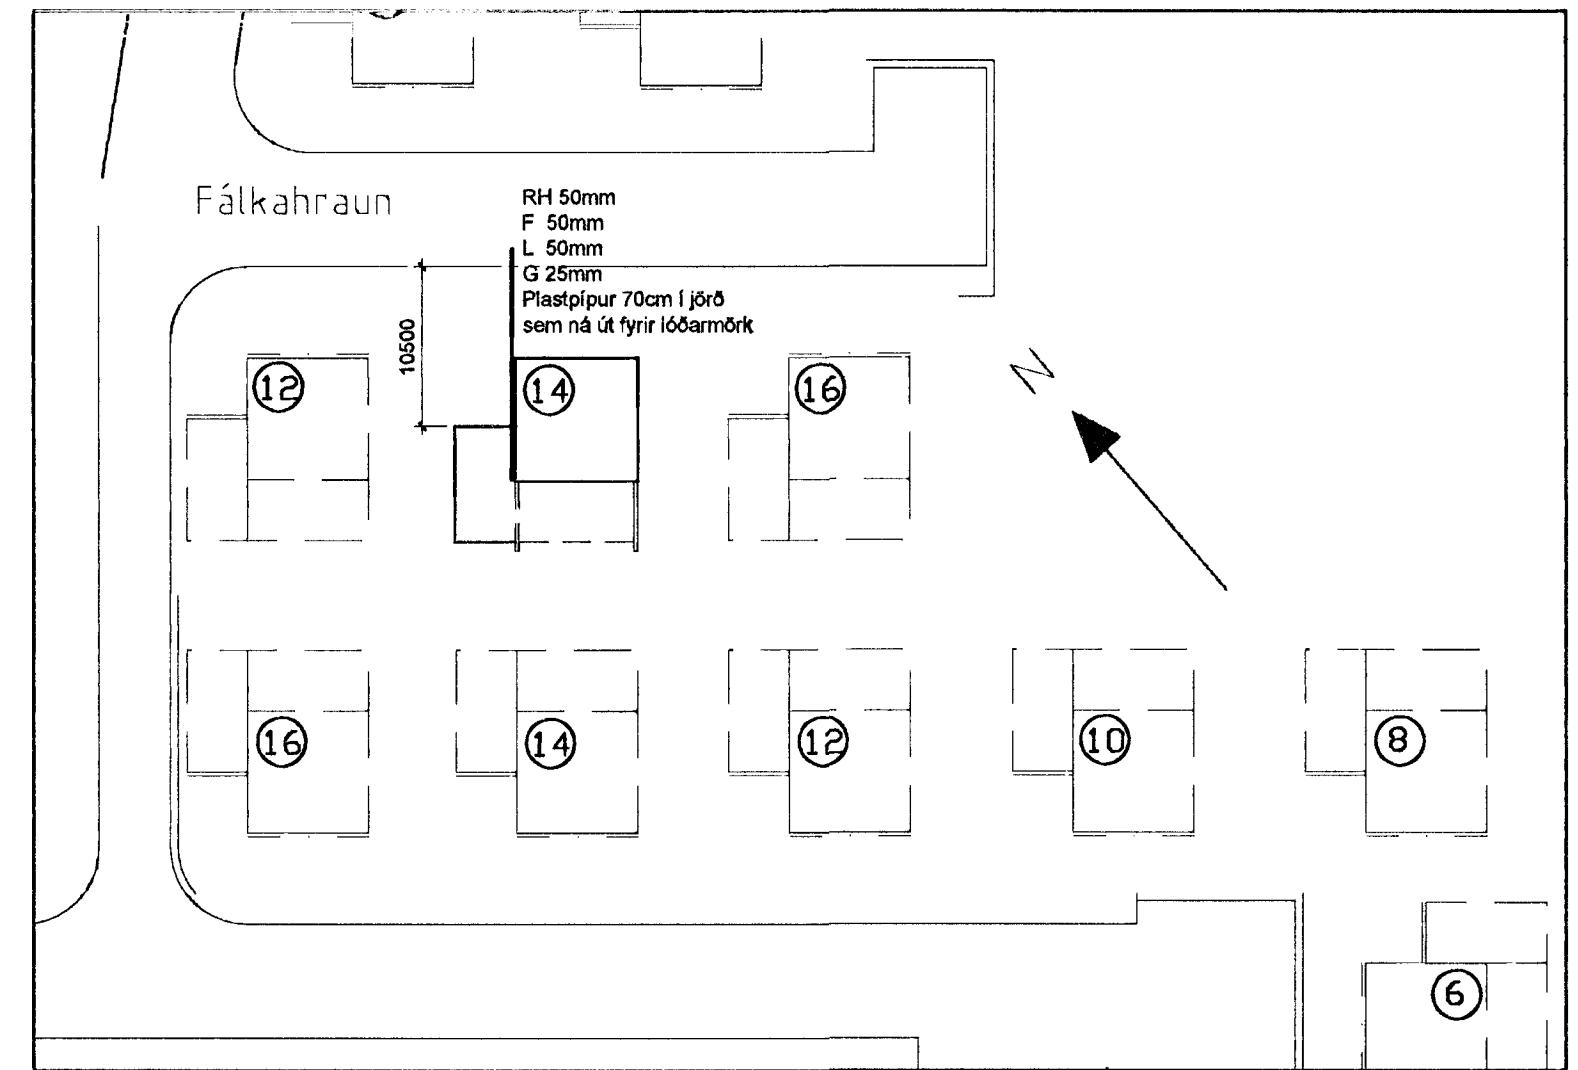

Afstöðumynd 1:500

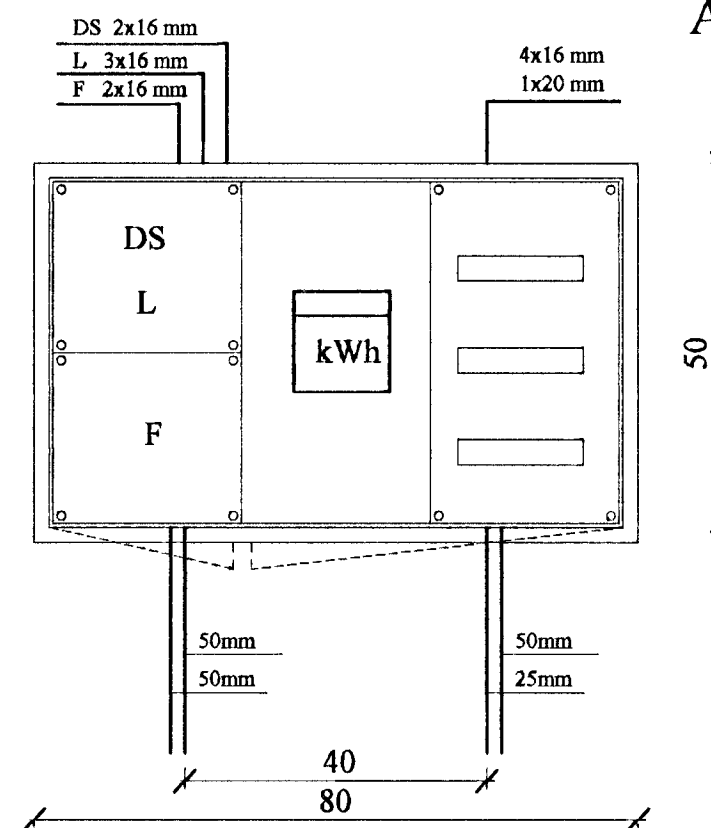

Útlit á töflukassa T1 mkv. 1:10

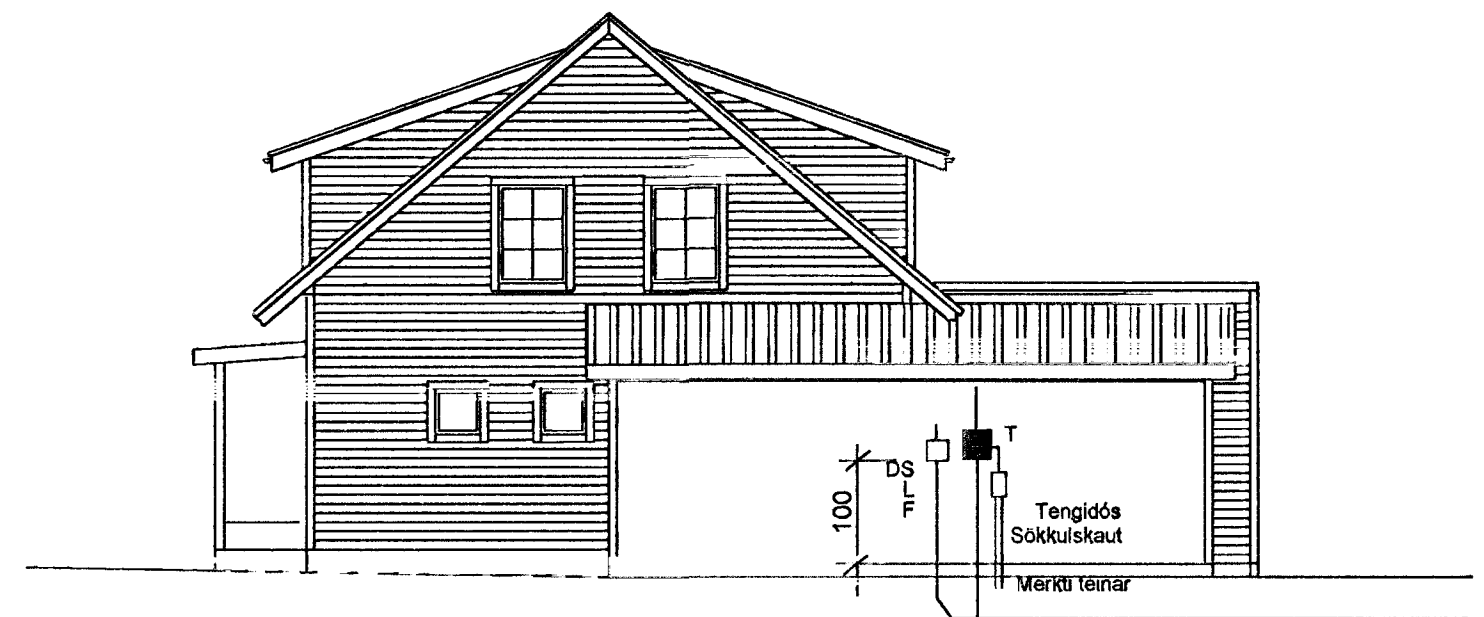

Snið a-a mkv. 1:100

RR 50mm
L 50mm
F 50mm
G 25mm
Plastpípur 70 cm í jörð sem ná út fyrir lóðarmörk

Elys

Raflagnateiningar

Reykjavíkurvegi 60 Hafn.
s. 565-4755 gsm: 863-4720
fax: 555-4959

Þórour Kristjánsson Raív m. kt. 040851 4969
V. Elma Cates Tæknit. kt. 131155-3529

Fálkahraun 14 Hafnarfirði

Lágspenna
Smáspenna

Teikning nr: 401-99	Dagss: 17-08-98	Hannað:
Mkv: 1:50	Blað: 1 af 3	Teiknað: vec