


RR 50mm
G 25mm
Plastpípur 70 cm í jörð
sem ná út fyrir lóðarmörk

Sökkulskaut skv. reglugerð
Merkfir teinar í dós undir
töflu

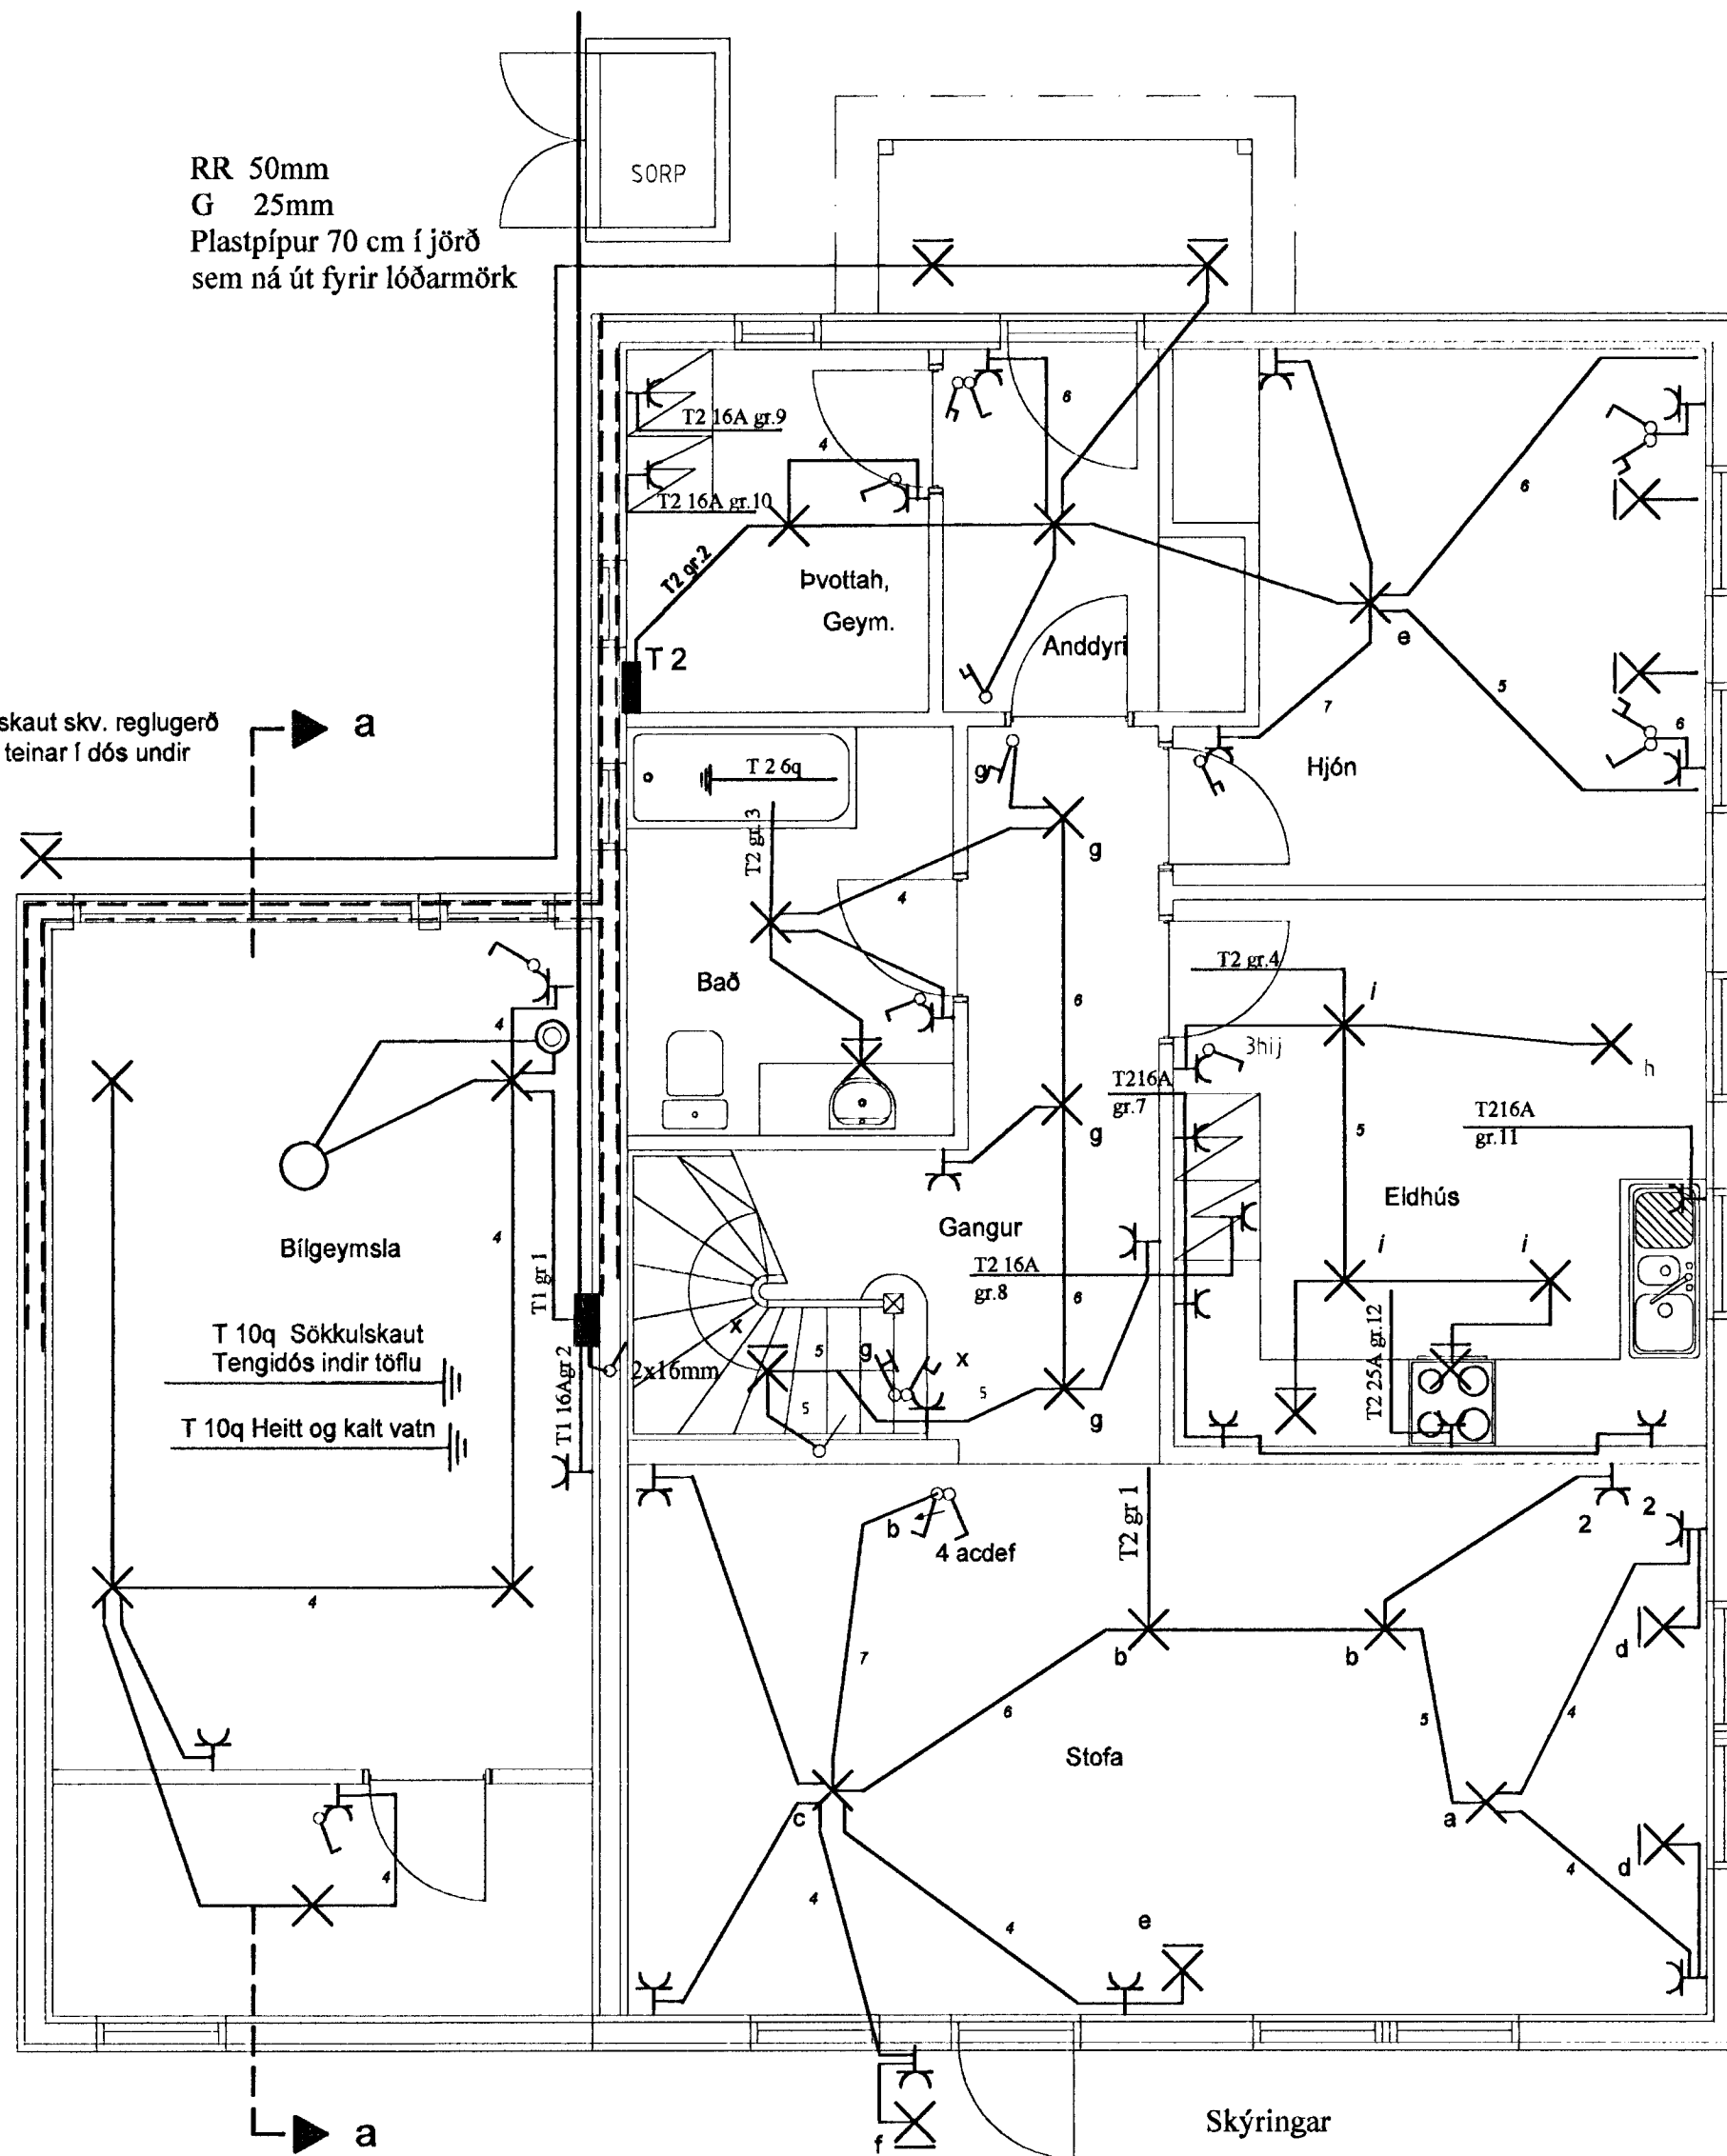


Grunnmynd 1. hæð mkv.1:50

Skýringar

Hæð rofa skal vera 110cm. frá fullfrágengnu góli.
Hæð rofa í hjónaberbergi sé 80cm.
Hæð tengla L og F séu 20cm.
DS. sé 130cm
Hæð vegg ljósa sé 170cm.
Hæð vegg ljósa í wc. og baði sé 200c
Hæð vegg ljósa í eldhúsi sé 150cm.
Hæð tengla við eldavél sé 30cm.
Hæð tengla við víftu sé 200cm.
Hæð úti ljósa sé 170cm.
Smáspennu og lágspennu tenglar skulu vera í sama ramma
sem það á við.
Málstraumur rofa og tengla sé 10A
Rör séu 16mm plastpípur 1,5q
Rör fyrir eldavél 20mm plastpípur og vír 4q
Taka skal mál milliveggja skv. smíðateikningu.

L 50mm
F 50mm
Plastpípur 70cm í jörð
sem ná út fyrir lóðarmörk

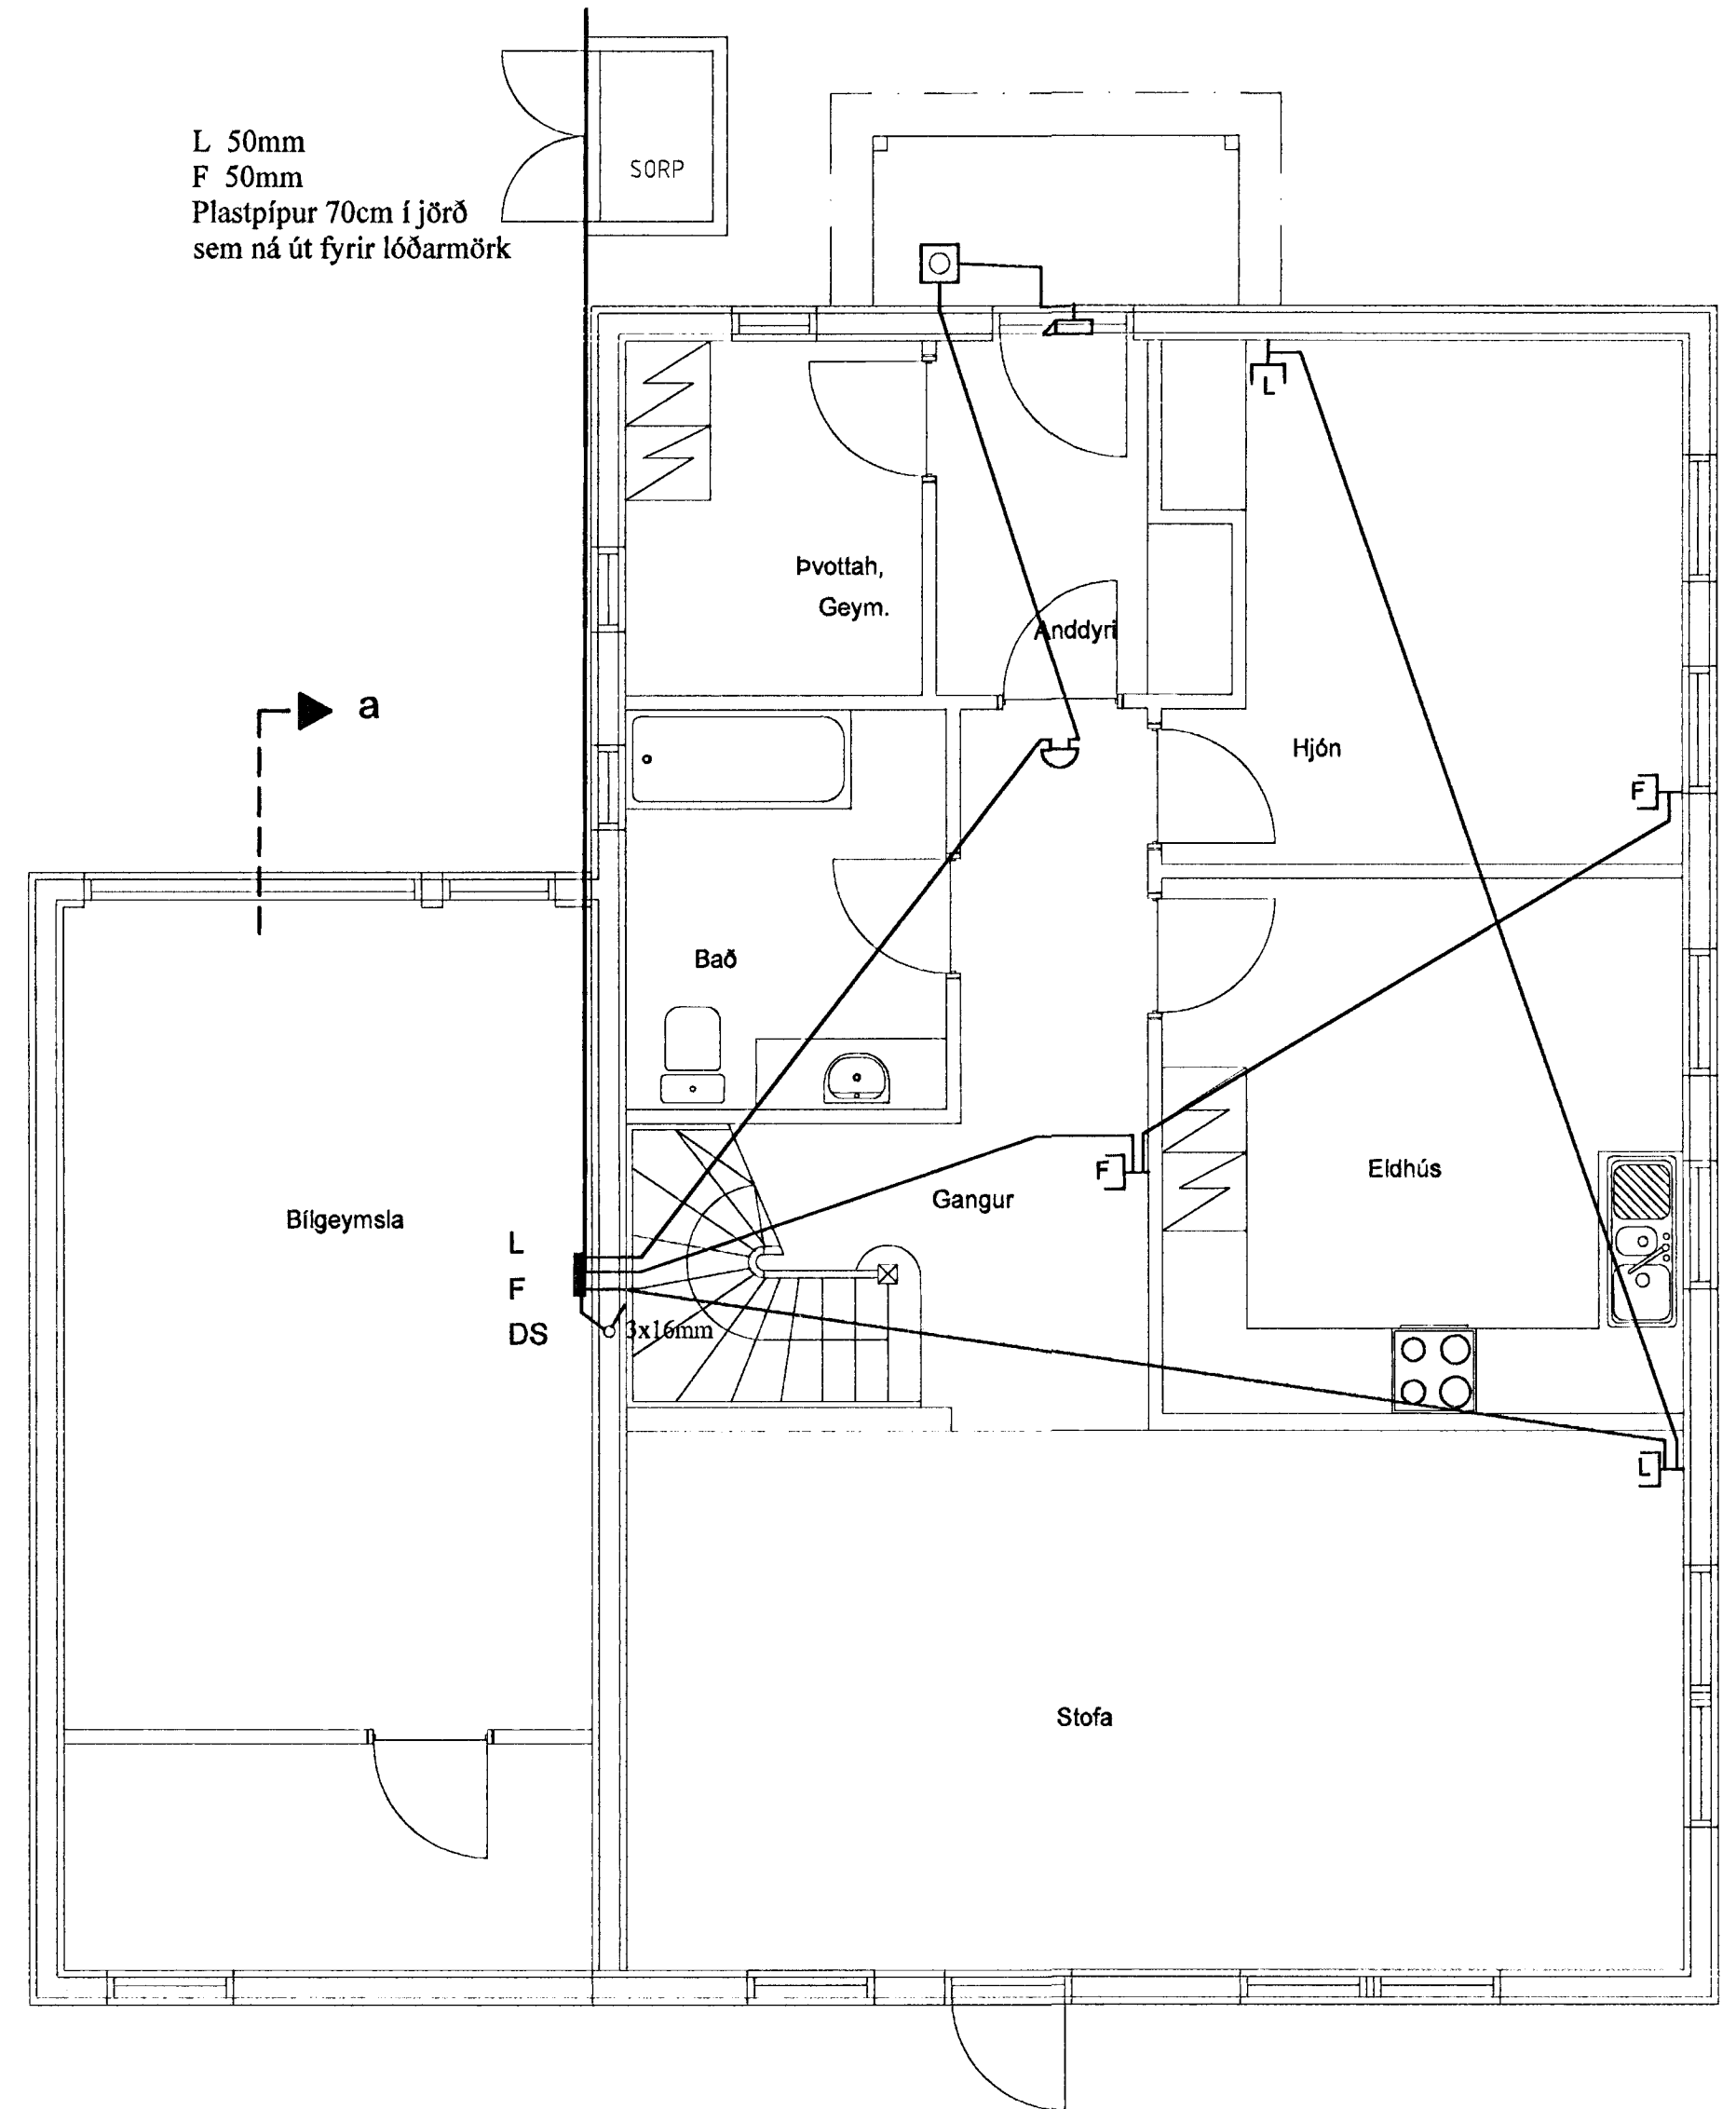

Elys

Raflagnateiningar

Reykjavíkurvegi 60 Hafn. s. 565-4755 gsm: 863-4720
Þórður Kristjánsson Rafv.m. kt. 040851-4969
V. Elma Cates Tæknit. kt.131155-3529
fax: 555-4959

Fálkakraun 14 Hafnarfirði

Lágspenna
Smáspenna

Teikning nr: 401-99	Dagss: 17-08-98	Hannað:
Mkv: 1:50	Blað: 3 af 3	Teiknað: vec