

Samþykkt þann  
 19 MAI 1999  
 Byggingafulltrúinn Hafnarfirði  
 Erlendur Hjálmarsson


**BYGGINGALÝSING:**

HÚSIÐ ER TIMBURHÚS BYGGT Á STAÐNUM, MEÐ JÁRN KLÆDDU TIMBURÞAKI OG HVÍLIR Á STEYPTUM SÖKKLI OG PLÖTU ÚR JÁRNBENTRI STEINSTEYPU. INNVEGGIR ERU KLÆDDIR MEÐ PLÖTUM Á GRIND.

- ÞAK ER GERT ÚR SPERRUM (50x225 mm.) SEM HVÍLA Á ÚTVEGGJUM. EINANGRÆÐ ER MEÐ 200 mm LÉTTULL, 20 mm LOFTUNARBIL. NEDAN Á SPERRUR ER KLÆÐNING FEST Á RAFLAGNAGRIND.
- ÚTVEGGIR ERU TIMBURGRIND 45x145 MEÐ EINANGRUN Á MILLI, KLÆDDIR AÐ UTAN MEÐ LIGGJANDI PANELKLÆÐNINGU. VEGGUR Á BÍLAGEYMSLU SEM ER Á LÖÐARMÖRKUM ER KLÆDDUR MEÐ BÁRUJÁRNI.
- GLER Í GLUGGUM. EINANGRUNARGLER ER Í GLUGGUM OG LOFTUNARBIL 12 mm Á FÖSTUM GLERJUM OG 9 mm Á LAUSUMFÖGUM.

U-GILDI BYGGINGARHLUTA SKAL STANDAST ÁKVÆÐI BYGGINGARREGLUGERÐAR FRÁGANGUR Á LÖÐARMÖRKUM ER HÁÐUR SAMÞYKKI ADLIGGJANDI LÖÐARHAFA

- [R] STAÐSETNING Á REYKSKYNJARA
- ← FLÓTTA- EÐA BJÖRGUNARLEIÐ
- EI60 TÁKN UM ELDVARNARVEGG EÐA ELDVAFNARHURÐ

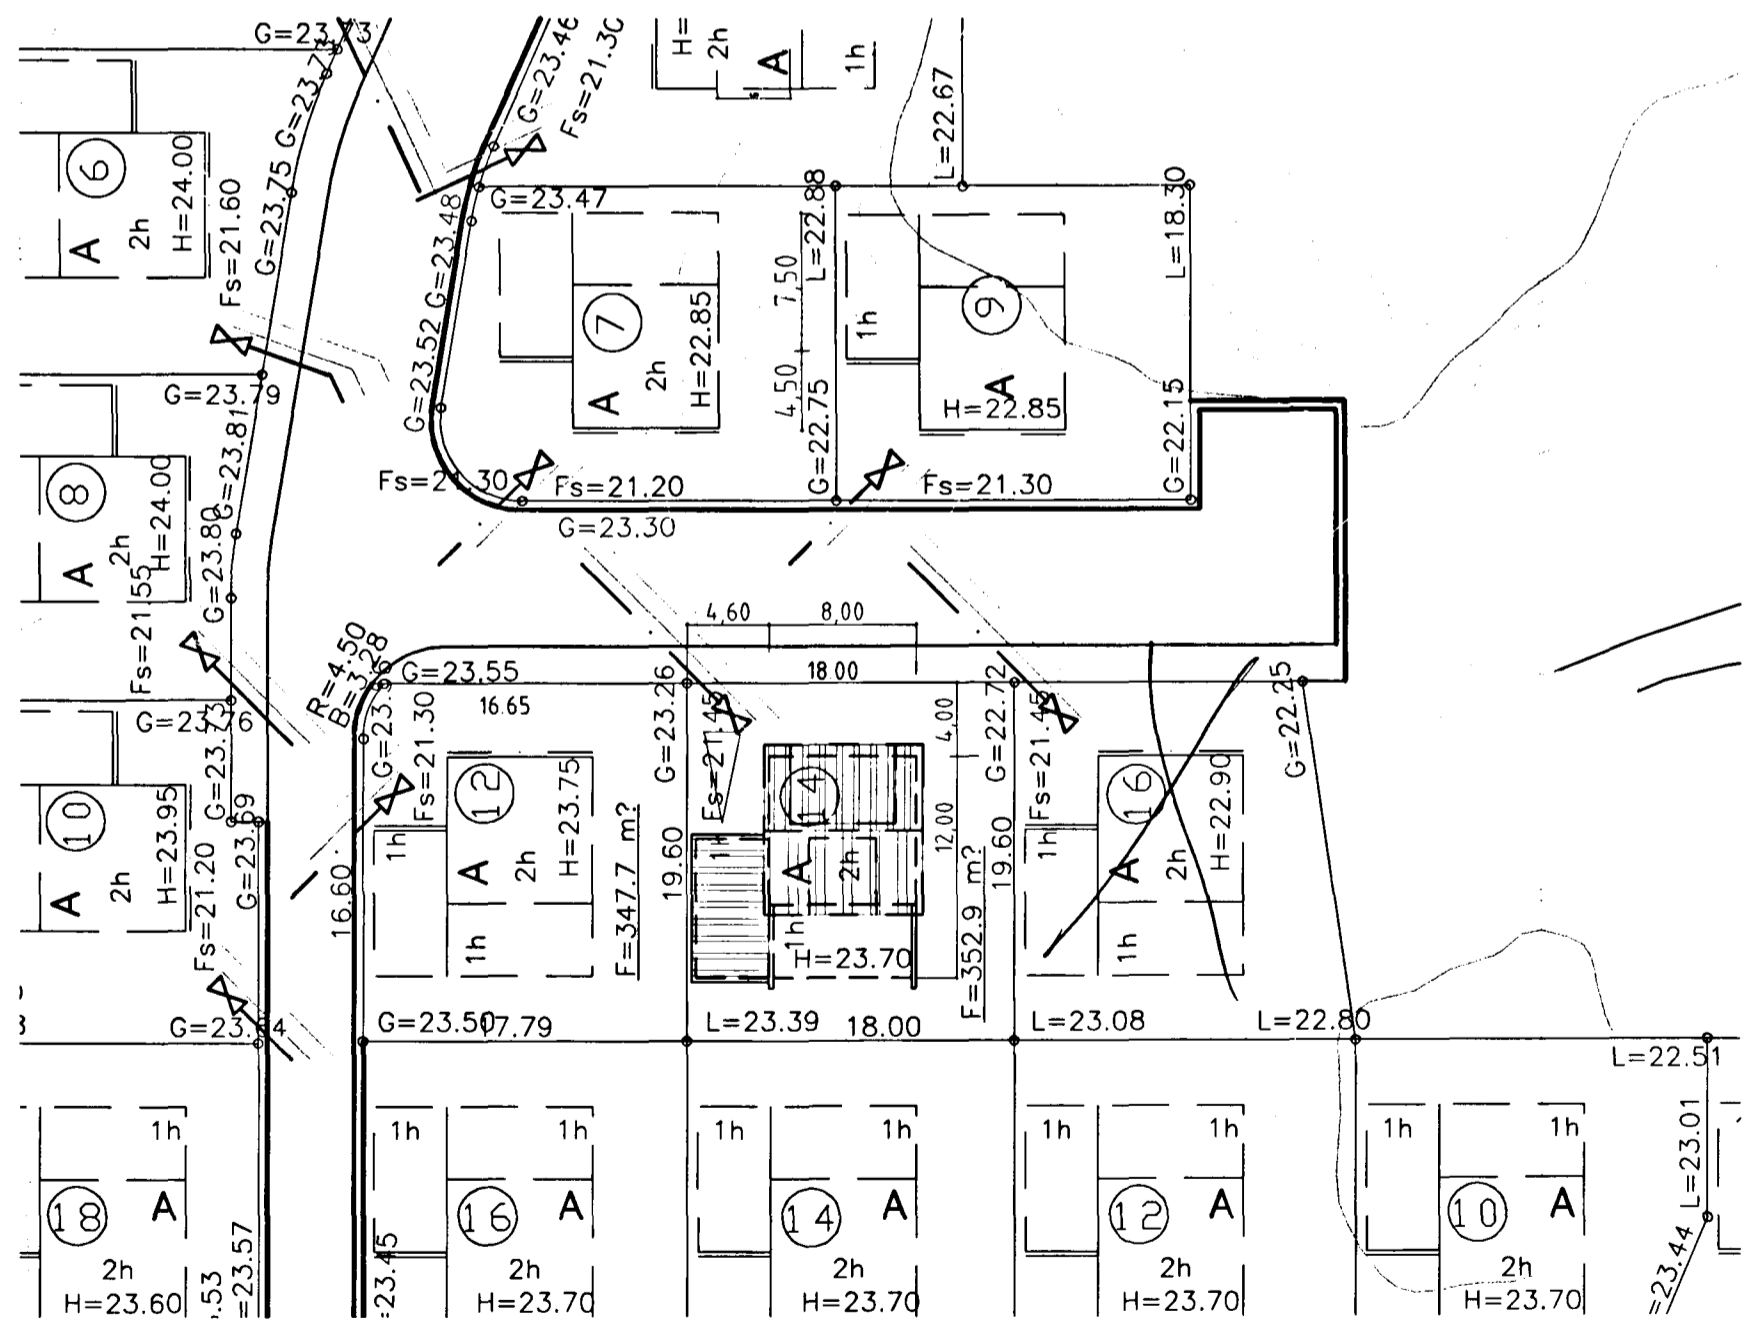

BREYTT:	DAGS:	LÝSING: