


1.hæð
1:50

TÆKN A. TÆKNINGU

Löðttar lagar eru lúknar með hring á tekkingu. Þrúgerð er skráð og fyrir neðan hana brennir ís. Gólf og loft vörðandi hefur eru lúknar með stíku. Gólf með stíku neðan við þvermál loft með stíku slan við bað. Vanti árnóð hring eða bað stíku lúknar bað og vörðandi ís í gegnum þetta sem bað tæknar.

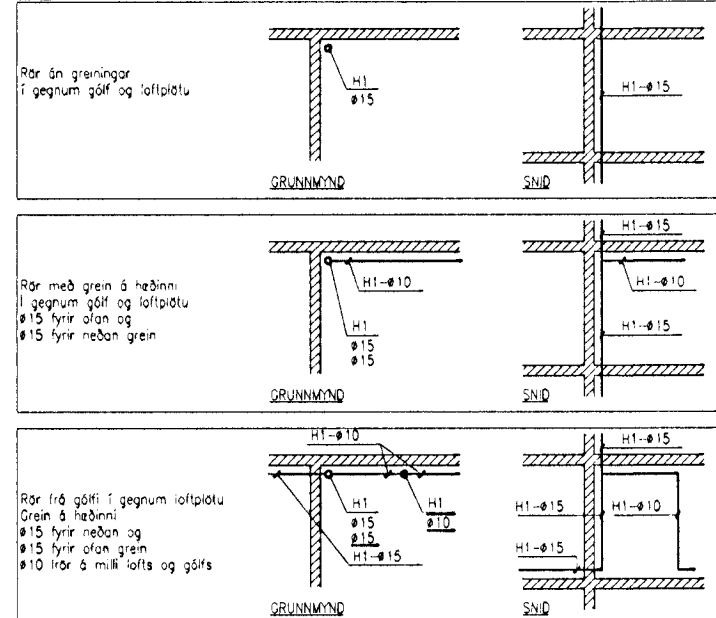

SKÝRINGAR

- KV1- Tákna vatnslagnir (KV1-kalt, HV1-heitt). Galv. stálror.
- HV1- Samsetning með skrúfudum temgistrykkjum. Upphengjur: Mupro eða samberilegt. Mesta bil 1500 mm.
- HT- Tákna upphitun. Svart stálror. Samsetning með skrúfudum temgistrykkjum. Upphengjur: Mupro eða samberilegt. Mesta bil 1500 mm.

ÞRYSTIÞRÖFUN

Áður en samskeyti á pípum eru einangruð eða lagnir huldar skal þrystiþröfað. Vatnslagnir skal þröfa með 1 MPa þrystingi. Hitalagnir með 0,6 MPa þrystingi. Þrystingur á pípuþögnum skal haldast óbreyttur í 24 kl. Þrystimælir skal vera á kerfum á meðan þröfun fer fram. Athuga skal samsetningar og ganga skal ár skugga um að pípuþögnum séu þéttar.

EINANGRUN

Einangra skal allar faldar vatns- og hitalagnir með PUR-hálikum. Rakasperu nr mjúkum plastgúk skal setja á kaldvatnslagnir. Tengilagnir að einstökum tækjum og ofnum skal leggja einangruðar.


OFNAR OG OFNLOKAR

Ofnar skulu vera verksmíðjumlaðir stöpluþuofnar. Vor-Y1 eða samberilegt. Á ofna komi stíllúft, loftskráfa og ofnlaki: TA, RVT 40F DN10+RVT 50B. Afkast miðað við 80/40/20 C, mesta hæð og lengd ofna er skráð í ofnotafli. Ofna skal setja upp umk. 35 mm frá vegg og 120 mm frá gólf.

HREINLETISBÚNAÐUR

- BK1 Tákna baðkar
- EV1 Tákna eihúsvask
- HL1 Tákna handlaug
- RV1 Tákna rastivask
- SL1 Tákna slöngustút
- ST1 Tákna sturtu
- VK1 Tákna vatnssalerni
- PV1 Tákna þvottavél

2.hæð
1:50

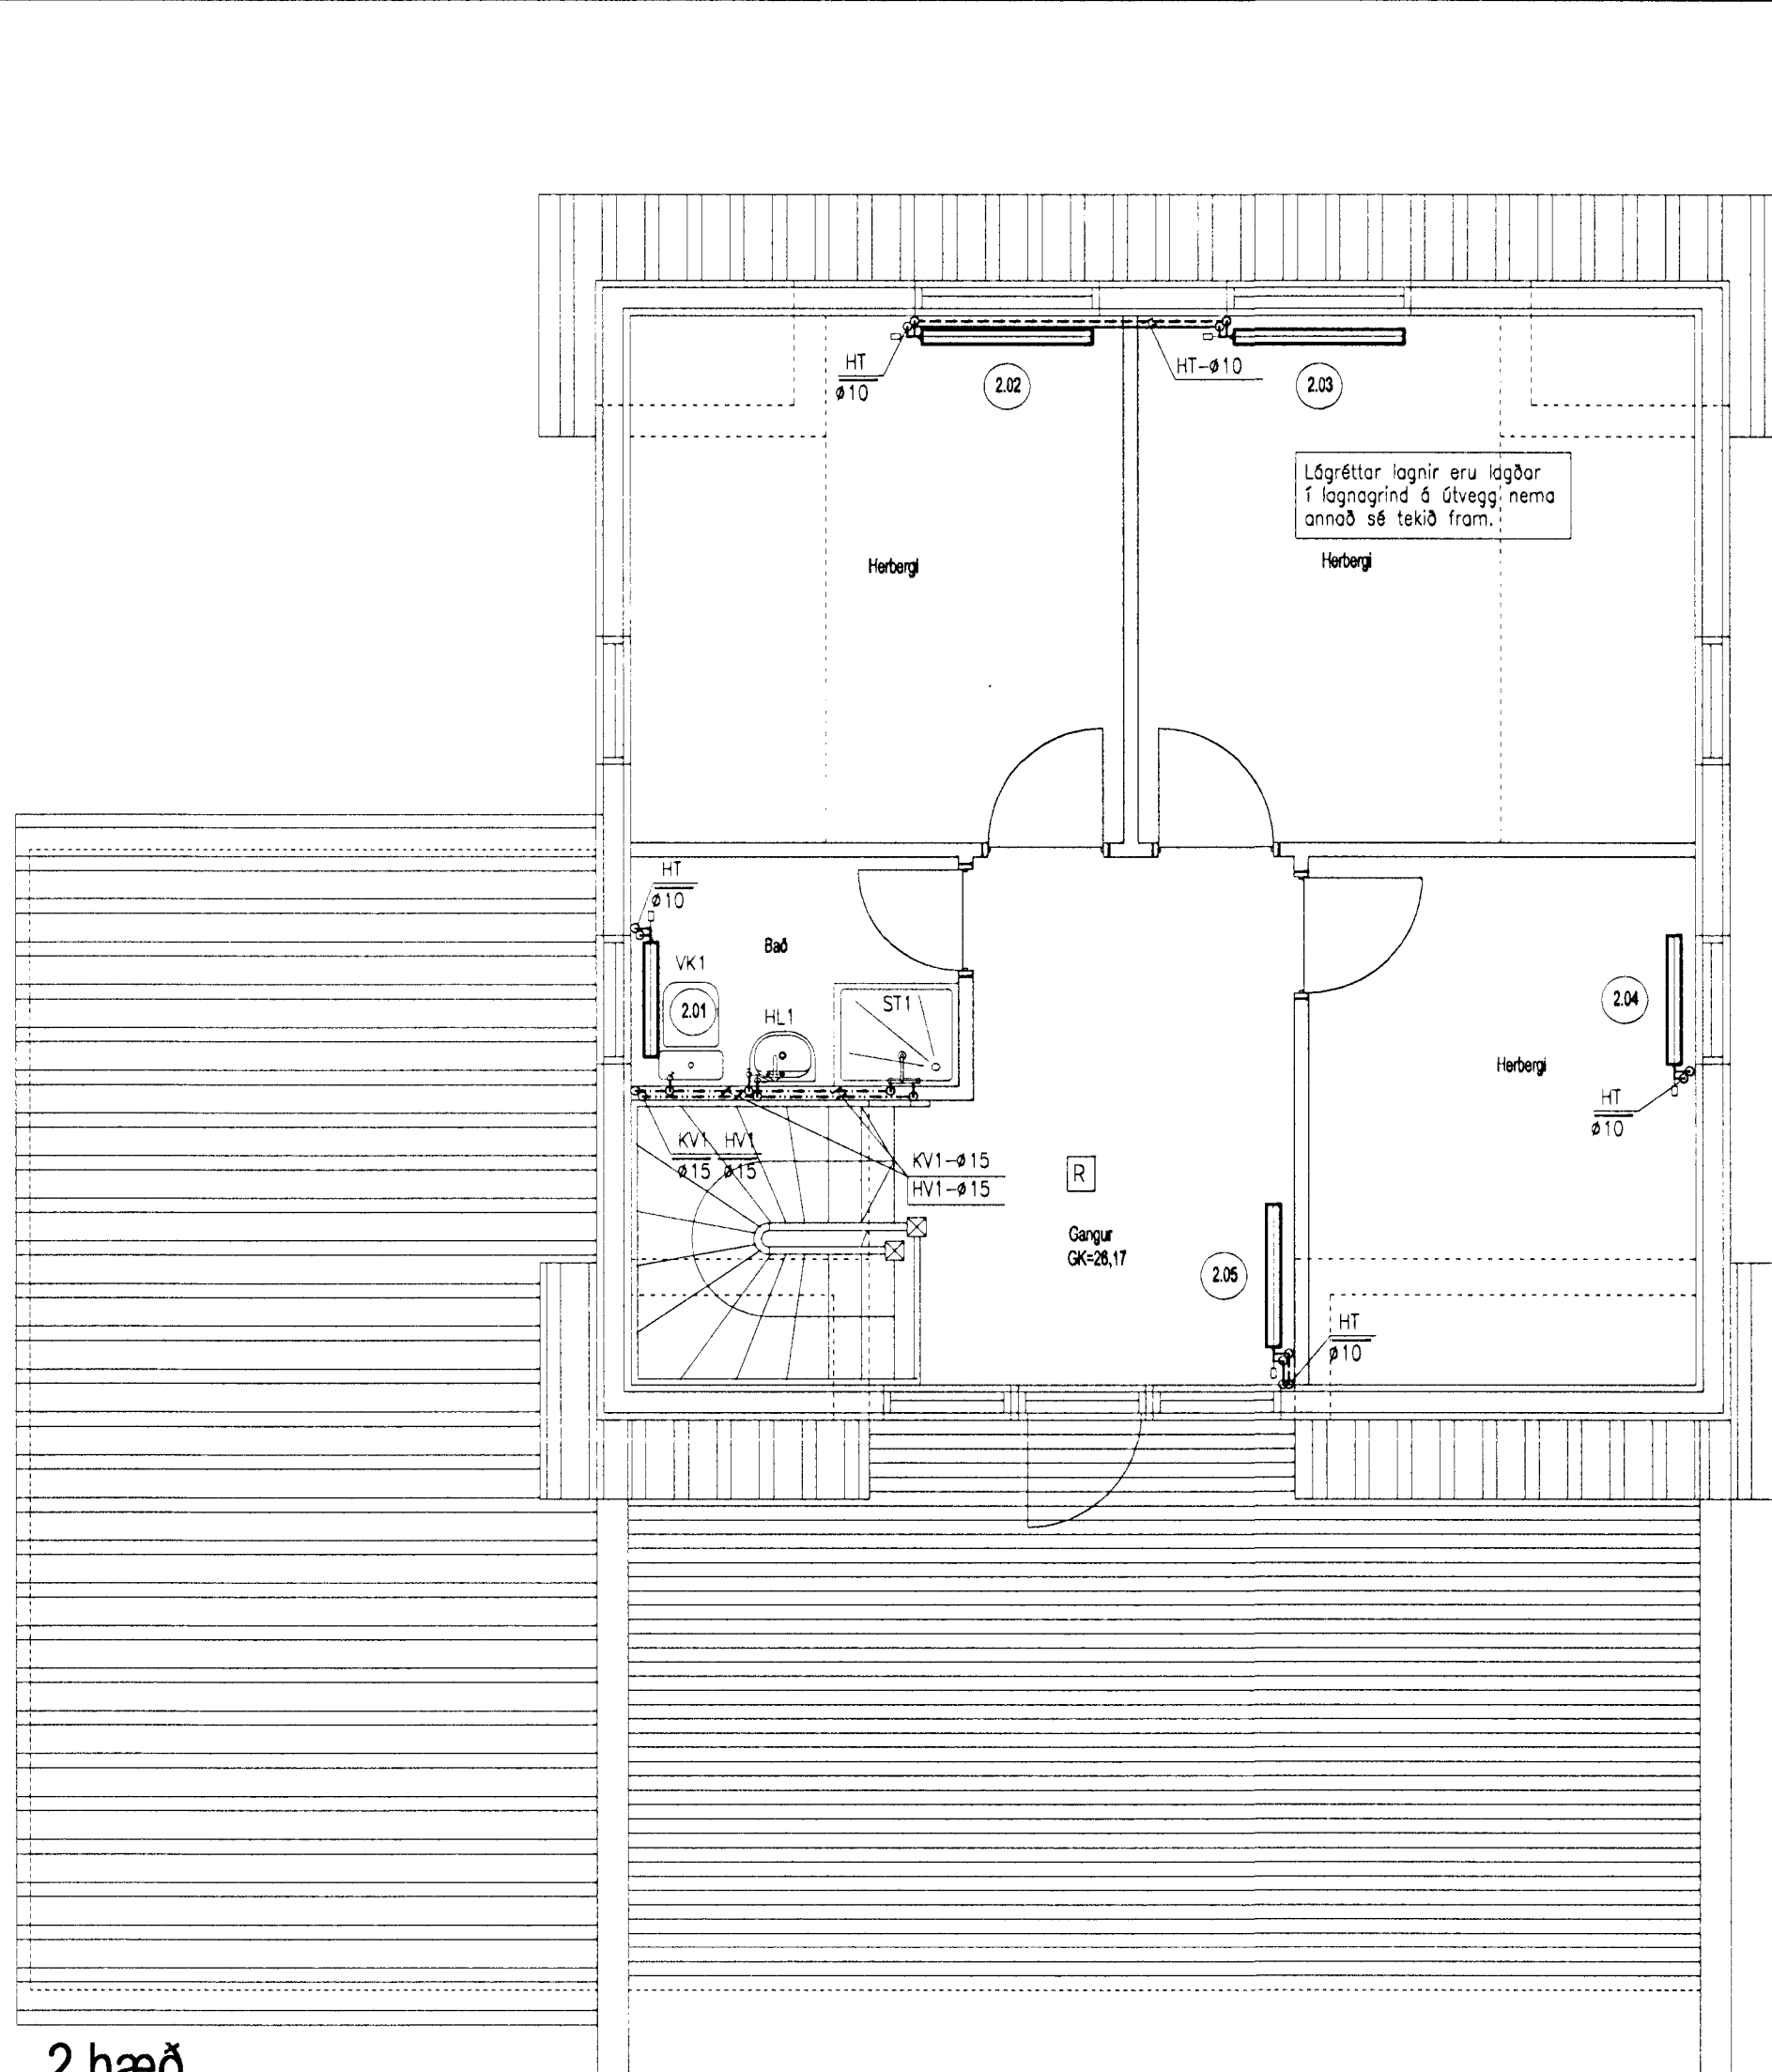

Ofnaskrá	Herbergi	Ofn nr.	Mesta hæð mm	Mesta lengd mm	Afl W	Rennsil l/h
1. hæð	Geymsla	1.01	800	1500	500	11
	Þilfageymsla	1.02	800	800	1500	33
	Gangur	1.03	600	600	600	13
	Bað	1.04	600	600	600	13
	Þvottahúsi	1.05	600	1000	800	17
	Anddyri	1.06	600	800	500	11
	Herbergi	1.07A	600	800	500	11
	Herbergi	1.07B	600	800	500	11
	Eldhúsi	1.08	600	800	1000	22
	Stofa	1.09A	600	1700	1300	28
	Stofa	1.09B	600	1700	1300	28
2. hæð	Bað	2.01	600	800	600	13
	Herbergi	2.02	600	1200	1000	17
	Herbergi	2.03	600	1200	1000	17
	Herbergi	2.04	600	900	1000	17
	Gangur	2.05	600	1000	900	19

Byggingafráttir í Hafnarfirðar
Afgreitt þann
07.10.2000
Sigurbjartur Halldórsson

BREYTING	FJÖLDI	BREYTT	DAGSETNING	UNDIRSKRIFT
VERKHEITI				
FÁLKAHRAUN 14 Hafnarfirði				
Rafn Guðmundsson TFR				
310845-7019 Bráutarholt 8, 105 Reykjavík Sími: 562 01 12 562 13 65 Netfang: rafng@centrum.is				
Skali: 1:50				
DAGSETNING	UNDIRSKRIFT	TEKNING NR	BREYTT	
05.01.99	Rafn Guðmundsson	PL-01		