
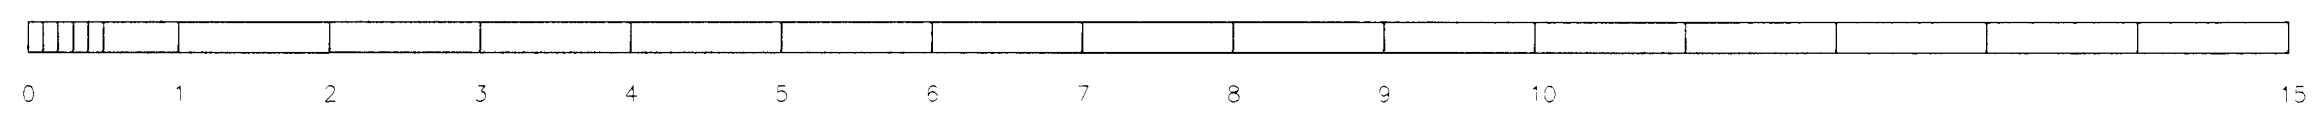


Mkv. 1:20

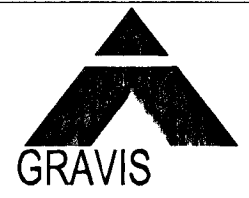

Grunnmynd undirstöður Mkv. 1:50

Breytingar.		
Nr.:	Lýsing:	Dagss.:
01		
02		
Dagss: 08-06-99		
Kvarði: 1:50 / 1:20		
Hannað: STJ		Yfirarið: STJ
Teiknað: BAR		
Teikning nr. U0.0		
Undirstöður og skýringar		
Fálkakraun 14, Hafnarfirði		
GRAVIS ehf.		
Kt:650398-3519		
Kaplakrauni 15 220 Hafnarfirði		
s:555-3783 fax:555-2873		
Stefán Jörundsson TFI kt. 230145-7099		
