


**Fálkahraun 16**  
**220 Hafnafjörður**

Heiti herbergja - tölustafir í hringjum.

- 1 eldhús
- 2 borðstofa
- 3 glerhús
- 4 sofa
- 5 þvottahús
- 6 v. s.
- 7 önd
- 8 hjónaherbergi
- 9 fjölskylduherbergi
- 10 herbergi
- 11 herbergi
- 12 baðherbergi
- 13 bilageymsla

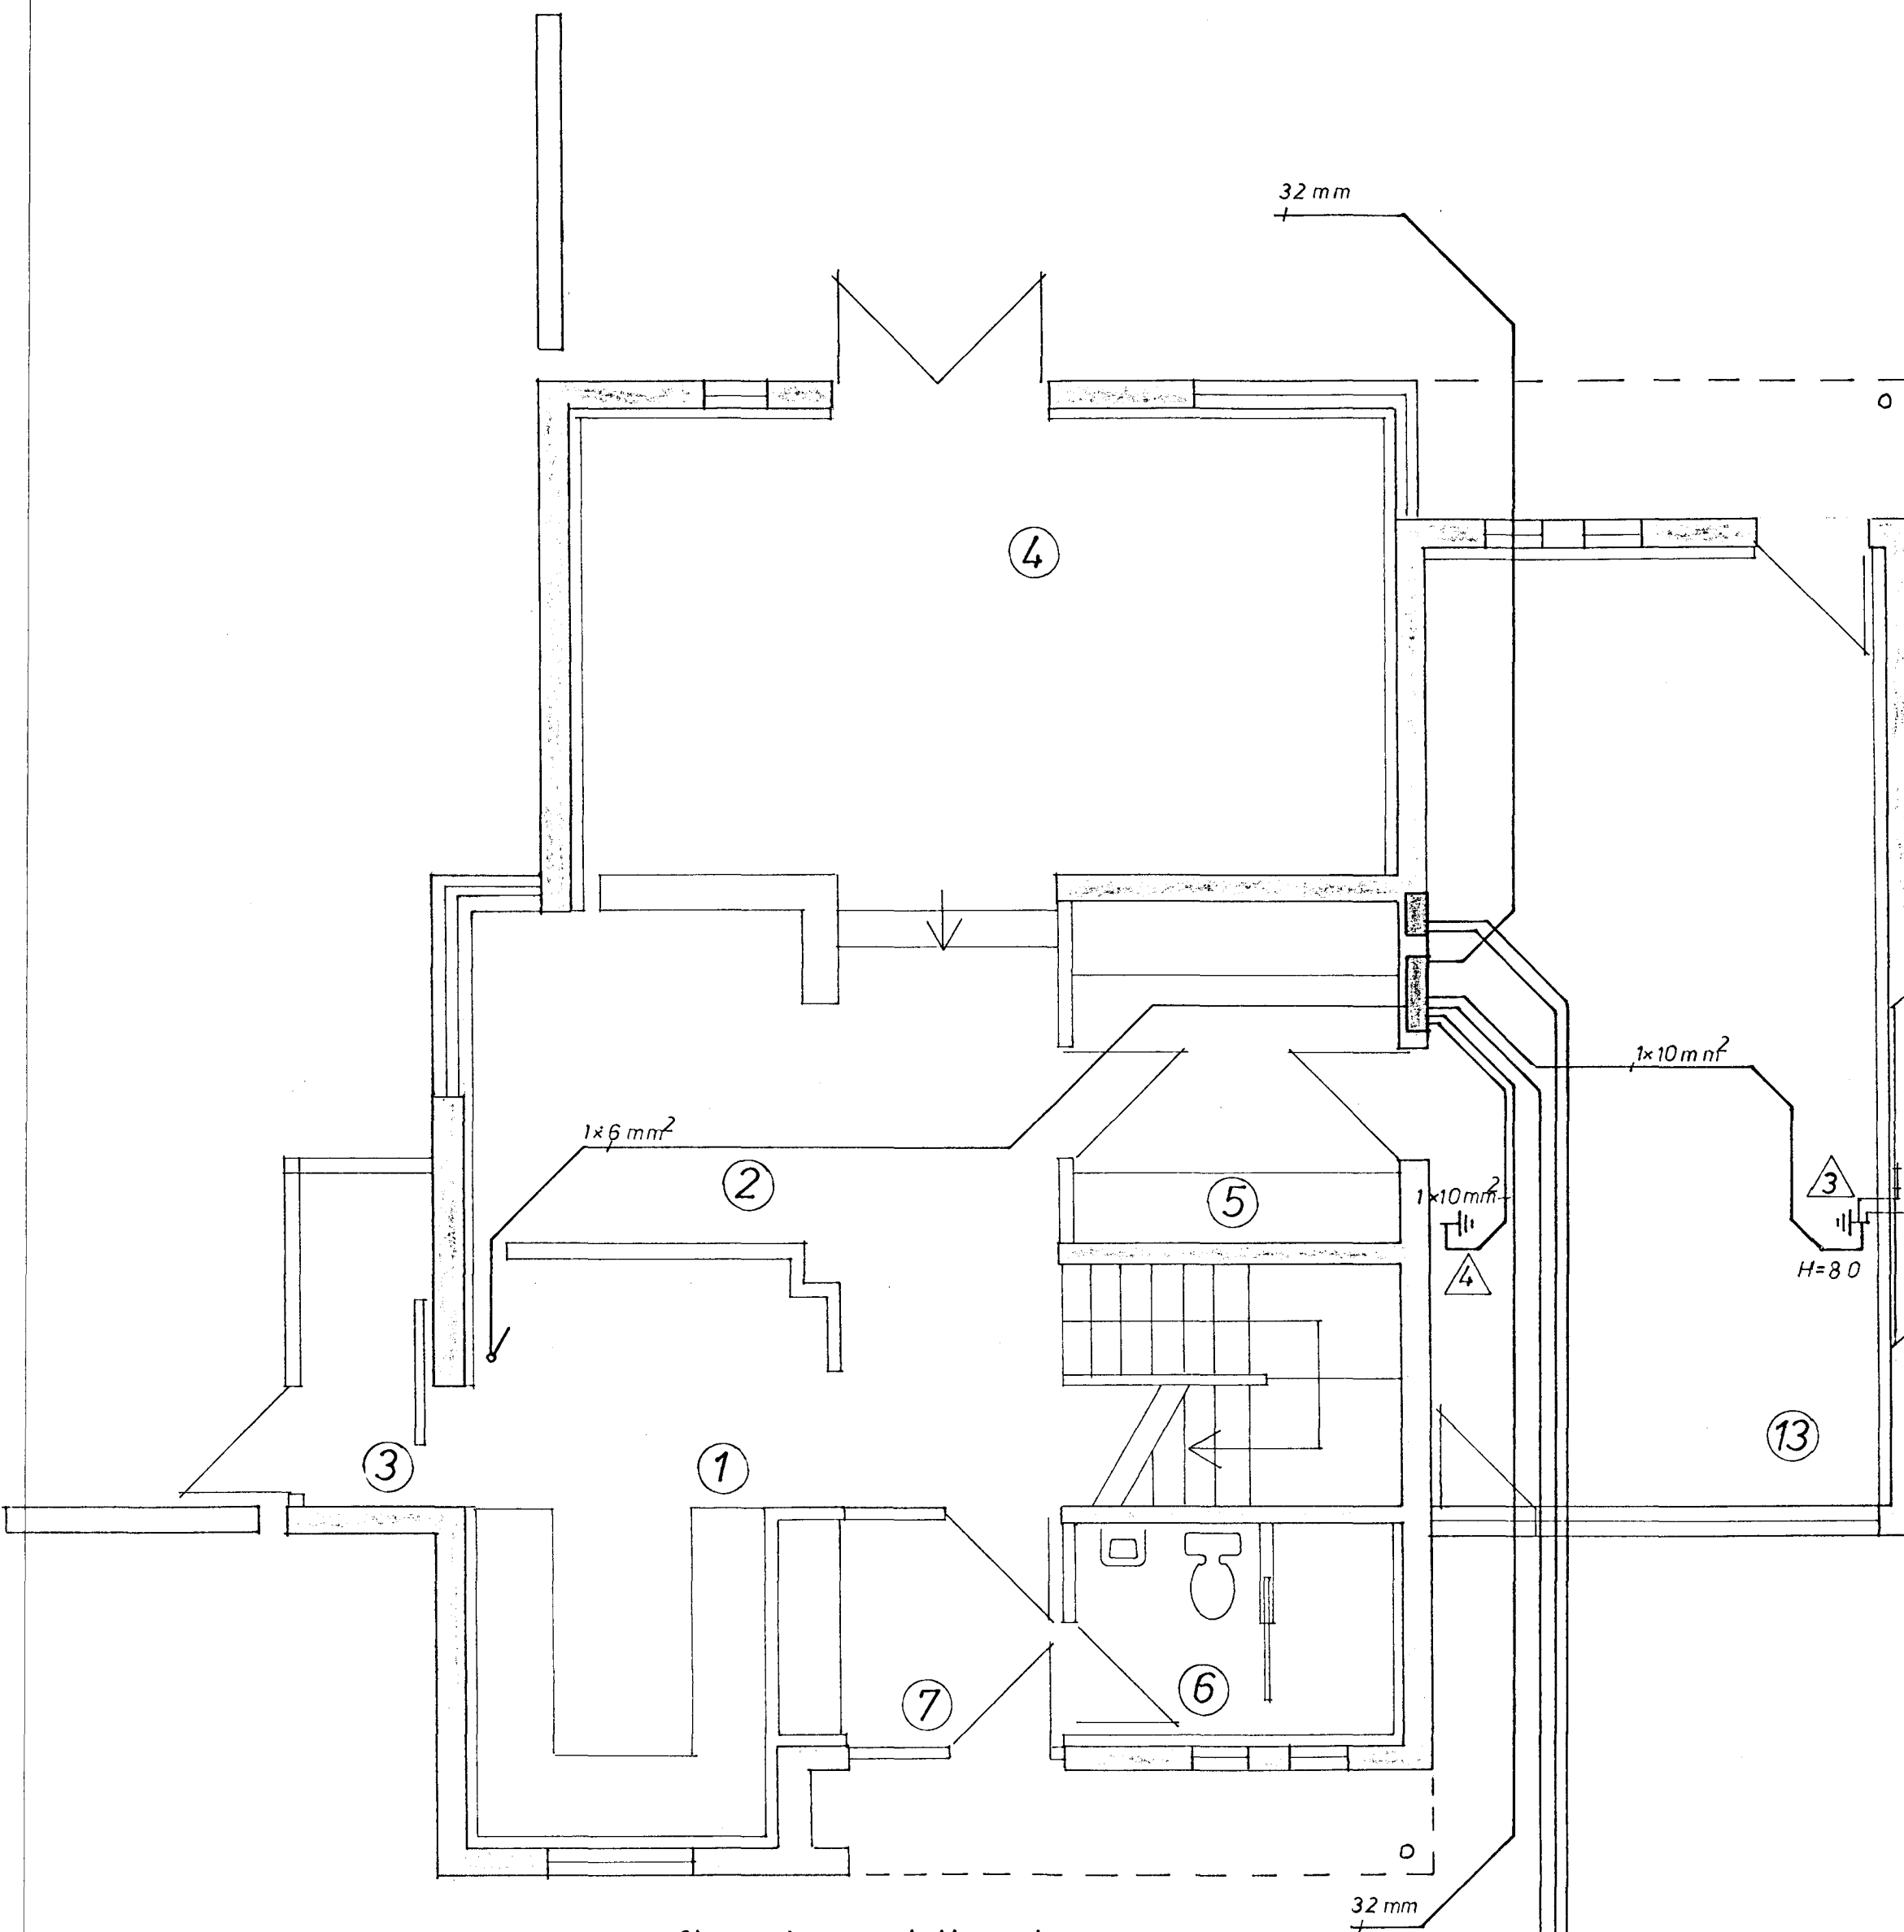


raflagnir neðrihæð

**Tölustafir í þríhyrningum.**

- 1 Inntak rafveitu, jarðstrengur í 50 mm röri frá lóðarmörkum, sjá nánar fyrirkomulag í Tæknilegum tengiskilmálum rafveitna.
- 2 Inntak síma og kapalkerfis, jarðstrengur í 50 og 32 mm röri frá lóðarmörkum.
- 3 Samtenging sökkujarðskauta, sjá nánar fyrirkomulag í Tæknilegum tengiskilmálum rafveitna.
- 4 Samtenging vatnsveitulagna.

Fálkahraun

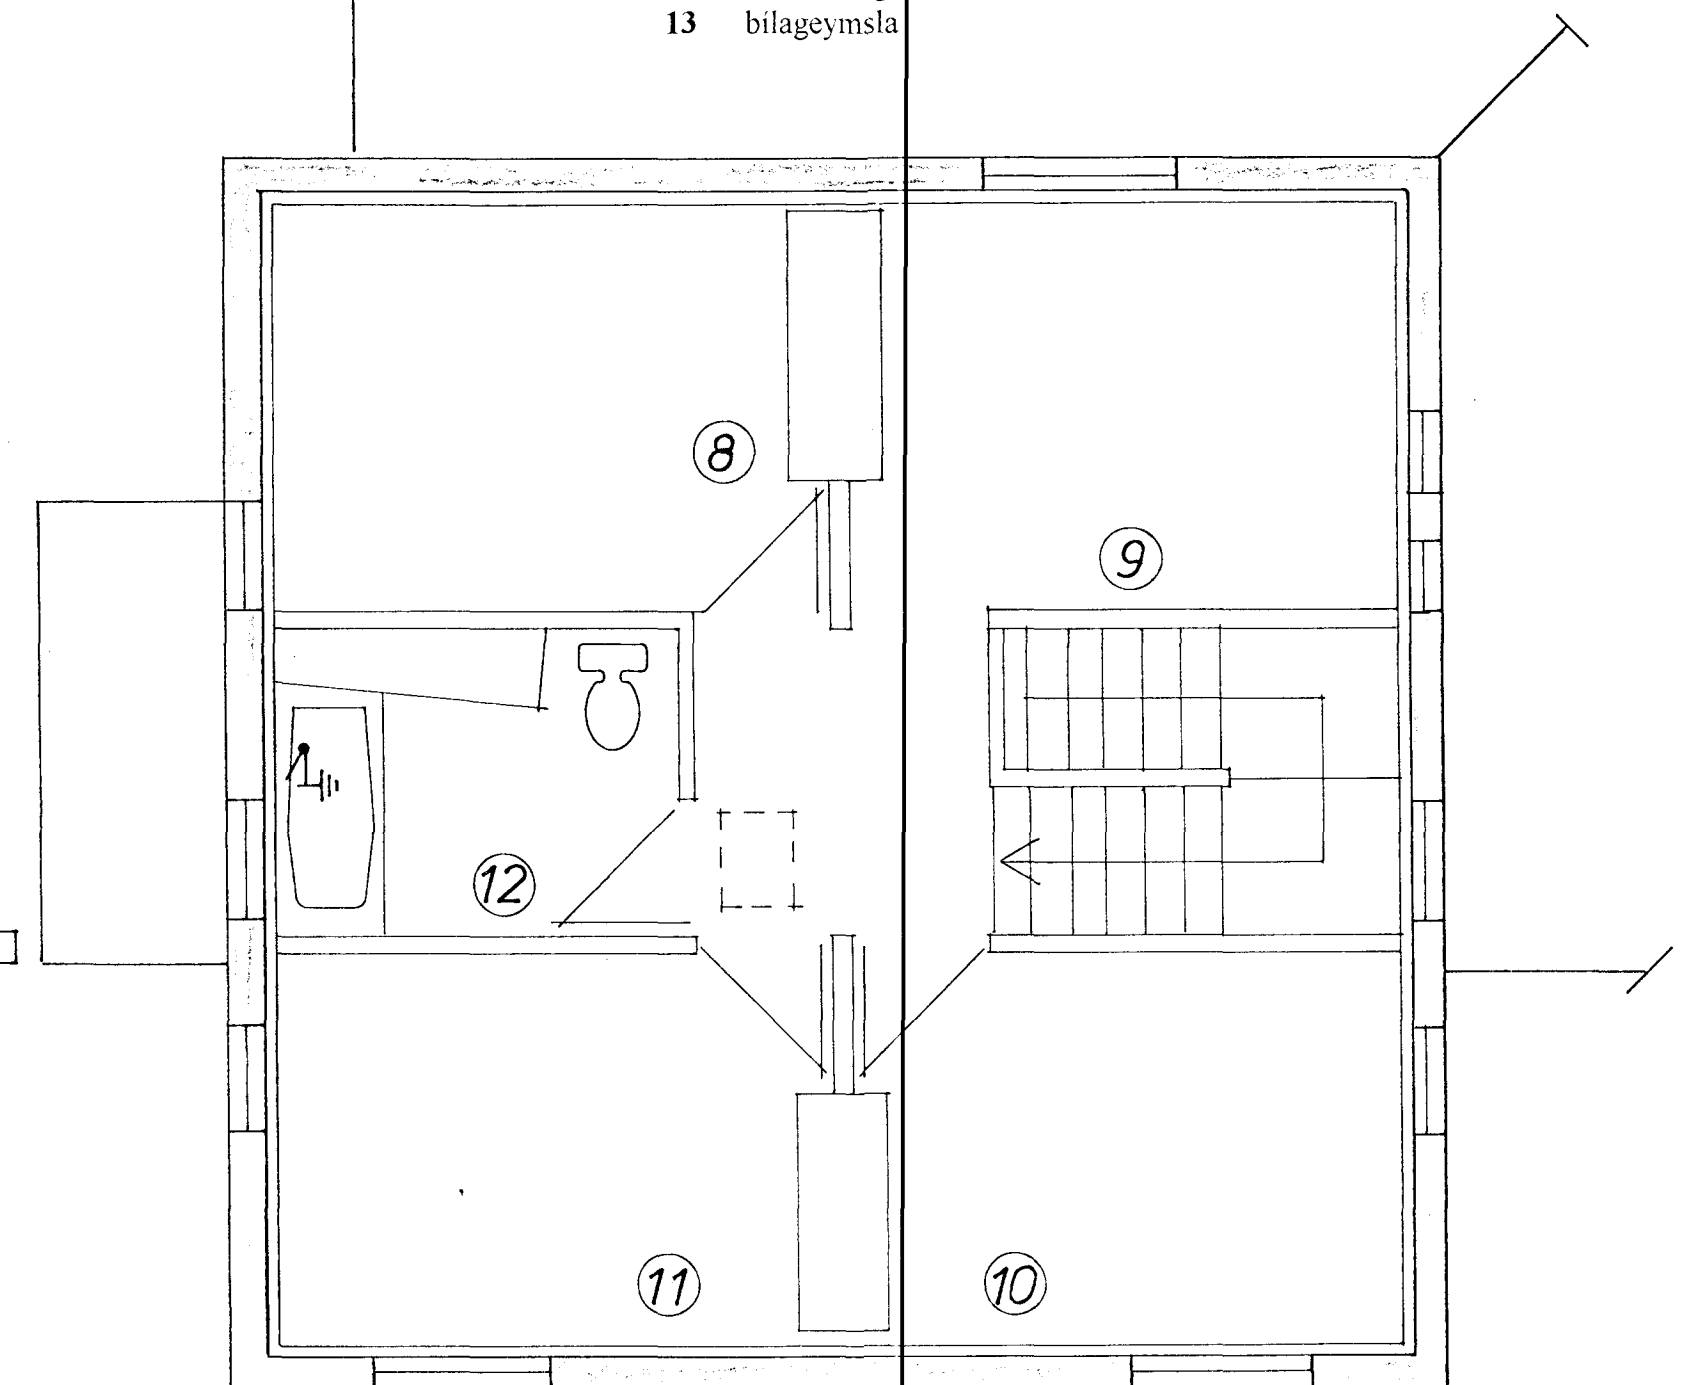

raflagnir efrihæð

**RAFLAGNATEIKNINGAR**

Grunnmynd af raflögnum neðri- og efrihæðar

**Fálkahraun 16**  
**220 Hafnafjörður**

Hjalti Ben kt. 011063-4549 Sólvalldagata 33 s. 525325  
lögildur raflagnahönnuður

Dags. ágúst. 1997

Blað # 2 - 2

Mk. 1 : 50

Teikn. *H.Ben.*

Breytt.

Nr. \* 127