


Skráningartafla: Fálkakraun 16 - Hafnarfirði				Skrásetjari: Sigurður Hallgrímsson													
Landnúmer: 0				Kennitala: 17 07 53-3139													
Matshlutanúmer: 01				Dags.: 19 sept. '97													
Uppskipting og lýsing				Stærðir													
D0	D1	D2	D3	D4	D5	D5M	D6	D7	D8	D9	D10a	D10b	D11	D12	D16	D17	
Lokun	Rými hæð-röd	Notkun texti	Höfuð-flokkun	Eignar-hald	Boerfötur m ²	Miðfötur m ²	Stígar m ²	Op m ²	Bruttofötur m ²	Bruttofötur sh < 1,8	Salamæð min	Salamæð max	Brutto rúmmál m ³	Nettofötur m ²	Birt flatarmál m ²	Reiknitala skiptarúmmáls	Skipta-rúmmál m ³
		Matshluti			187,6	0,0	5,4	5,4	182,2	8,0			570,8	163,0	174,2		504,5
		Botn											24,7				
		1. hæð			123,6	0,0	5,4	0,0	123,6	0,0			390,8	107,3	123,6		369,3
A	0101	Ibúð	N	0101	91,6		5,4		91,6		2,70	4,10	280,4	79,2	91,6		242,4
A	0102	Bílskúr	N	0101	32,0				32,0		2,80	4,10	110,4	28,1	32,0		96,9
C	0103	Verönd	N	0101	30,0				30,0								30,0
		2. hæð			64,0	0,0	0,0	5,4	58,6	8,0			155,3	55,7	50,6		135,2
A	0201	Ibúð	N	0101	64,0			5,4	58,6	8,0	1,50	4,30	155,3	55,7	50,6		135,2

Samykkt á fundi bygginganefndar þann
22 APR. 1998
 Byggingafulltrúinn í Hafnarfirði
 Erlendur Hjálmarsson

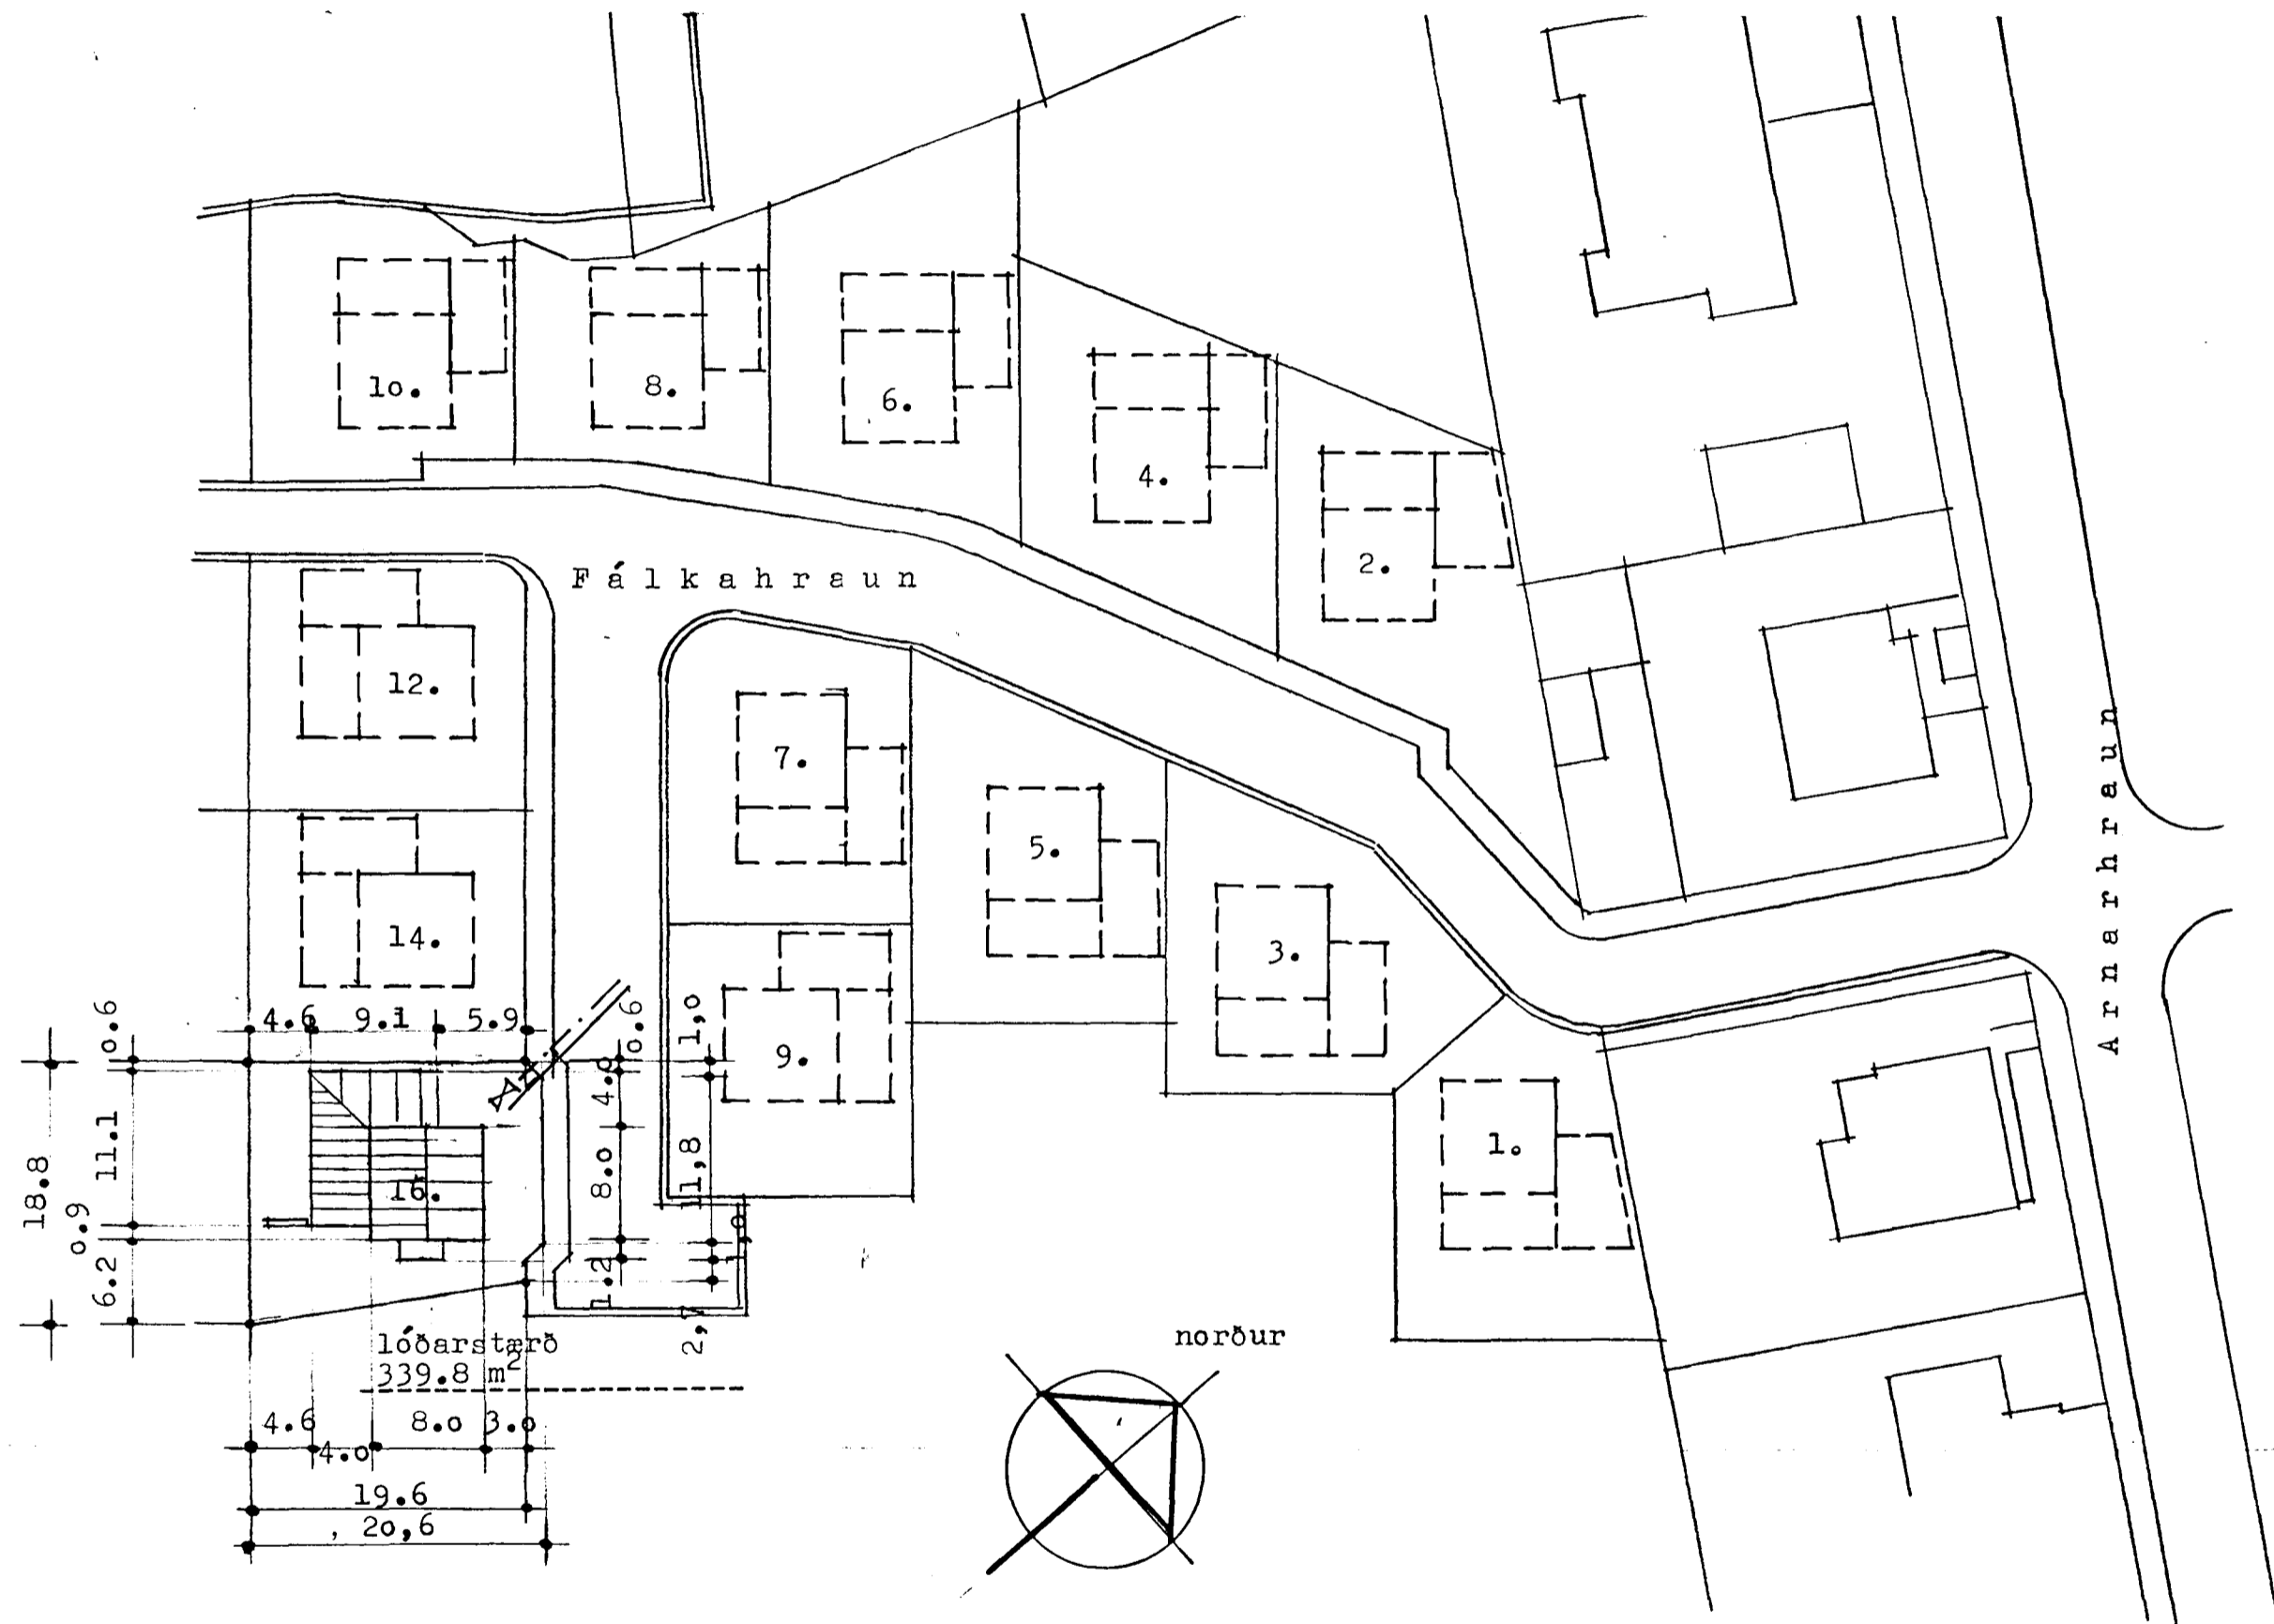


lýsing:

- sökkklar eru steiptir upp á hefðbundinn hátt, útveggir byggðir upp m. einangr. plast kubbum 6 cm ytra byrði, einangr. 14 cm steypa og 5 cm eingr. að innan rappað og múrað bæði að utann og innan, einnar hæðar bygging (stofa - bílsk.) klædd m. baruðum málmplötum
- burðarvirki þaks er timbur, klæðning á þaki er báraðar málmplötur
- gluggar húss ljósir, múrhúðaðir fletir málist í lit, yfirbragð barujárns á veggj ljóst
- uppfylla skal íst-66 varðandi einangrun eimstakra byggingarhluta

stærðir:

- grunnmynd 2.hæð 56,00 m²
- grunnmynd 1.hæð 91,70 "
- bílsk. + geymsl. 32,00 "
- samtals 179,70 m²
- rúmmál húss 546,11 m³
- stærð lóðar 339,80 m²
- nýtingarhlutfall 0,52

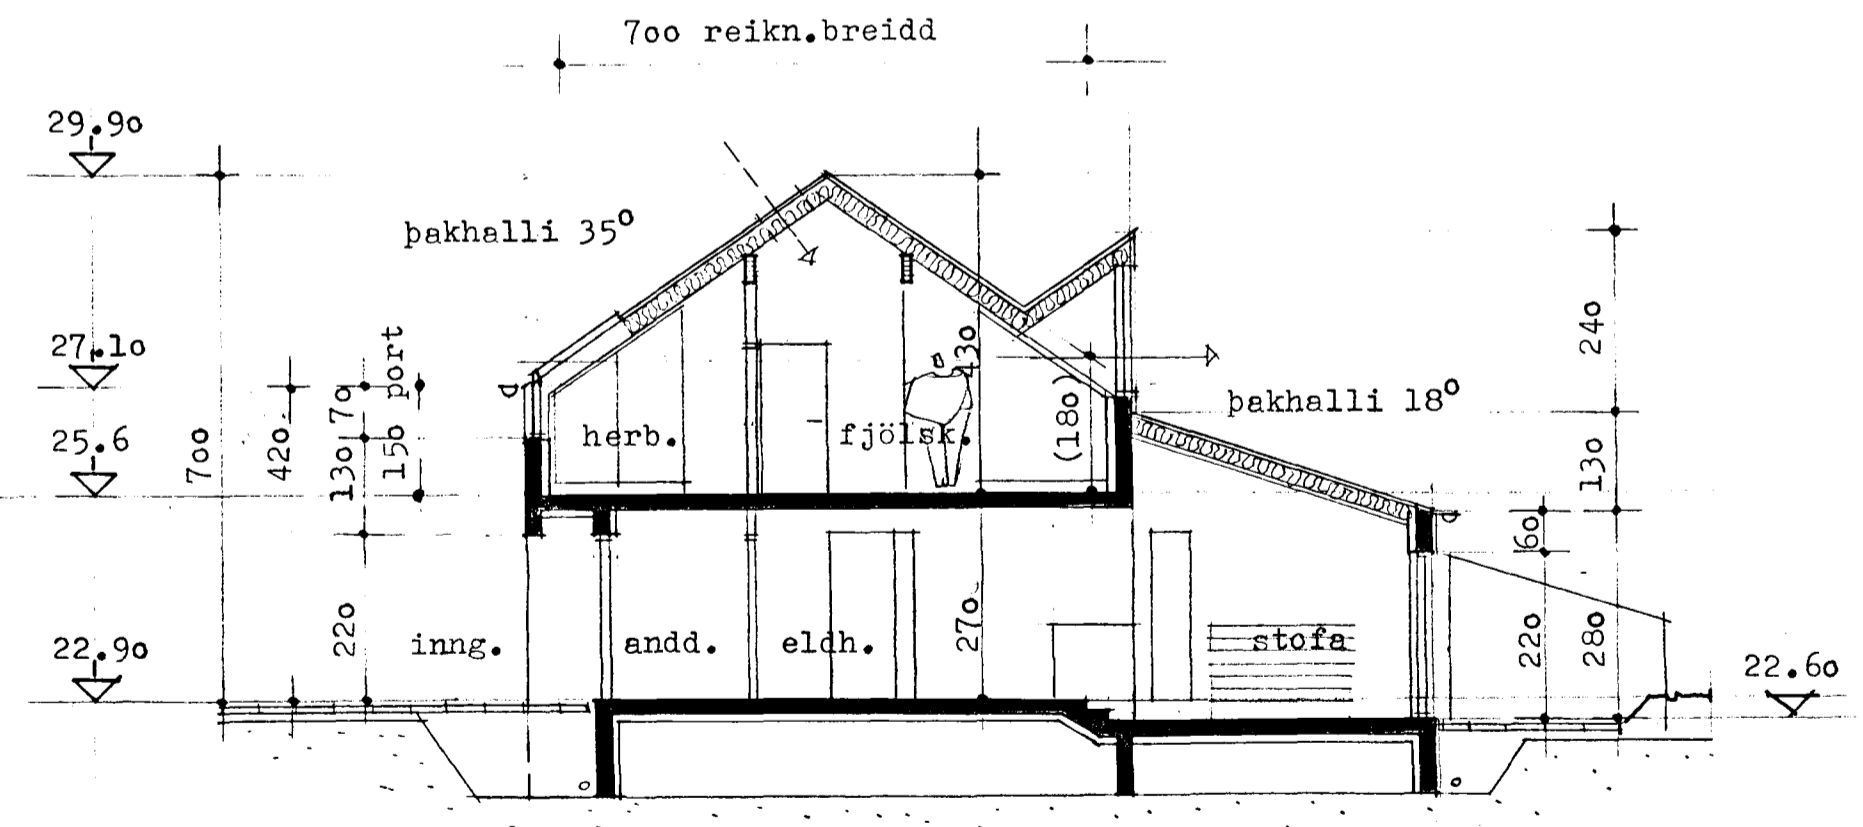

afstöðumynd 1:500

skurður 1:100

Sig. Hallgrímsson

apr. '98-lóð



GUDMUNDUR KR. GUDMUNDSSON,
 ÓLAFUR SIGURÐSSON,
 SIGURÐUR HALLGRÍMSSON,
 HJÓRTUR PÁLSSON,

ARKITEKT
 ARKITEKT
 ARKITEKT
 BYGG.FR.

ÞINGHOLTSTRÁTI 27
 101 REYKJAVÍK
 Símar: 551 0870, 551 5445
 Fax: 551 0875

VERK: Fálkakraun 16 - Hafnarfirði
 HEITI: afstöðumynd + skurður

VERKNR.:
 KVARDI: 1:500 1:100
 TEIKN.: sh.
 DAGS.: júlí '97

BREYTT: nóv. '97
 TEIKN. NR.: 1.