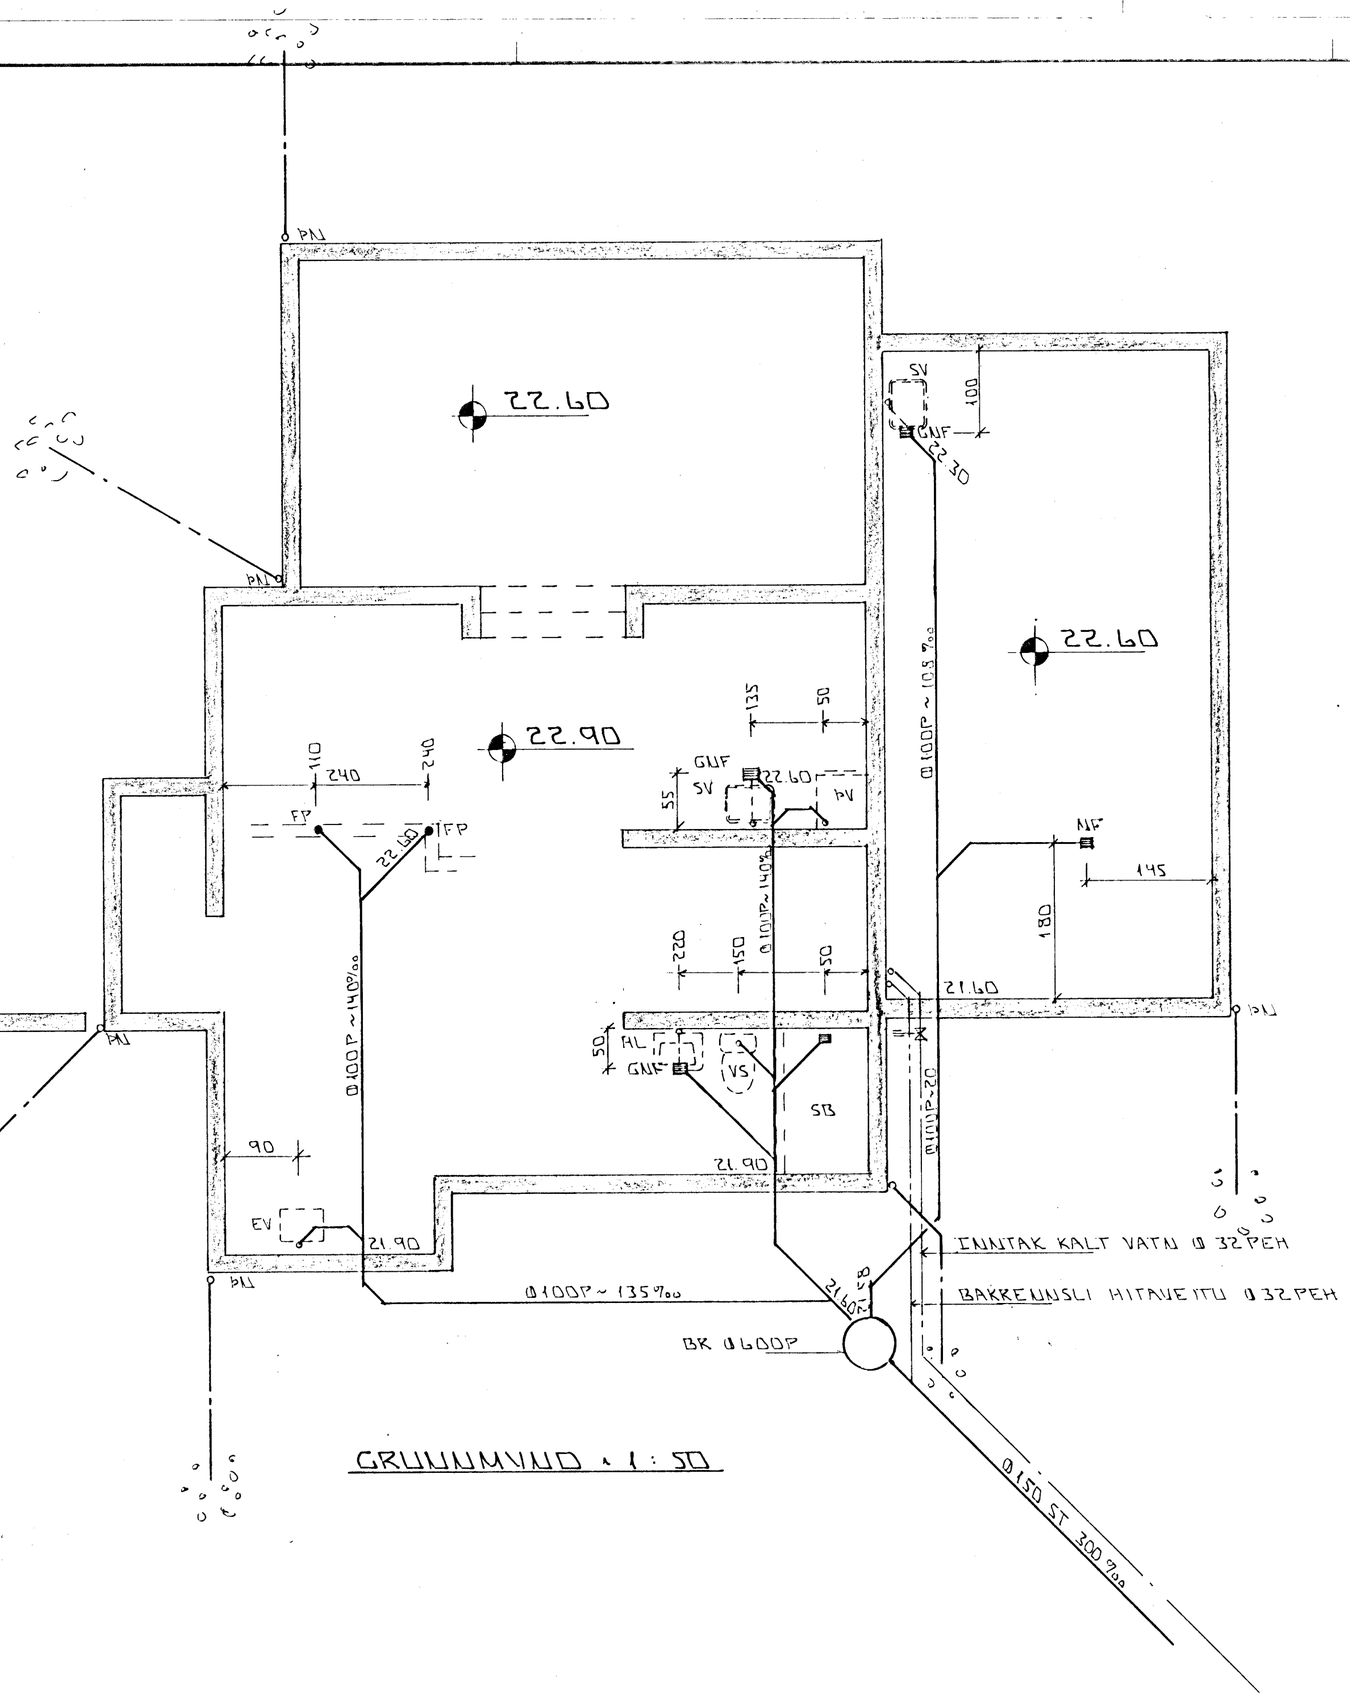

GRUNNMYND × 1 : 50

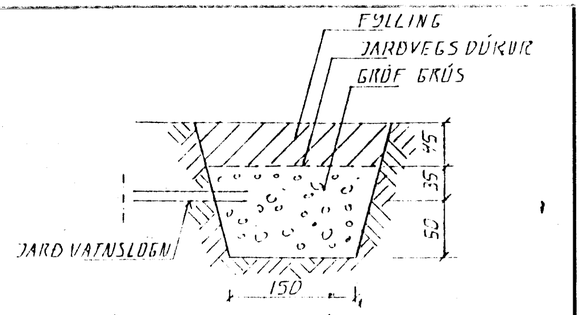

TÝPISKUR GRJÓTSVELGUR × 1 : 20

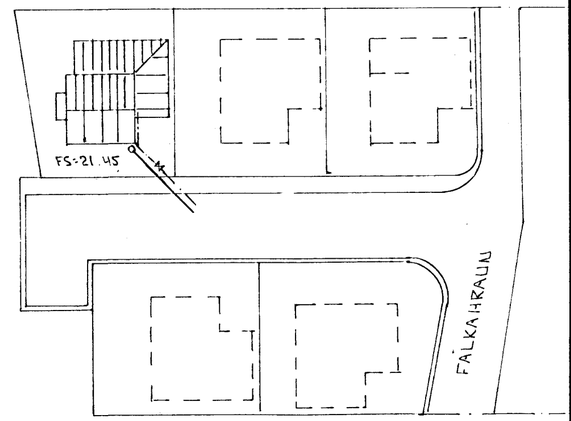

AFSTÖÐUMYND × 1 : 500

BR:	DAGS.	EÐLI BR.	SIGN.

FÁLKAHRAUN 16
HAFNARFIRÐI

GRUNNMYND - GRUNNLAGNA
AFSTÖÐUMYND

MKV × 1 : 500 (A1)
DAGS. OKT '97
VERK NR. 9740
TEIKN NR. 2 - 02
HANNAÐ
TEIKNAÐ
YFIRFARIÐ

Byggingafulltrúi Hafnarfjarðar
Afgreitt þann
29 OKT. 1997
Sigurbjartur Halldórsson

TÆKNIÞJÓNUSTA
SIGURÐAR ÞORLEIFSSONAR ehf
STRANDGÖTU 11 - 220 HAFNARFJÖRÐUR - SÍMI 555 4255 - FAX 565 2875