


29.90

27.10

25.60

22.90

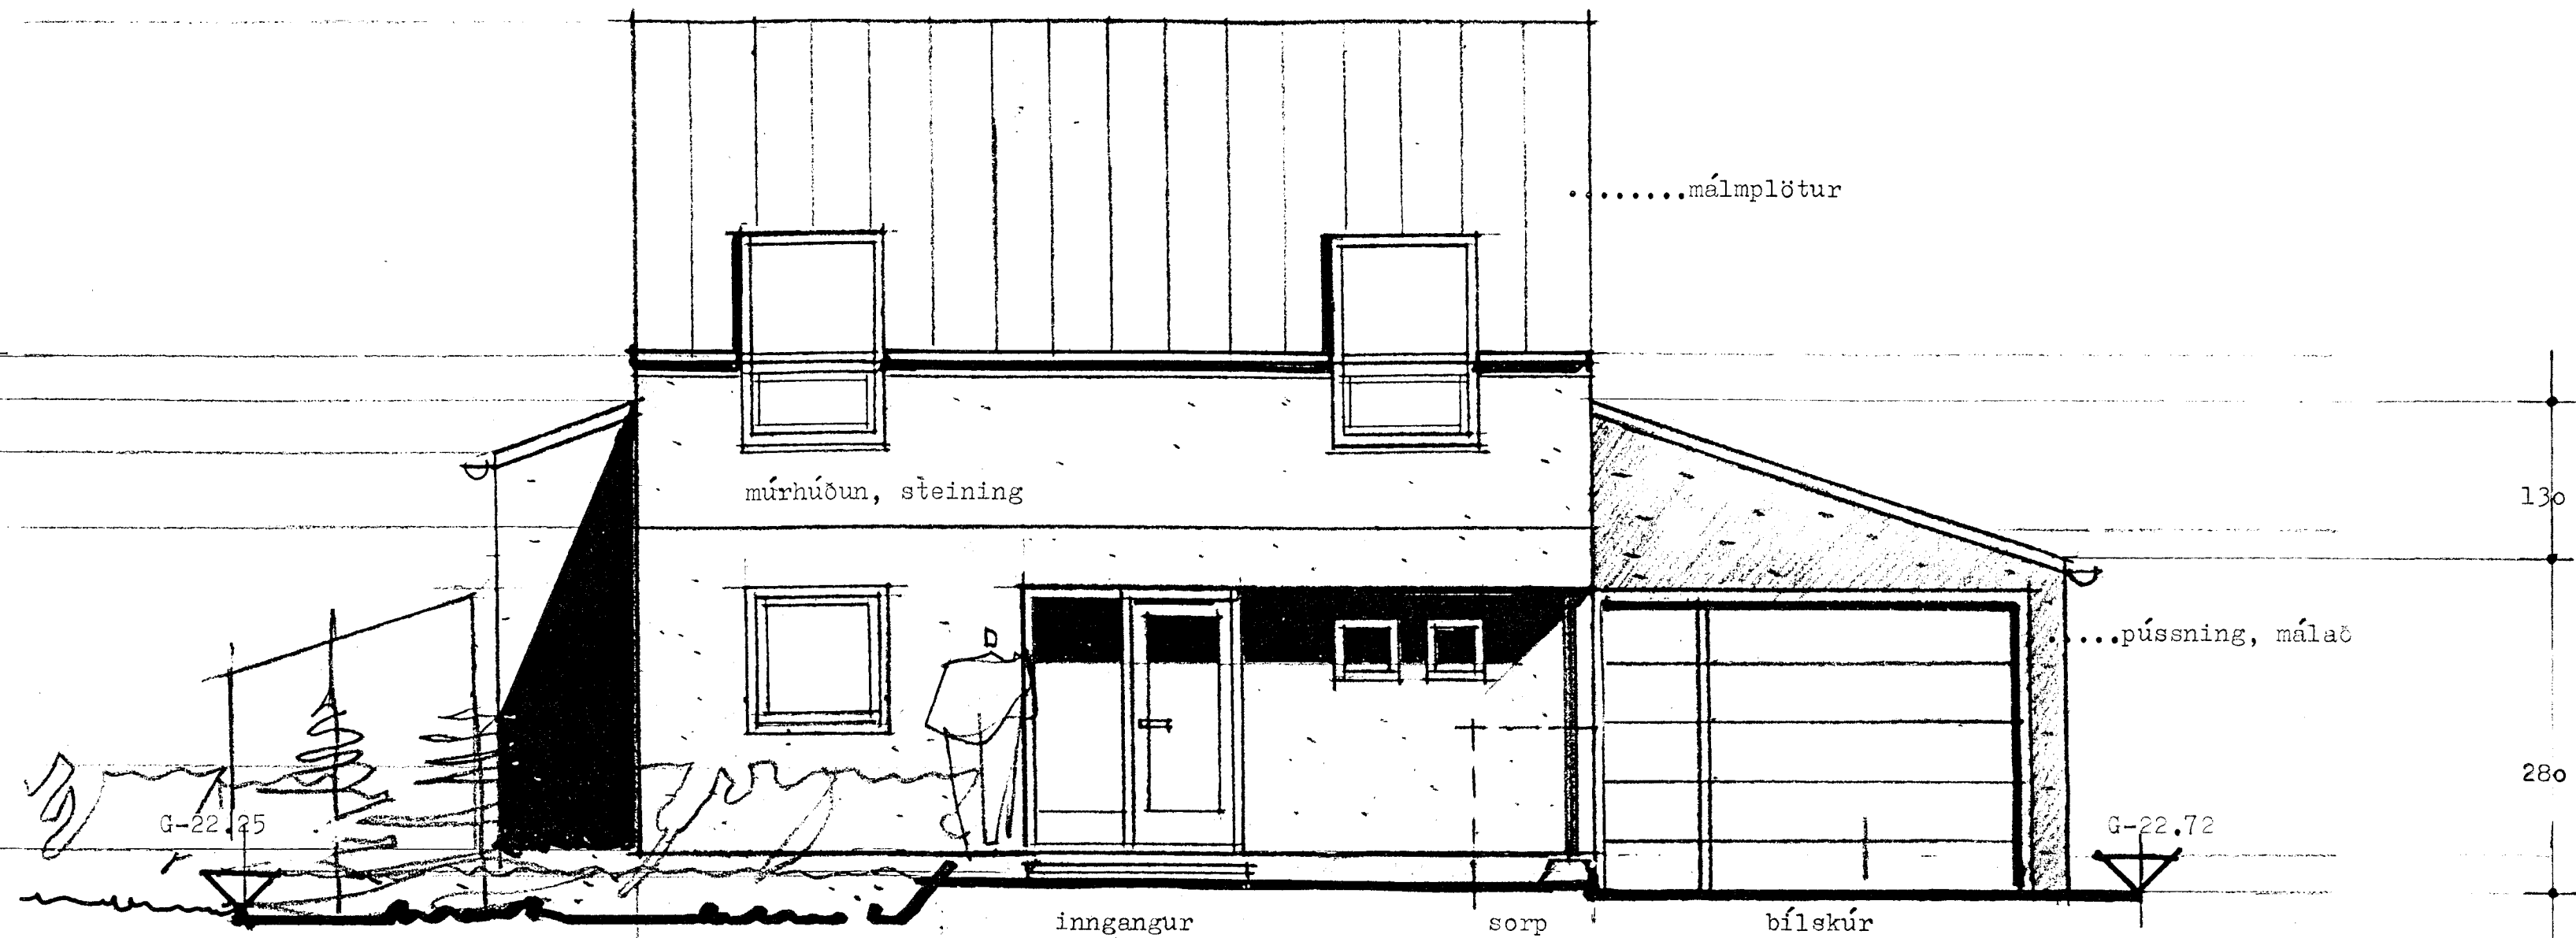


útlit norð-austur 1:50

29.90

27.10

25.60

22.90

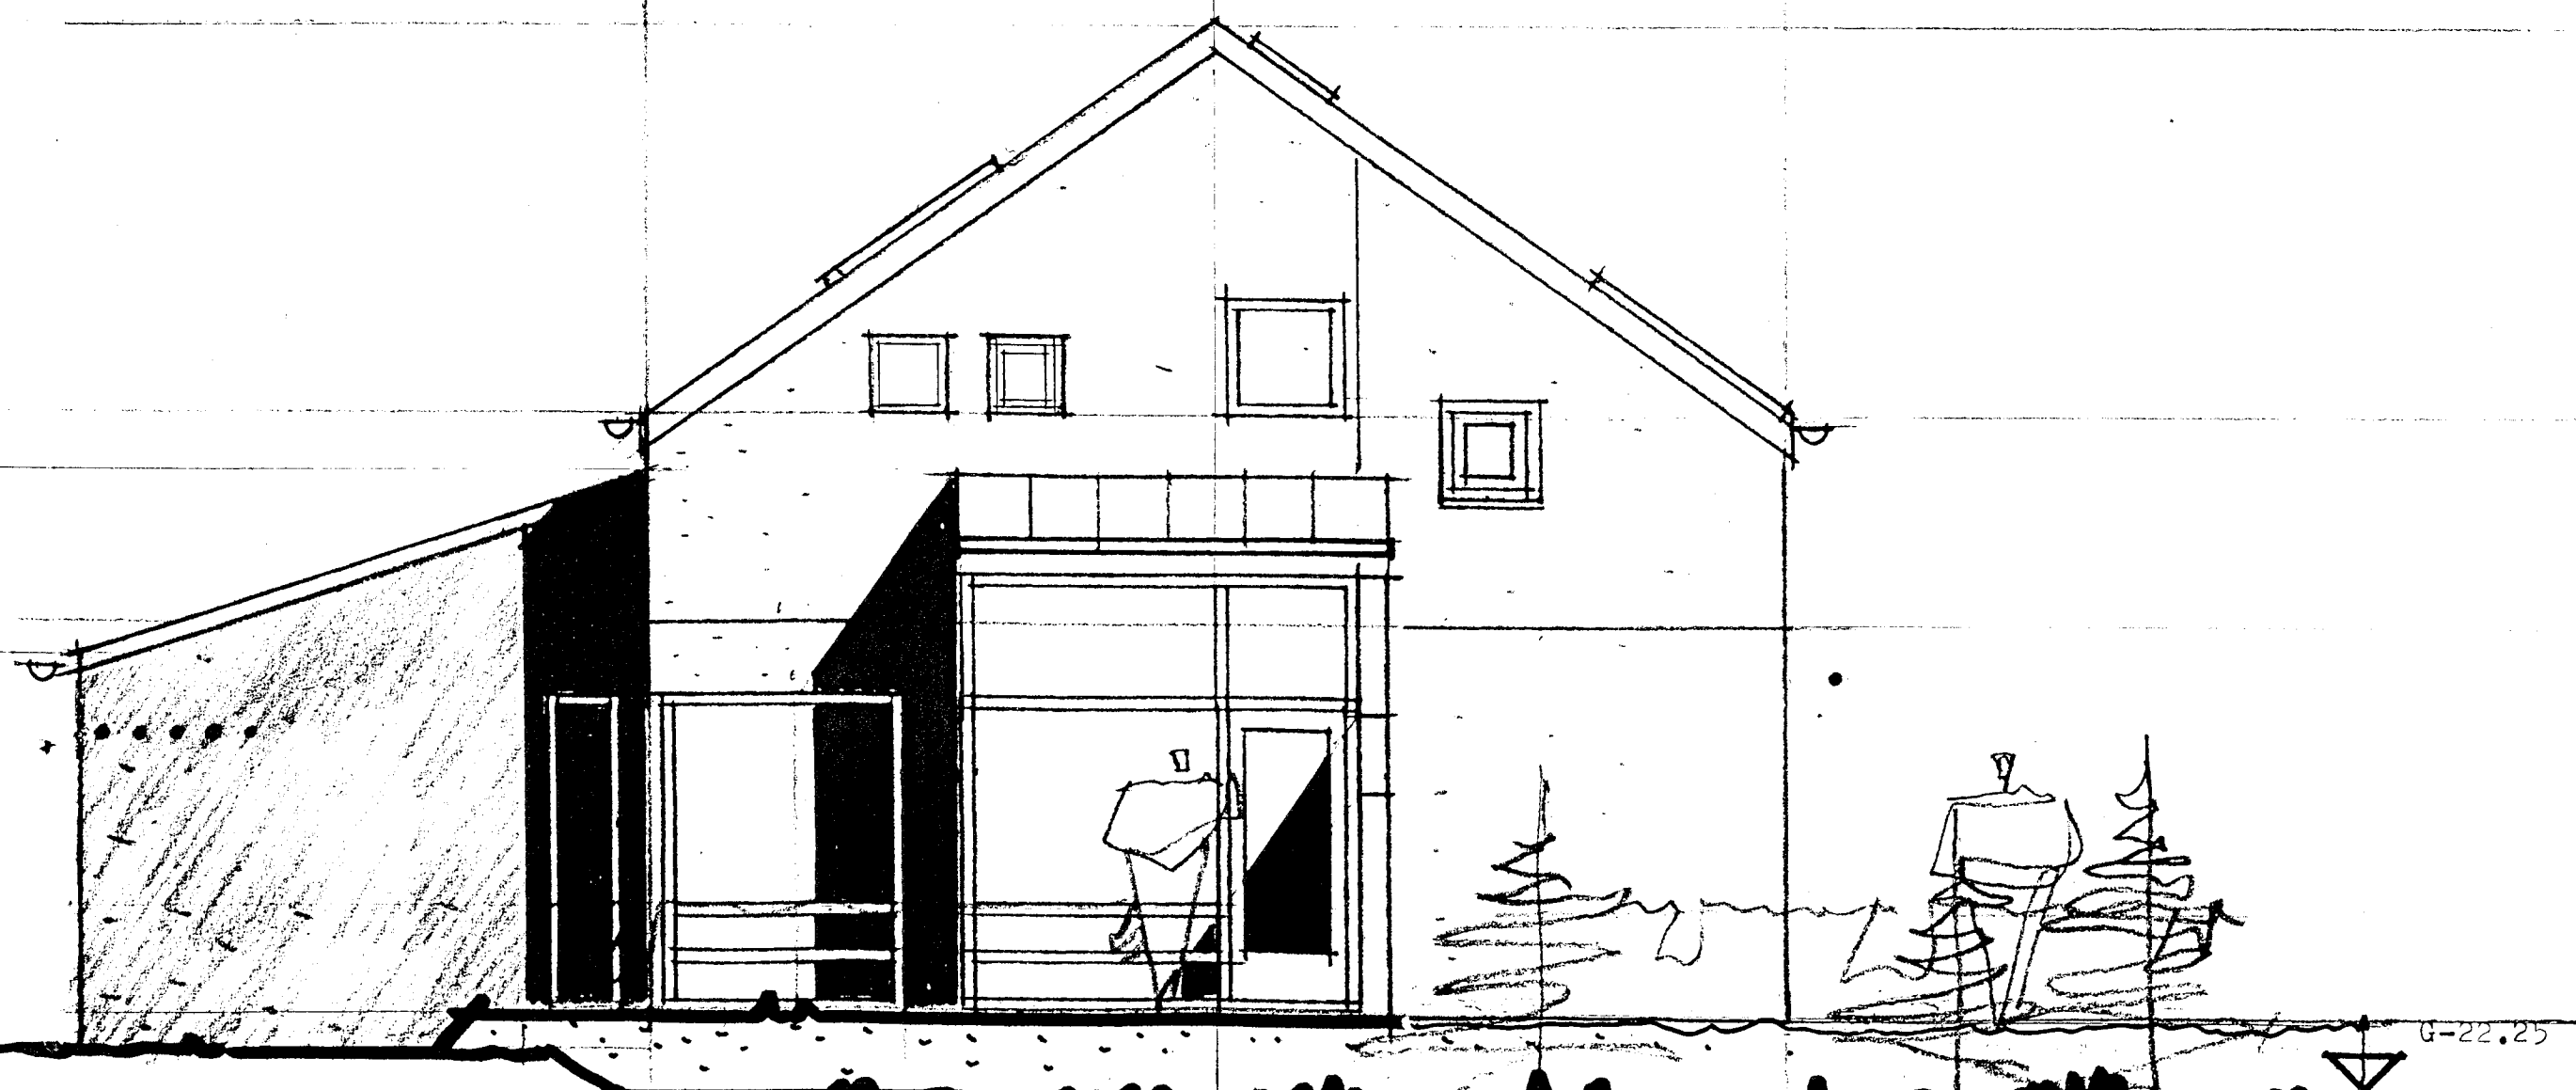

útlit suð-austur 1:50

Byggingafélagið Hafnarfjarðar
 Afgreitt þann
 13. OKT 1998
 Sigurðartur Halldórsson

ARK ÞING

GUÐMUNDUR KR. GUÐMUNDSSON, ARKITEKT
 ÓLAFUR SIGURDSSON, ARKITEKT
 SIGURÐUR HALLGRÍMSSON, ARKITEKT
 HJÓRTUR PÁLSSON, BYGG.FR.

ÞINGHOLTSSTRÆTI 27
 101 REYKJAVÍK
 SÍMAR: 551 0870, 551 5445
 FAX: 551 0875

VERK: Fálkakraun 16 - Hafnarfirði

HEITI: útlit

VERKNR.:
 KVARDI: 1:50
 TEIKN.: sh.
 DAGS.: sept. '98

BREYTT:

TEIKN. NR.: 8