


útlit suð-vestur 1:50

stofa

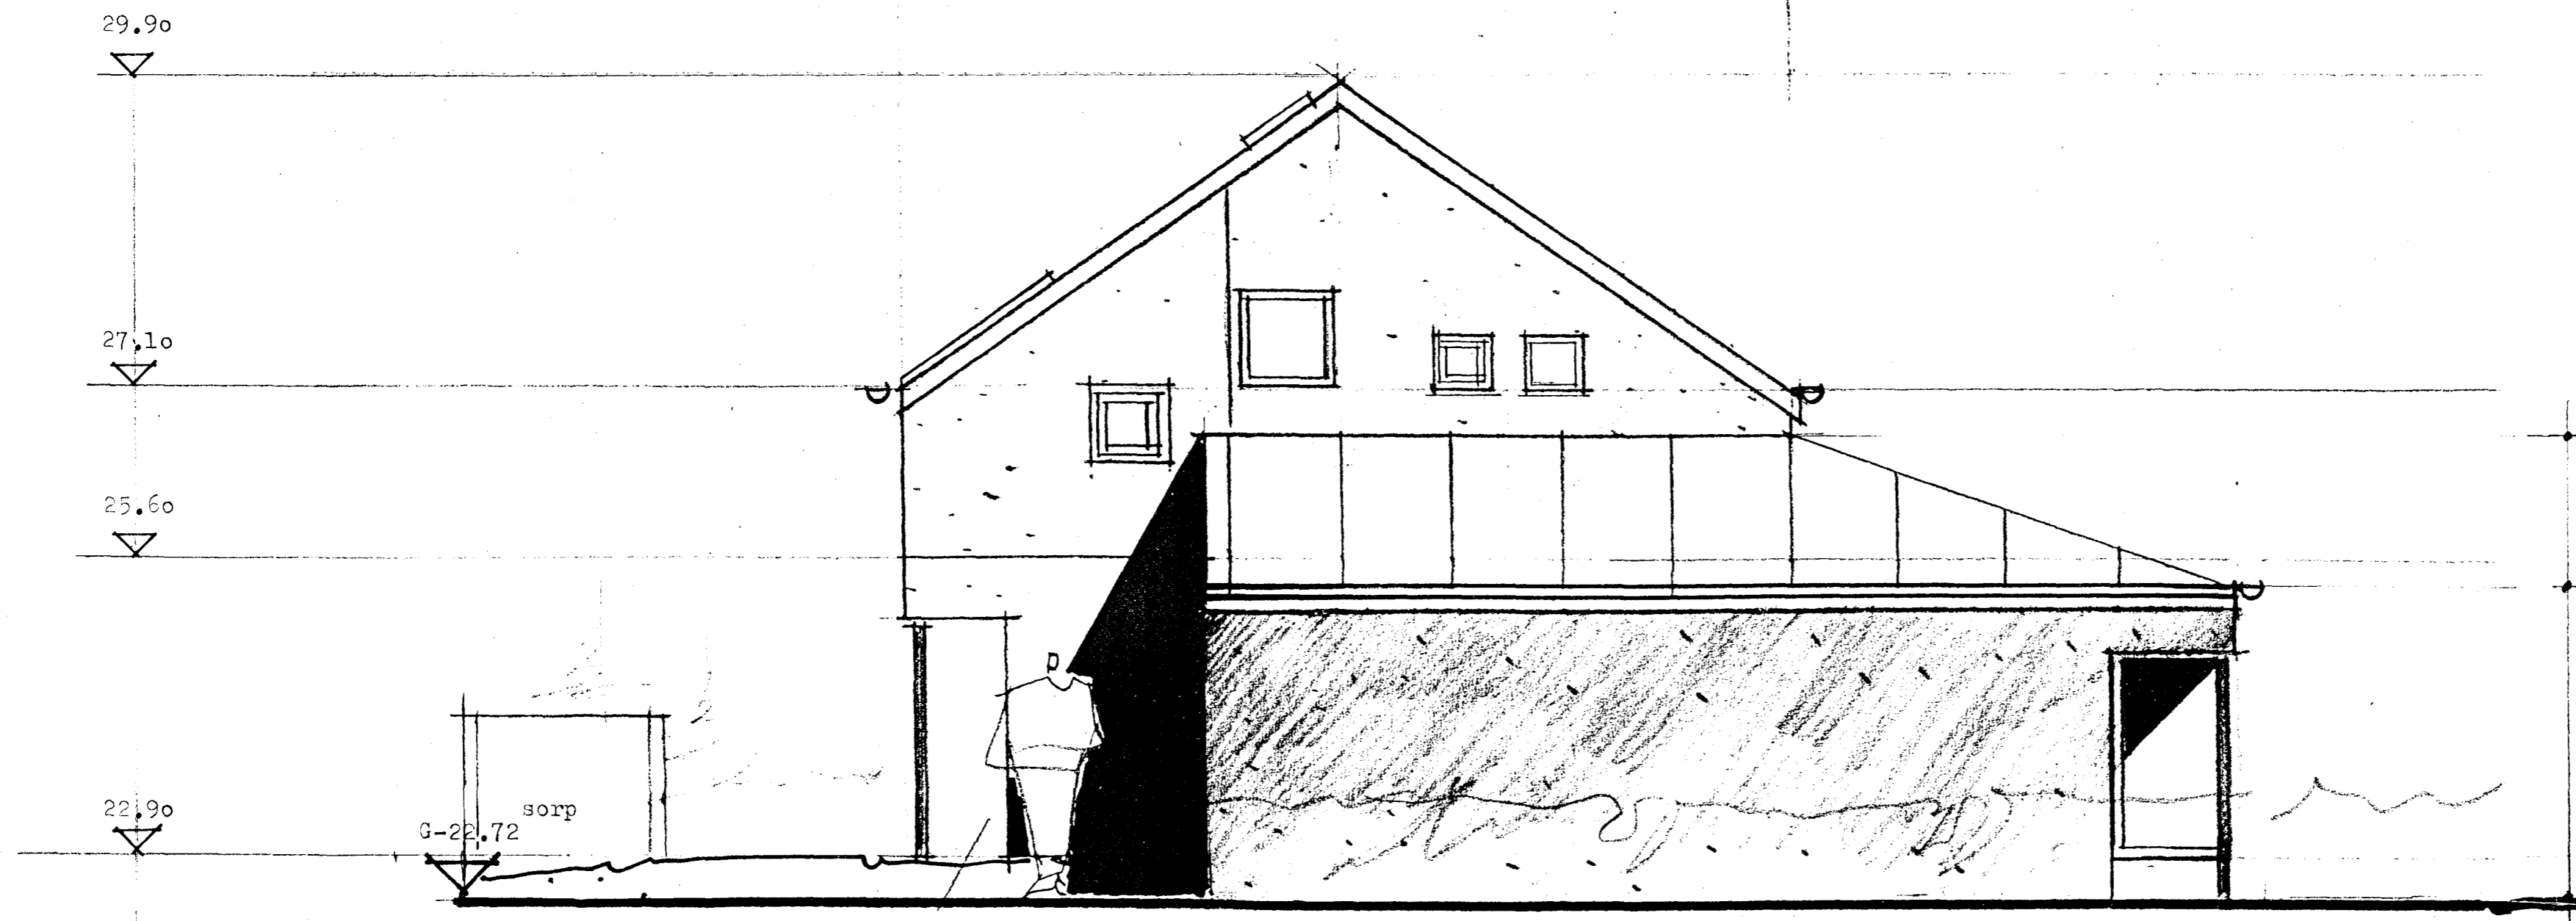

útlit norð-vestur 1:50

bálskúr

Byggingafulltrúi Hafnarfjarðar
Alfreitt Þenni
13.09.98
Sigurbjartur Halldórsson

ARK ÞING

GUDMUNDUR KR. GUDMUNDSSON,
ÓLAFUR SIGURÐSSON,
SIGURÐUR HALLGRÍMSSON,
HJÓRTUR PÁLSSON,

ARKITEKT
ARKITEKT
ARKITEKT
BYGG.FR.

ÞINGHOLTSTRÆTI 27
101 REYKJAVÍK
SÍMAR: 551 0870, 551 5445
FAX: 551 0875

VERK: Fálkakraun 16 - Hafnarfirði
HEITI: útlit

VERKNR.:
KVARDI: 1:50
TEIKN.: sh.
DAGS.: sept. '98

BREYTT:
TEIKN. NR.: 9