




**DEILI 5** GIPSKLÆDNING Í FLOKKI 1

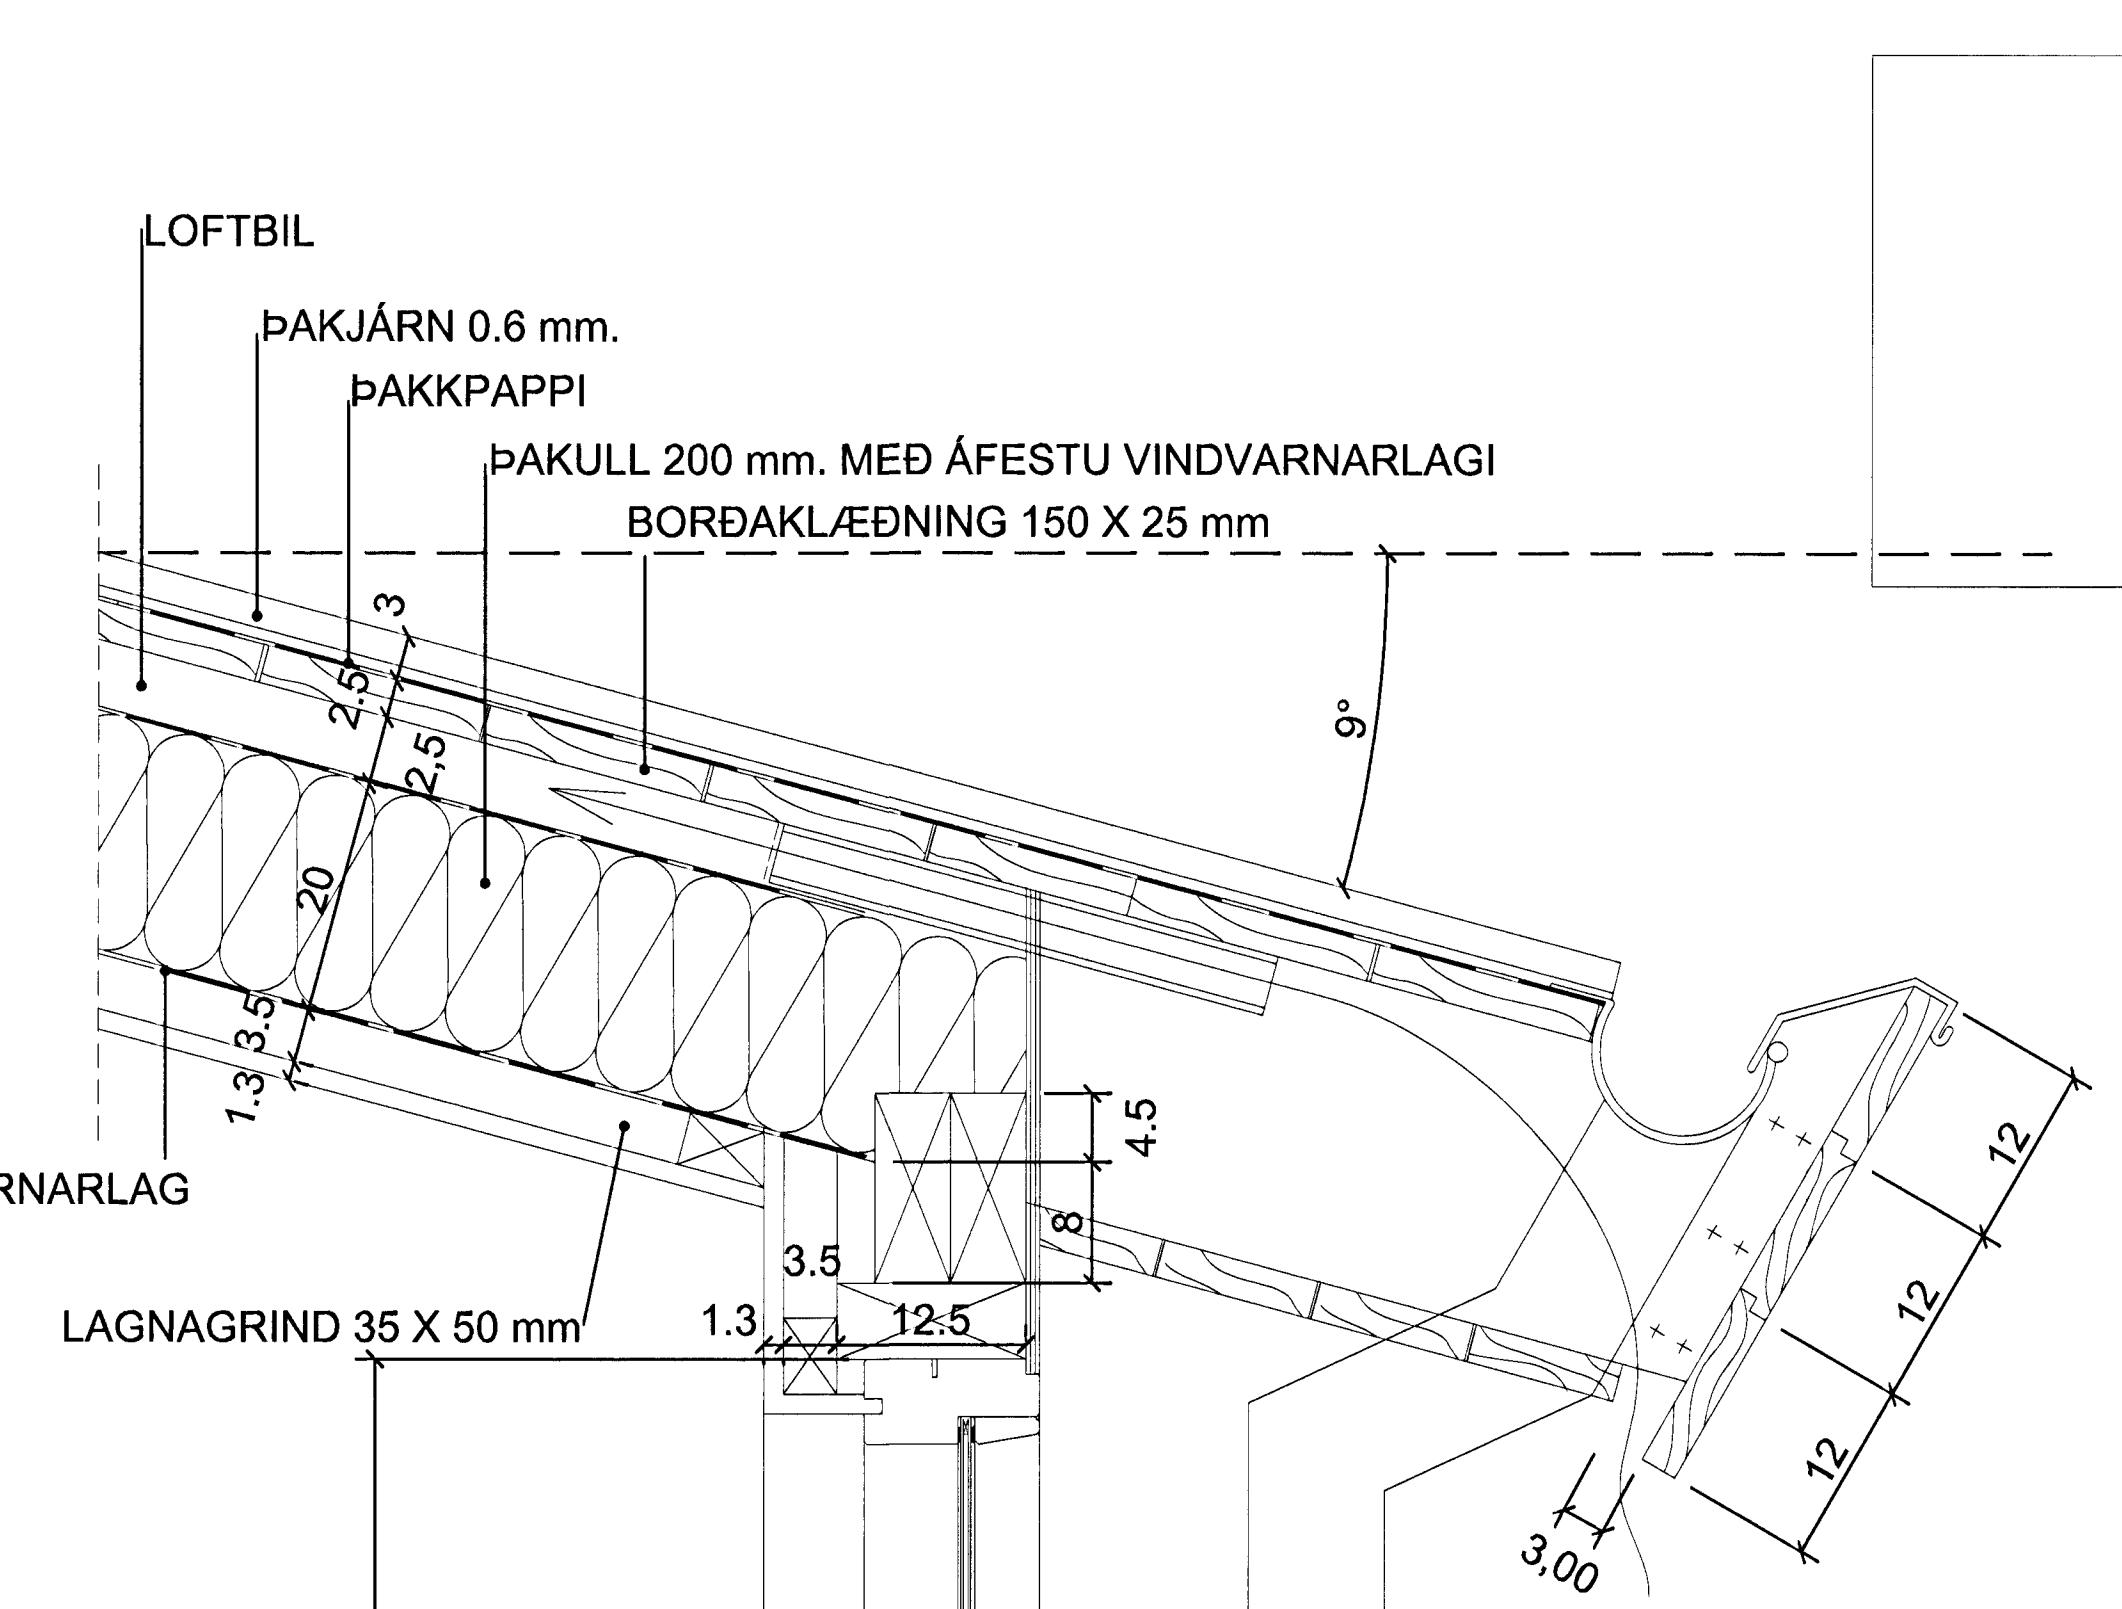


**DEILI 6**

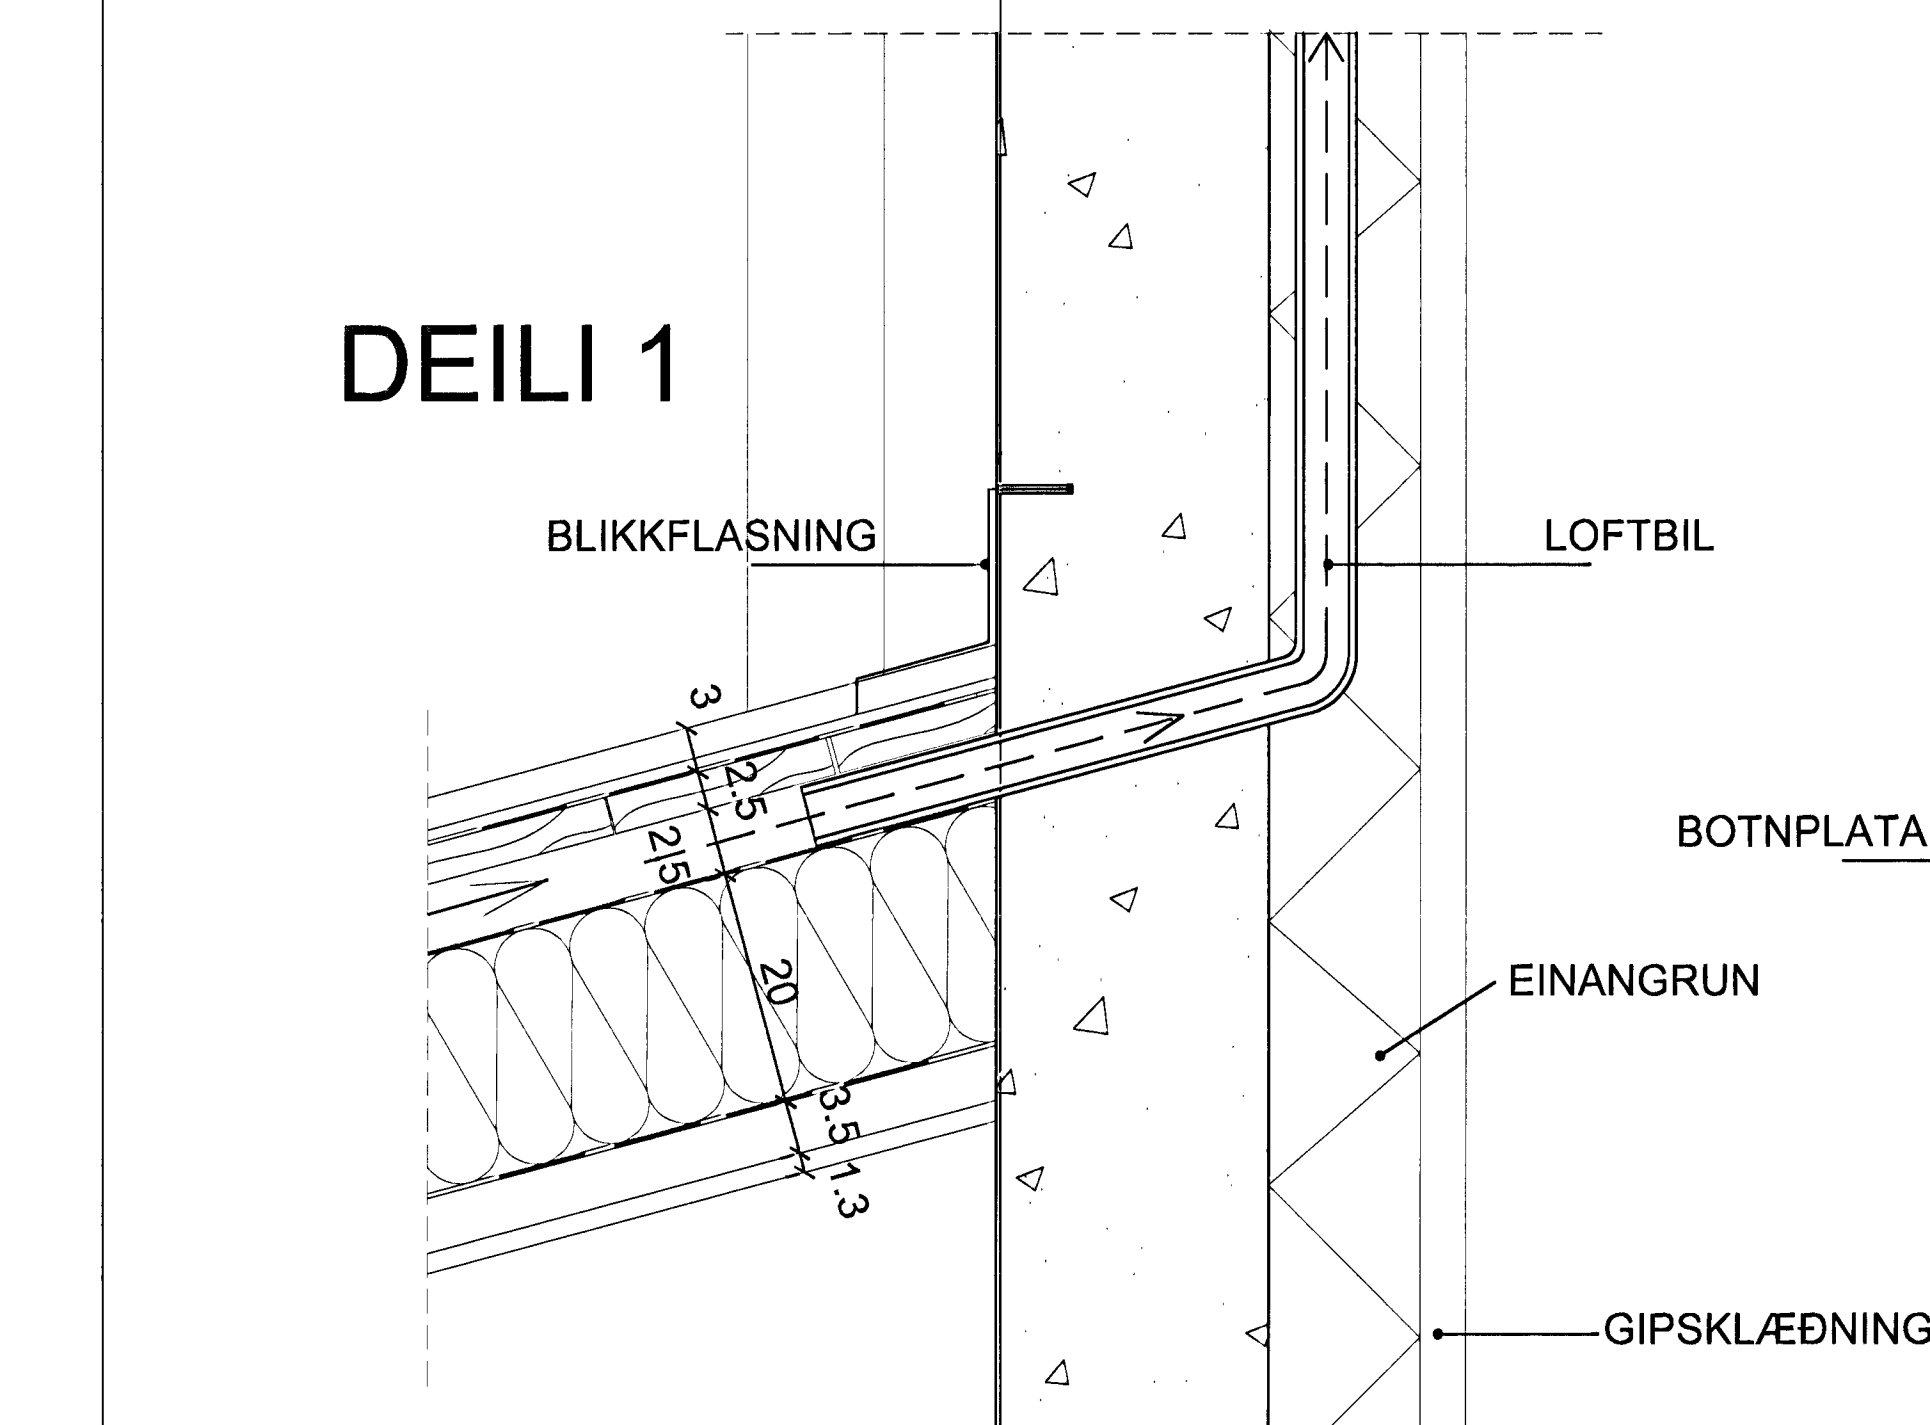


**DEILI 1**

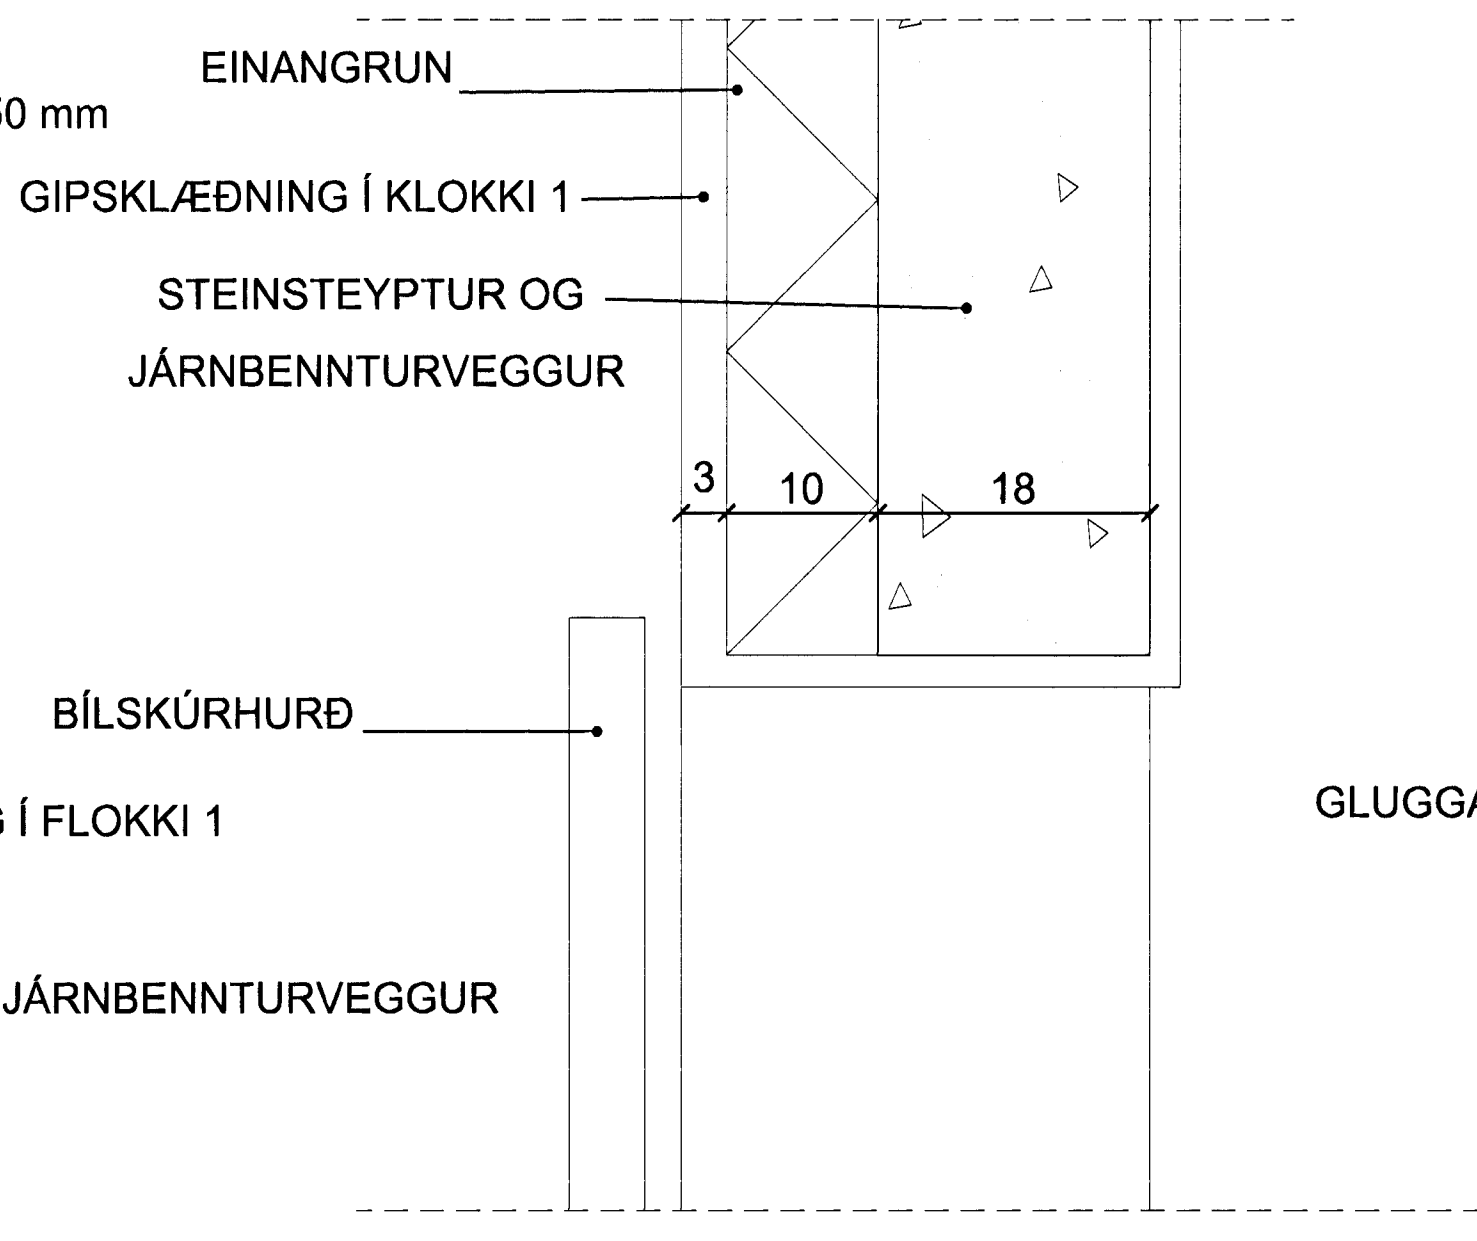

**SKURÐUR Í BÍLSKURSHURÐ**

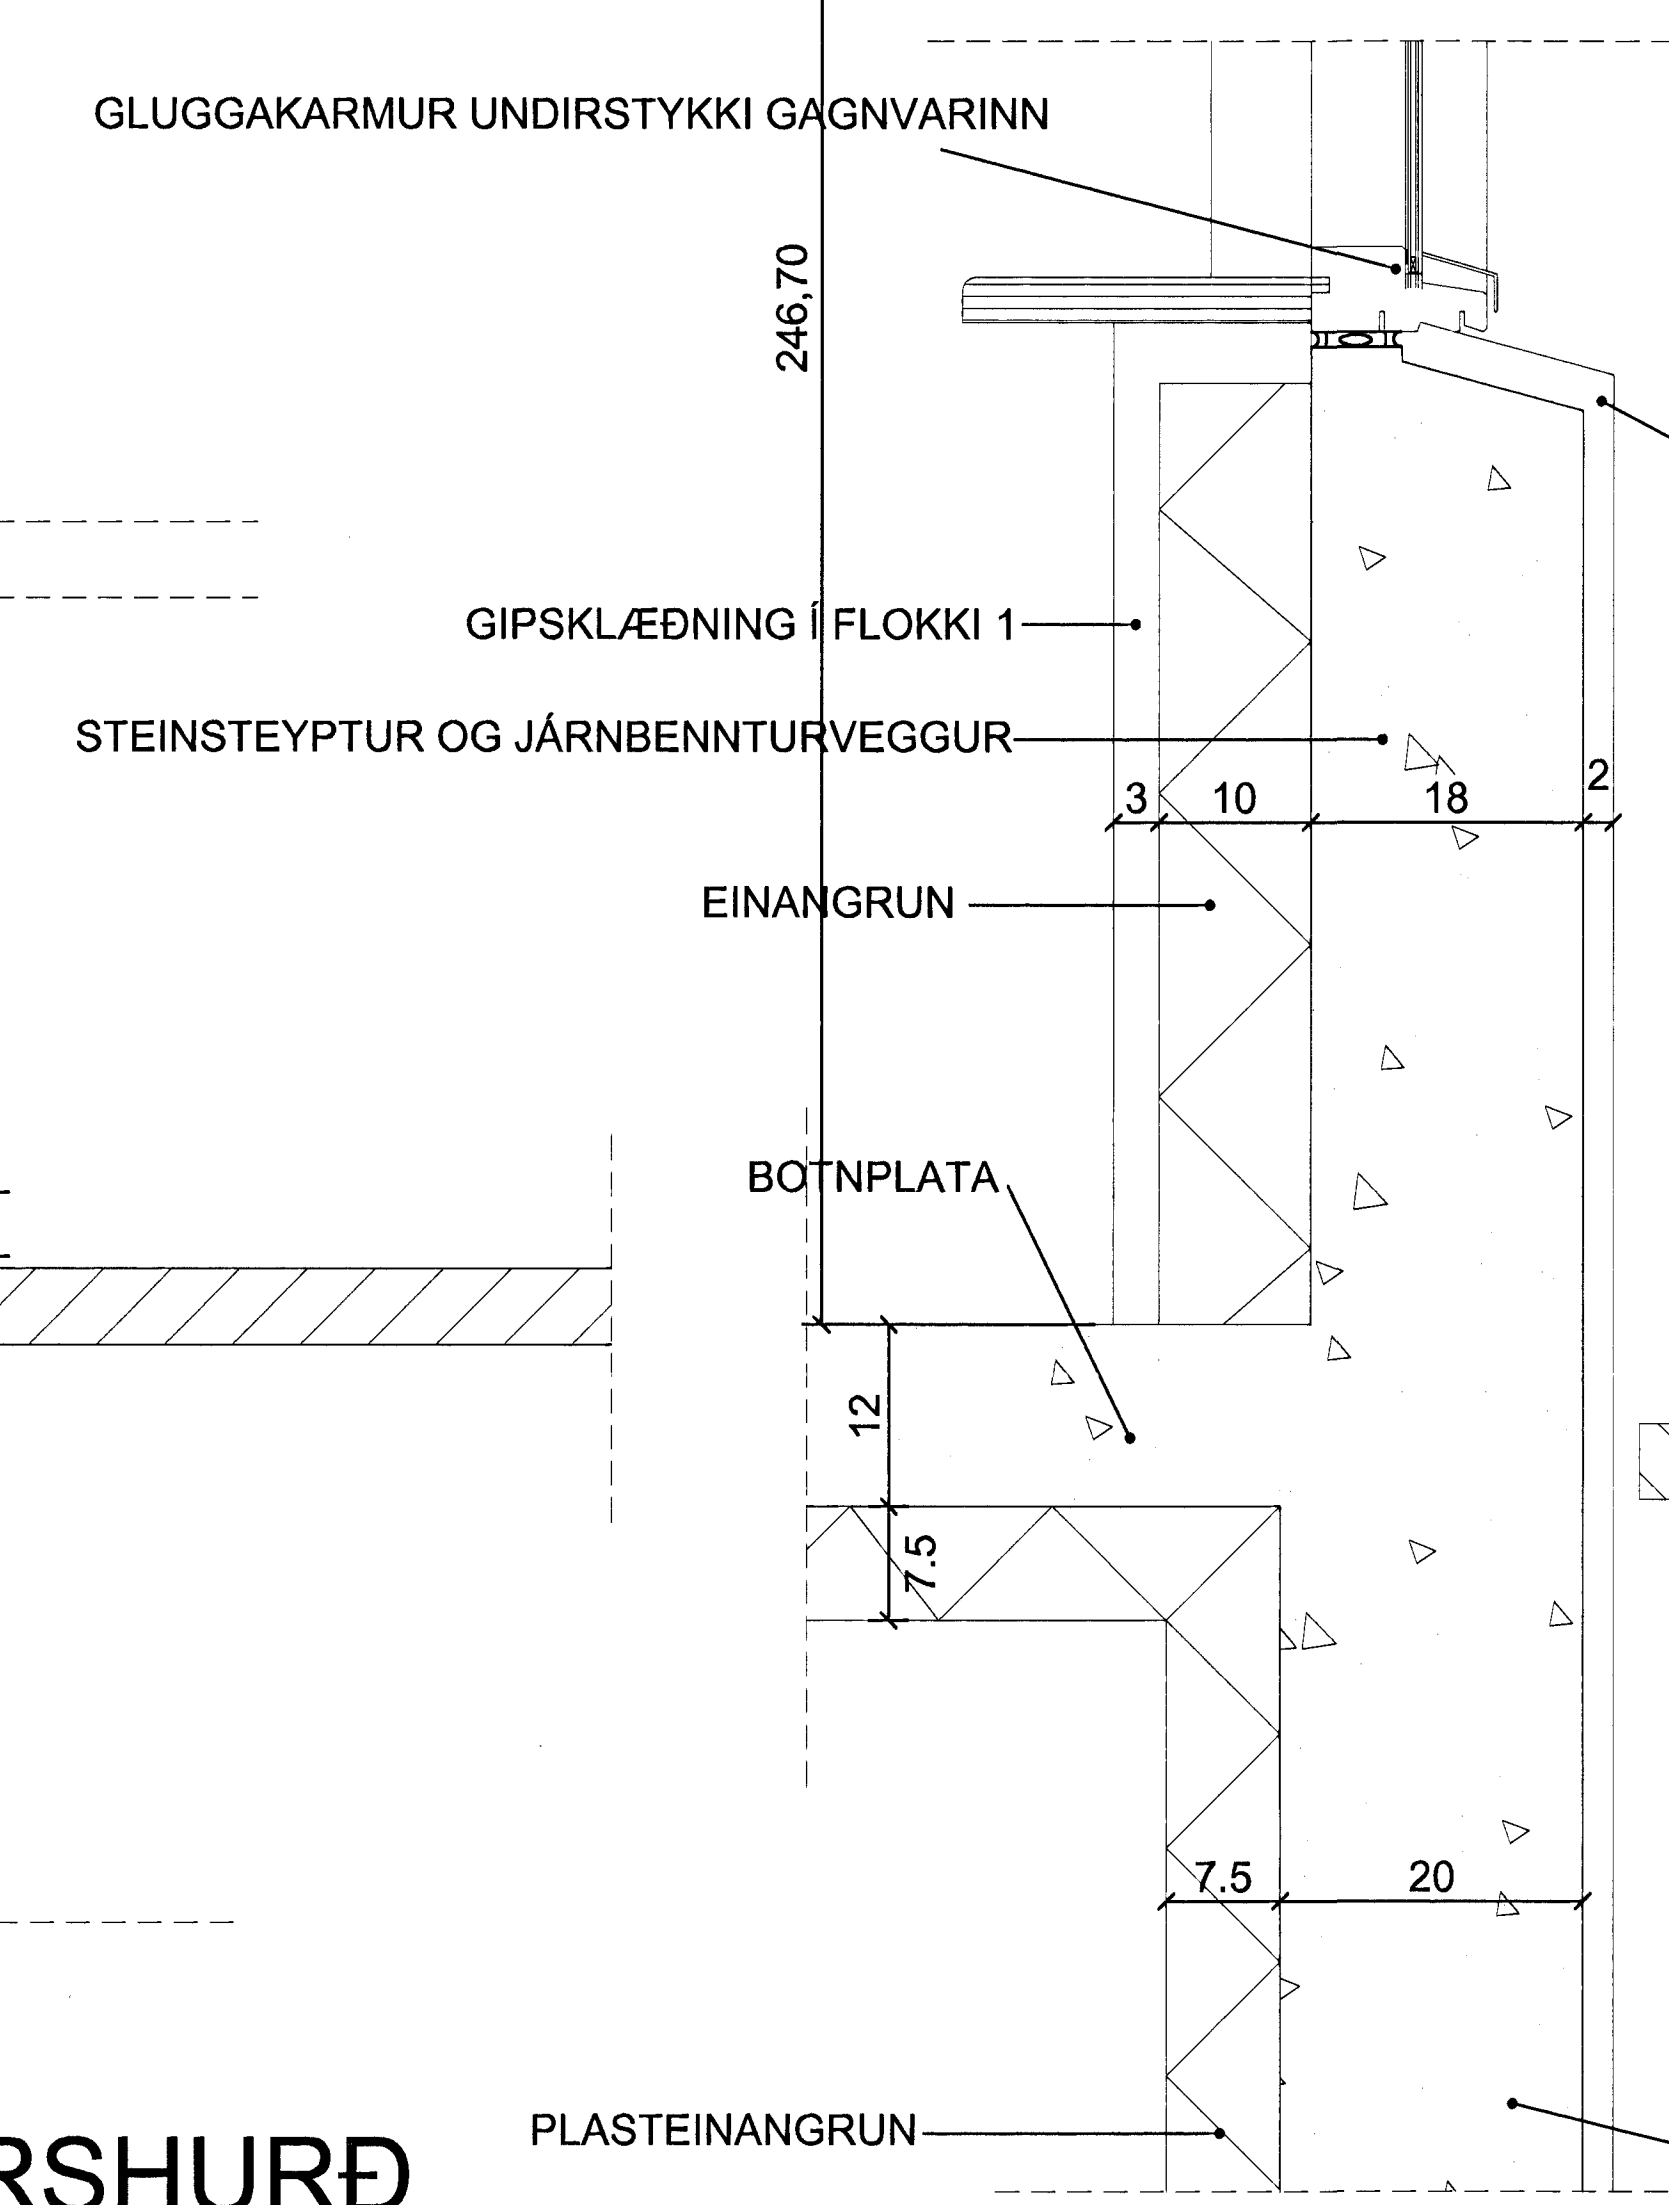

**DEILI 7**

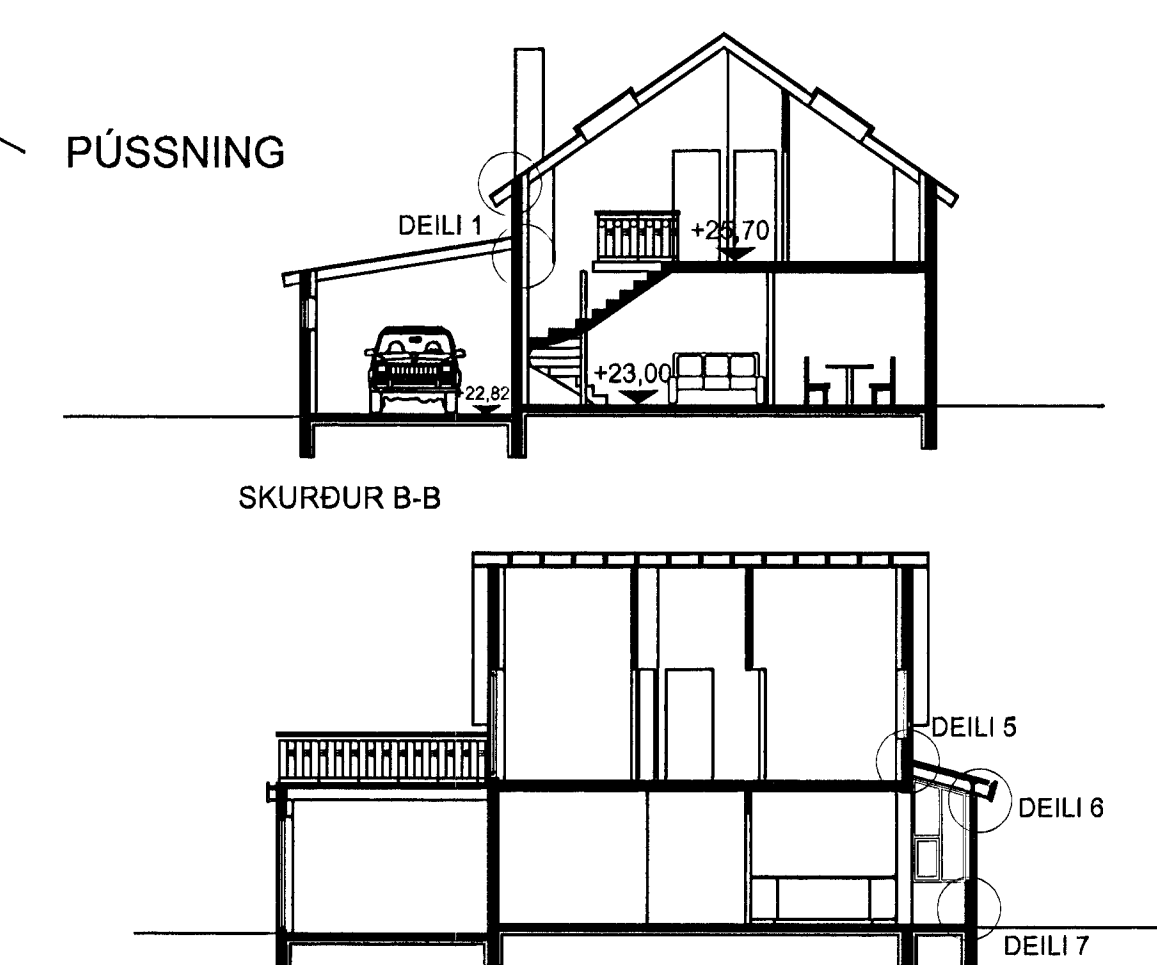

SKURÐUR B-B

Breyting: 18.02.1999

**T11** TEIKNISTOFAN SMÍÐJUVEGI 11  
200 KÓPAVOGI  
S: 564 2255 FAX: 564 4681

Verkefni: Fálkaraun 1  
Verkefni: DEILAR  
Hannað: Agust Þórðarson 041051-4509  
Telknað: Carlos Nunez Gonzalez  
Mkv: 1:5

Blað nr. 2 af 2  
Dag: 27.01.1999

Byggingafrúnni Hafnarfarbar  
Alfreid þann  
97 JAN. 1999  
Sigurbjartur Halldórsson