


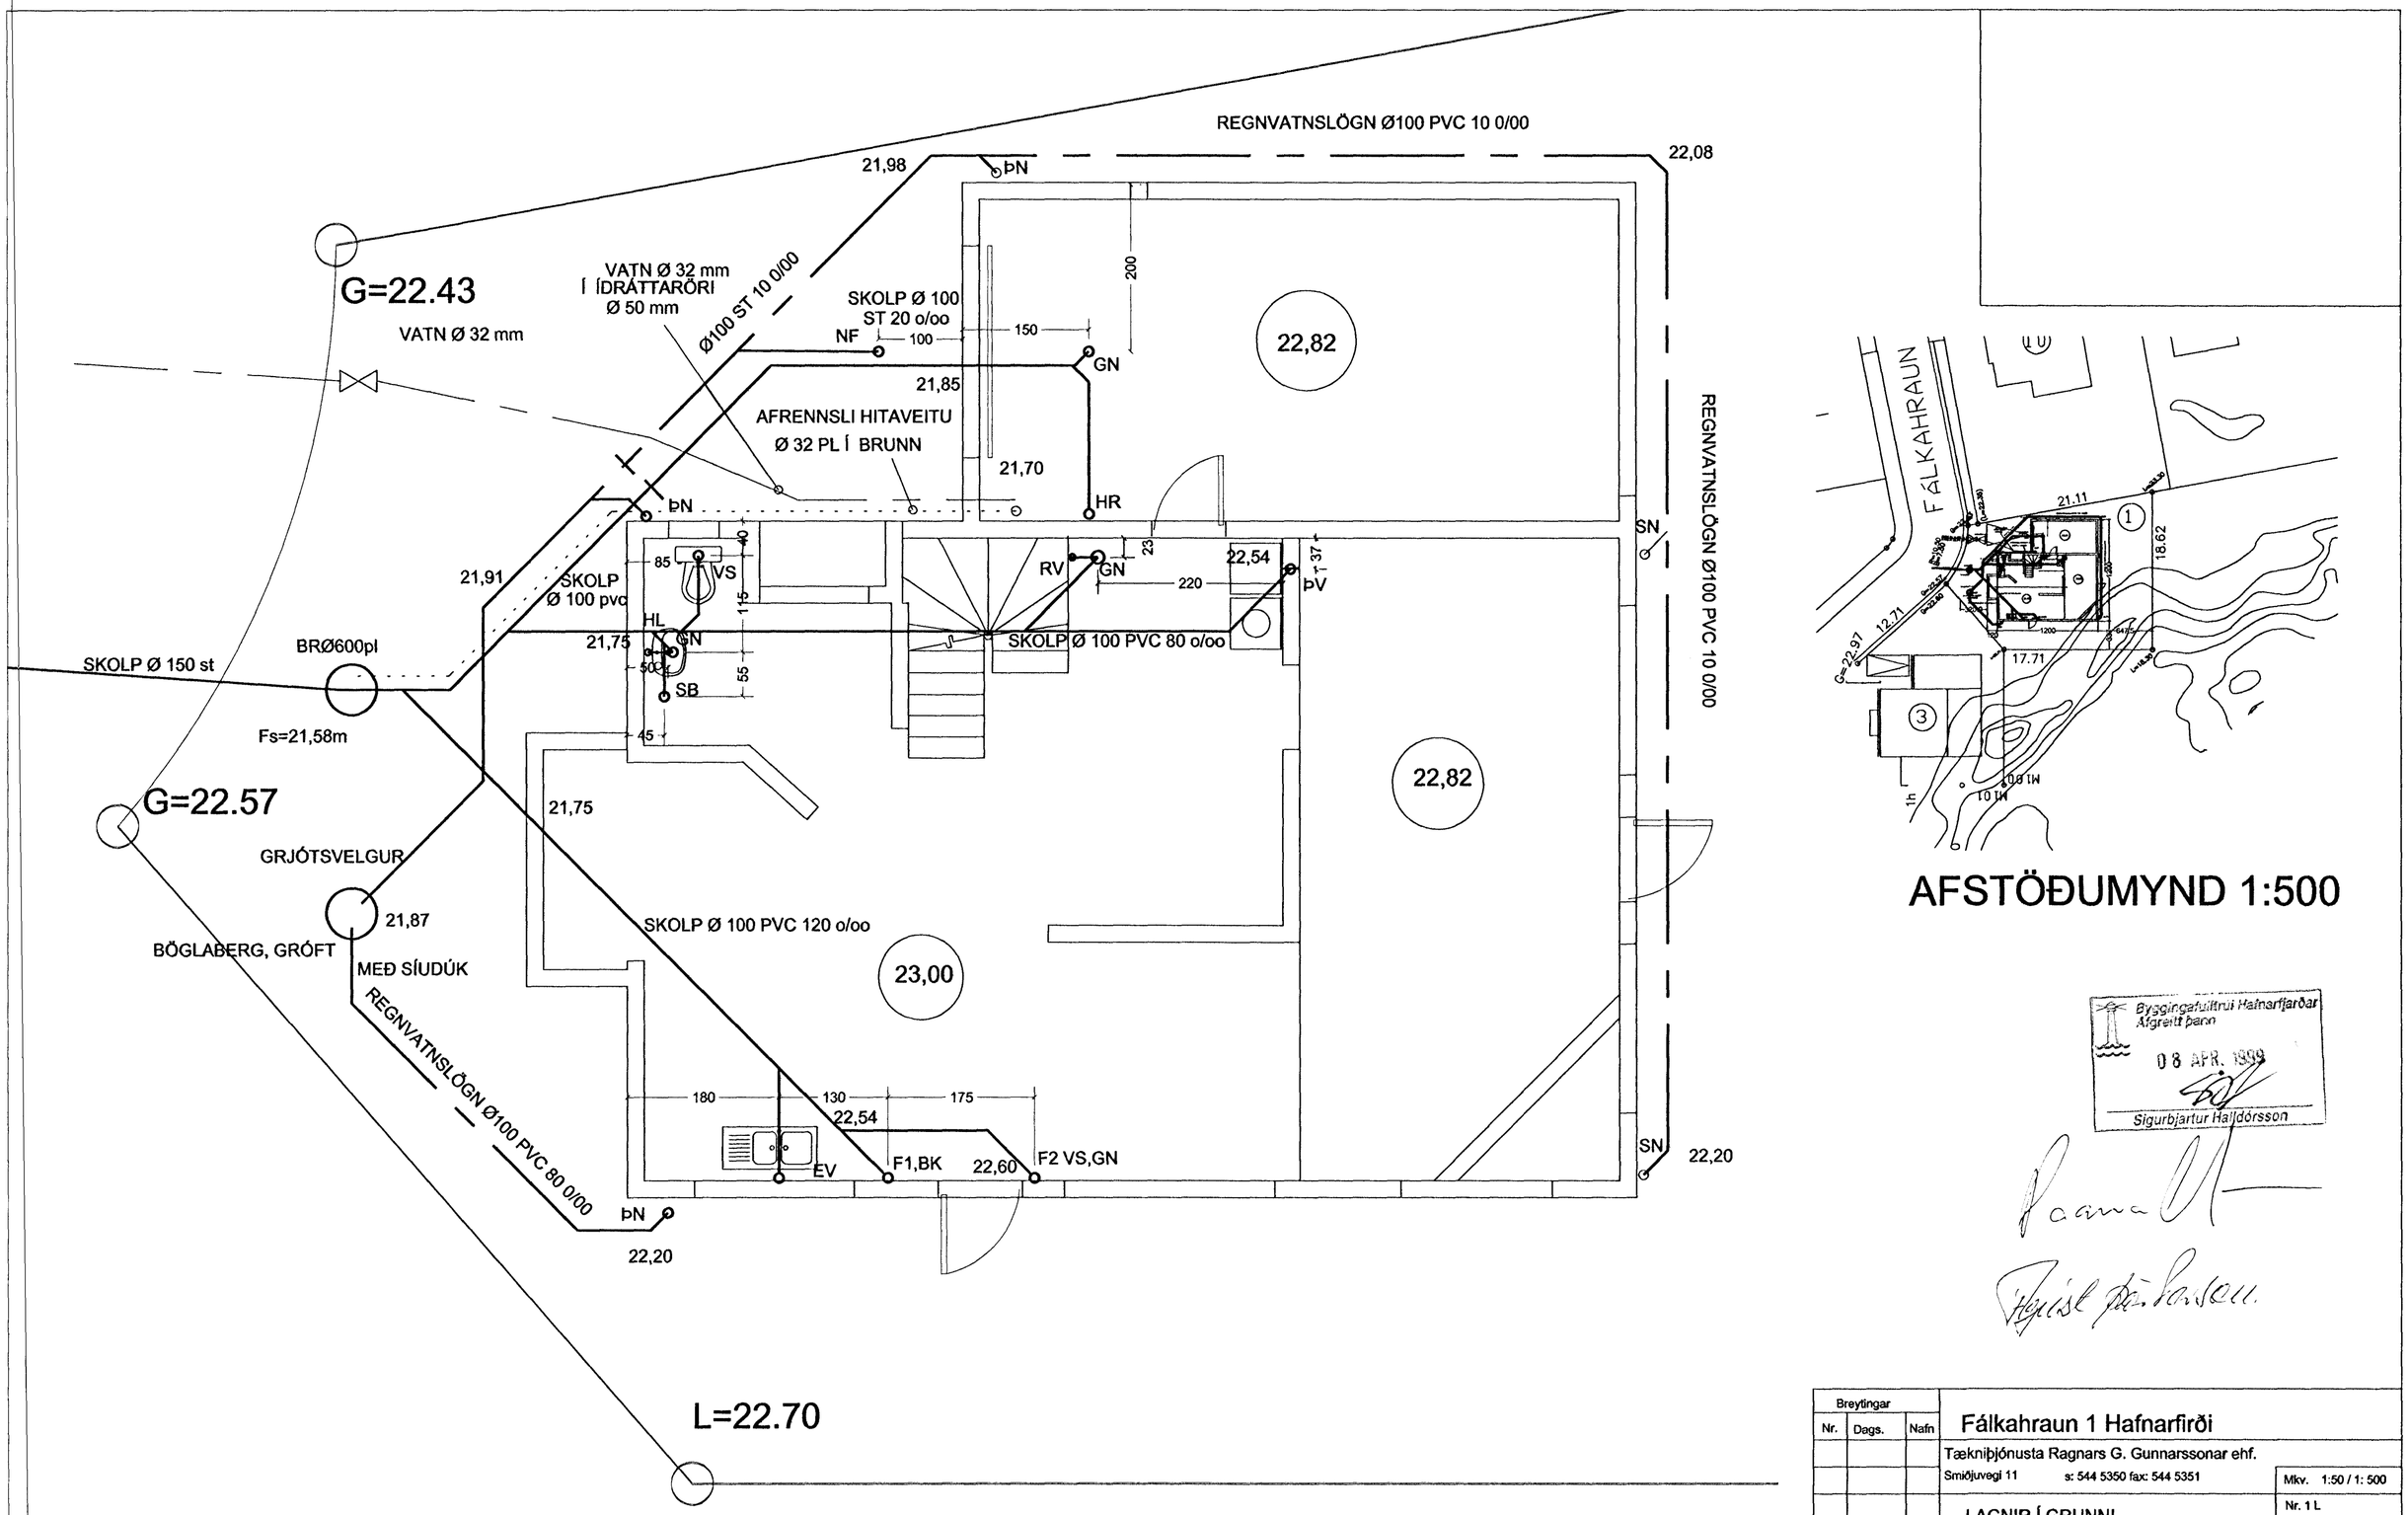


AFSTÖÐUMYND 1:500

Byggingafulltrúi Hafnarfjarðar
Afgreitt þann
08 APR. 1999
Sigurbjartur Halldórsson

| Breytingar | | | Fálkahraun 1 Hafnarfirði | |
|---|---|---|---|---|
| Nr. | Dags. | Nafn | Tækniþjónusta Ragnars G. Gunnarssonar ehf. | |
| | | | Smiðjuvegi 11 s: 544 5350 fax: 544 5351 | Mkv. 1:50 / 1: 500 |
| | | | LAGNIR Í GRUNNI AFSTÖÐUMYND | Nr. 1 L |
| | | | | Dags. 14.03.99 |
| | | | | kt.: 110947-2839 |