Vatnslás 50mm lokunarhæð

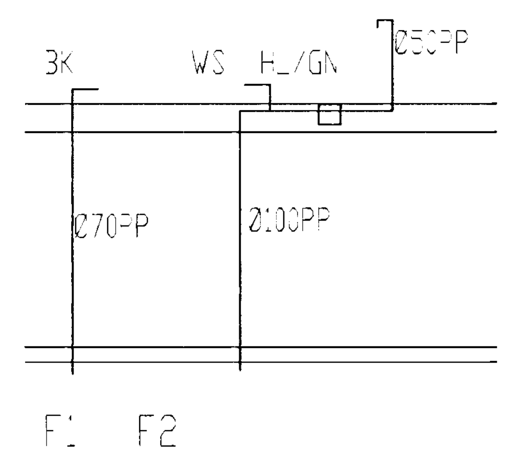

Rúmmynd frárennslis

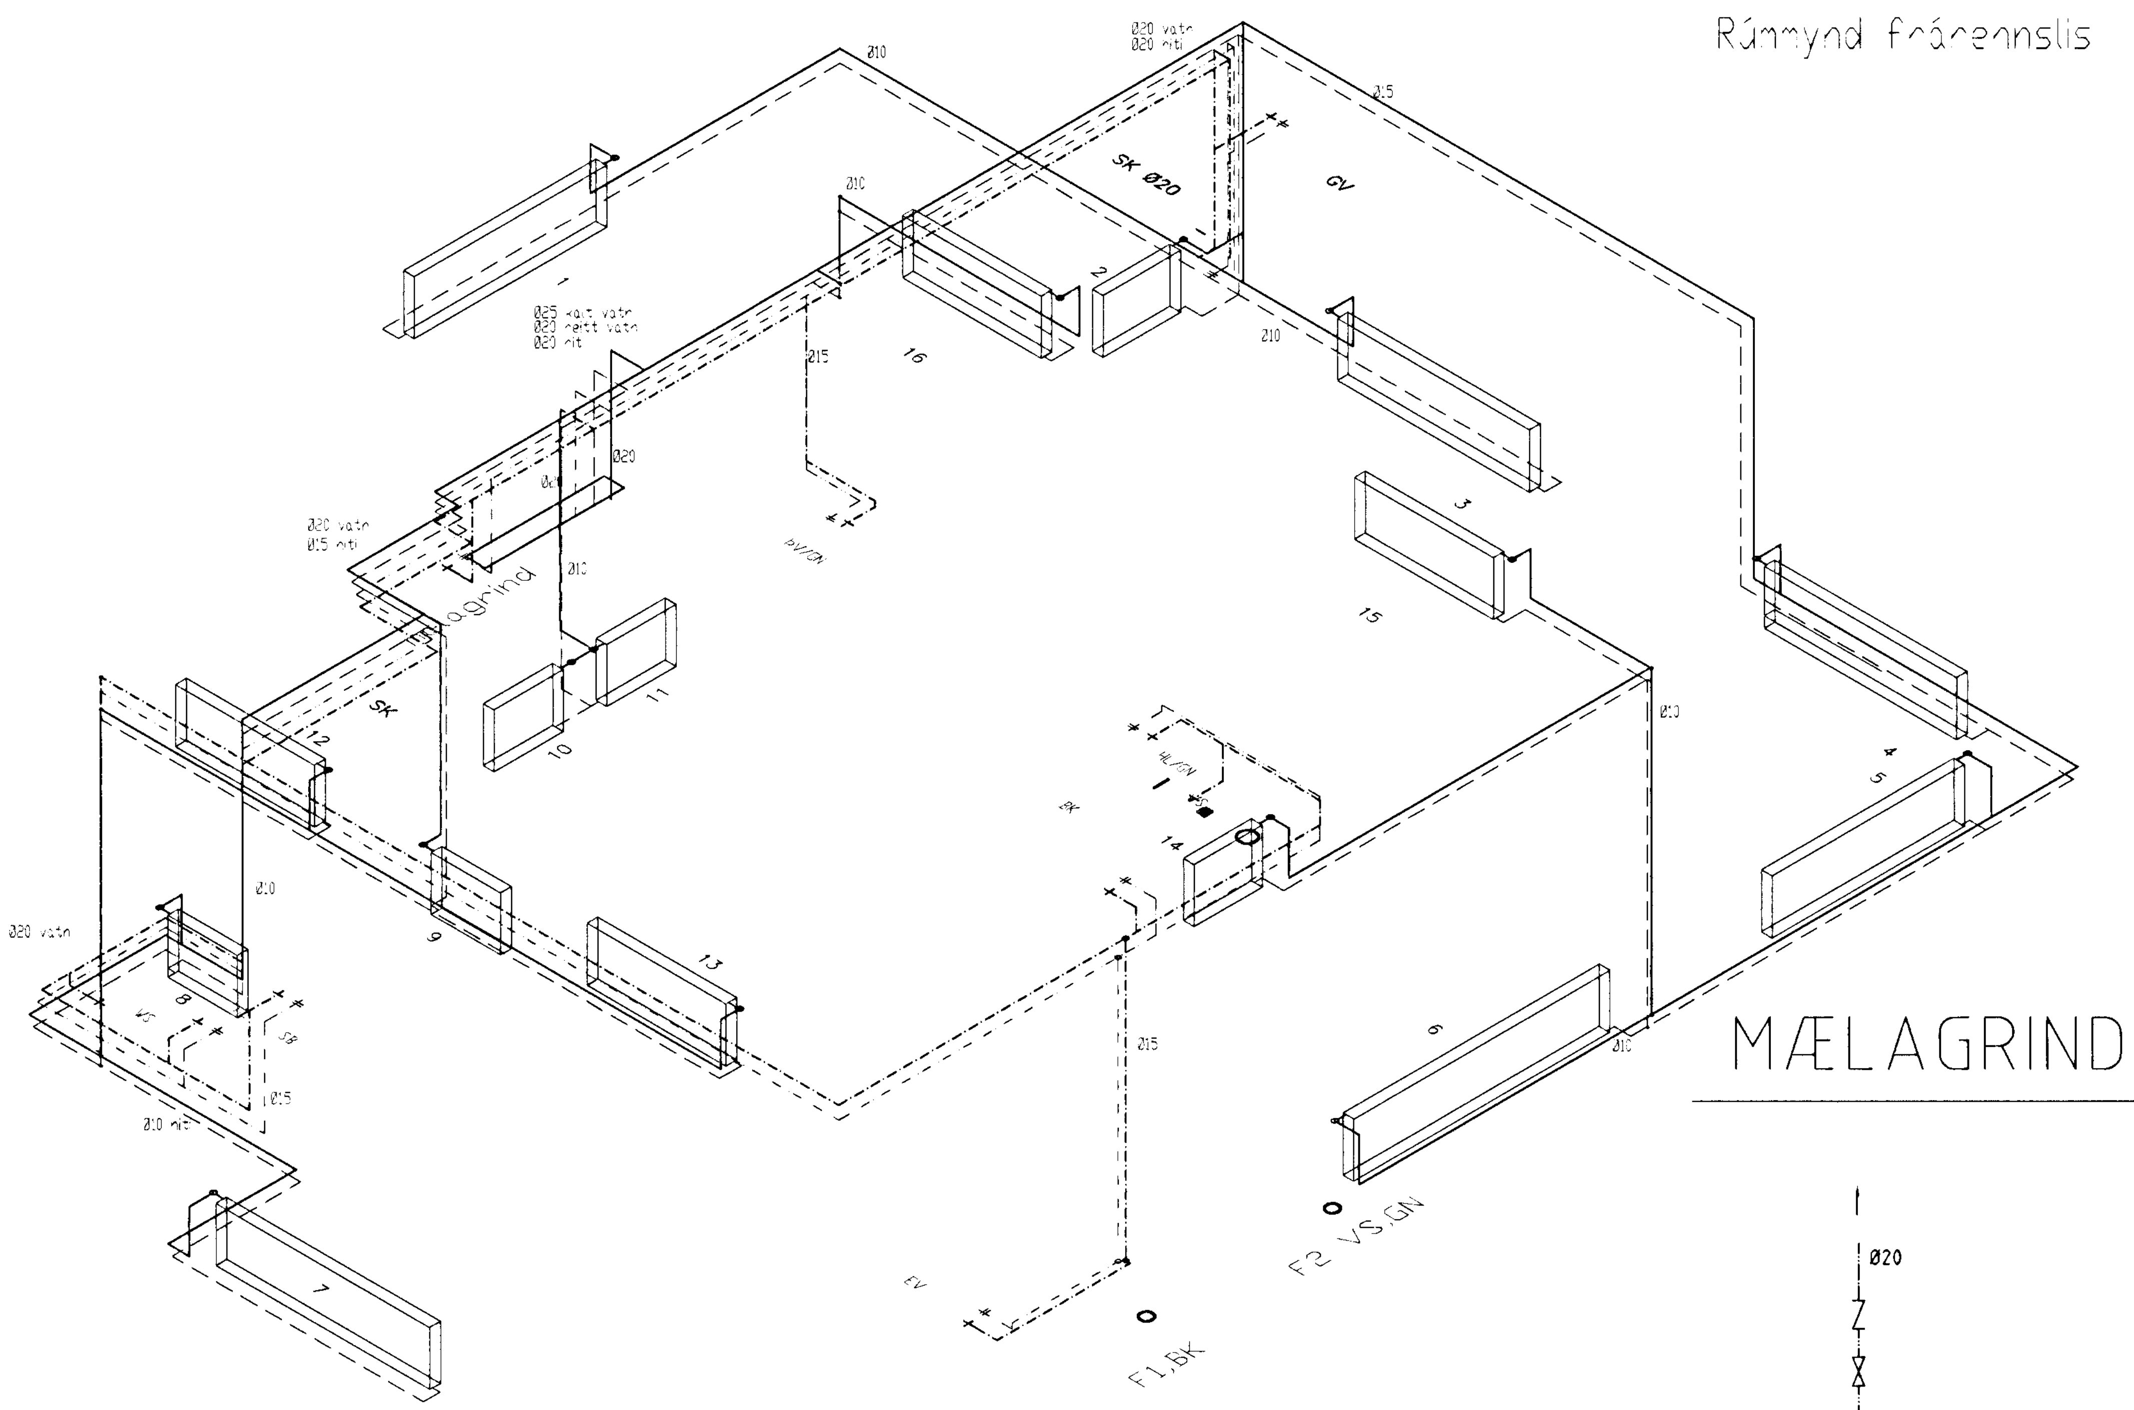

Áður en ofnatilboð er samþykkt skal yfir fara ofnastærðir á byggingastað.

OFNASKRÁ Δt= 40°C

OFN NR.	Staður	AFL KCAL/klst	GERÐ	HÆÐ mm	LENGD mm	OFNLOKAR	STILLI-TALA
1	Bílgeymsl	1860	Panil	60	180	Túr-hitastýrðir	XX
2	Geymsla	510	Panil	60	65	XXXXXXX	XX
3	Stofa	1980	runtyl	42	1800	XXXXXXX	XX
4	Stofa	1980	runtyl	42	1800	XXXXXXX	XX
5	Stofa	1980	runtyl	42	1800	XXXXXXX	XX
6	Borðstofa	2440	runtyl	42	1800	XXXXXXX	XX
7	Eldhús	2050	Panil	50	230	XXXXXXX	XX
8	Salerni	430	Panil	60	65	XXXXXXX	XX
9	Anddyr	630	Panil	60	65	XXXXXXX	XX
10	Hol	1000	Panil	60	100	XXXXXXX	XX
11	Þvottur	300	Panil	60	65	XXXXXXX	XX
12	Herb	1190	Panil	60	130	XXXXXXX	XX
13	Herb	1010	Panil	60	130	XXXXXXX	XX
14	Salerni	800	Panil	60	80	XXXXXXX	XX
15	Hjón	1390	Panil	60	130	XXXXXXX	XX
16	Herb	1260	Panil	60	130	XXXXXXX	XX

MÆLAGRIND

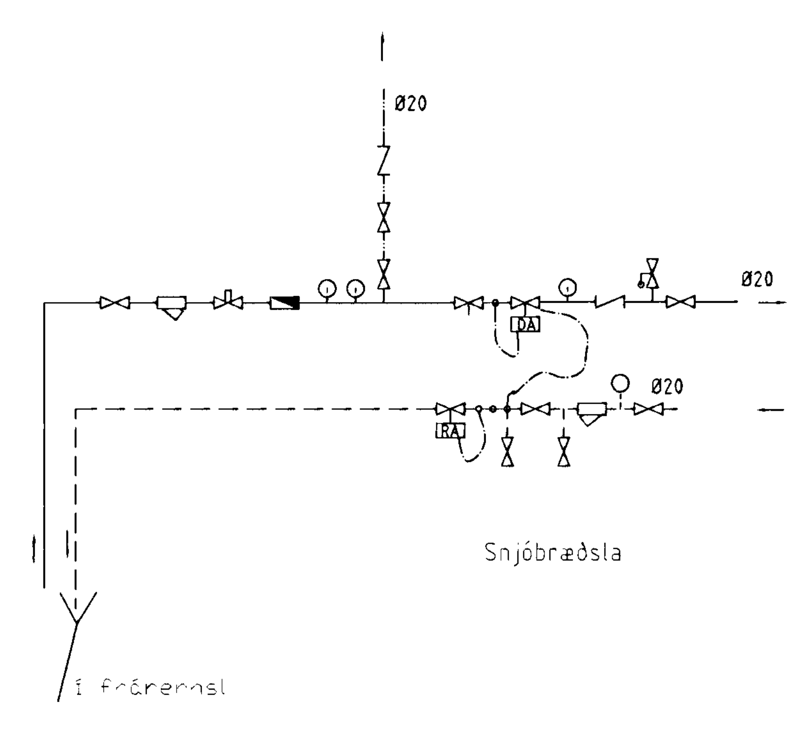

SKÝRINGAR

- LOKI
- EINSRTEYMISLOKI
- HITA- OG ÞRÝSTIMÆLIR
- SÍA
- ÖRYGGISLOKI
- ÞRÝSTIMÆLIR; DANFOSS AVD-DA AVDL
- HITASTÝRBURLOKI
- SLAUFULOKI; DANFOSS AVD-RA
- MÆLIR
- HEMILL
- STILLIHANI

ÞRÝSTIJAFNARI SKAL STILLTUR Í LÆGSTU MÖGULEGA STILLINGU, T.D. 1.

SLAUFULOKI SKAL STILLTUR Í HÆSTU MÖGULEGU STILLINGU T.D. 5.

- FRÁRENNSLI
- FRAMVENNSLI HITAVEITU
- BAKRENNSLI HITAVEITU
- HEITT NEYSLUVATN
- KALT NEYSLUVATN
- HITAMÆLIR
- ÞRÝSTIMÆLIR

Skýringar.
Efni Hit 'svart', neysluvatn 'galv', stálrör DIN 2440 og
tengistykki 2950 og stálgæði samsvarandi
Ofnalagnir. Einangrist með 2cm glerullarhólkum,
vefjist utan með plastborða í litum skv. ÍST 64.
Neysluvatnslagnir. Sísalpappi næst rör fyrir kalt vatn, einangrist
með 2cm glerullarhólkum, vefjist utan með plastborða í litum skv. ÍST 64.
Á ofna komi hitastýrðir lokar af viðurkenndri gerð og stillté.
Á mælagrind komi þrýstijafnari AVPA Ø15mm, einstreymisloki, öryggisloki 6 kg/cm2
hita og þrýstimæl. og slaufuloki Ø15mm
Einangra má lagnir sem eru í lagnagrind (fyrir innan einangrun eða í innveggjum)
með þunnri ádreginni einangrun t.d. missilflex með polyetelyn
eða vefja með 2,5cm steinull (léttull), en kaldavatnslögn skal alltaf vefja.
Gæta skal þess að öll tengistykki og rör séu hulin með einangrun.
Ef lagnir eru utanáliggjandi þá má sleppa einangrun á lögnum en kalt vatn skal alltaf vefja.
Séu notaðar gipsplötur í veggi skal setja teygjanlegt hitaþolið kítti með lögnum
þar sem þær koma út úr veggjum (milli lagna og gipsplatna)
Frárennslisstamma og útloftun þeirra skal einangra með 5cm steinull
Loftrás skal ná 30cm uppfyrir þak
Taka skal nýtt loft undir þakskúta (nifa við þakskúla).
Rör upp úr þaki skulu einangruð með 5cm steinull og þau mega ekki liggja saman
Allar loftrásir skulu vera úr 0,7mm blikkjárni og skal einangrun þeirra vera óbrennanleg.
Nota skal KK125 ventla í loftrásir

Ófrefndar píputærðir í hitalögn Ø10 mm svart.
Ófrefndar píputærðir í vatnslögn Ø15 mm 'galv'

Byggingafulltrúi Hafnarfjarðar
Afgreitt þann
10 APR. 2000
Sigurbjartur Halldórsson

Breytingar			Fálkahraun 1 Hafnarfirði	
Nr.	Dags.	Nafn	Tæknibjónusta Ragnars G. Gunnarssonar ehf	
			Smiðjuvegi 11 s: 544 5350 fax: 544 5351	Mkv. 1:50
			Rúmmynd hita, vatns og frárennslis	Nr. 3 L
			Ofnaskrá og skýringar	Dags. 04.04.2000
				kt.:110947-2839