



SKURÐUR A-A

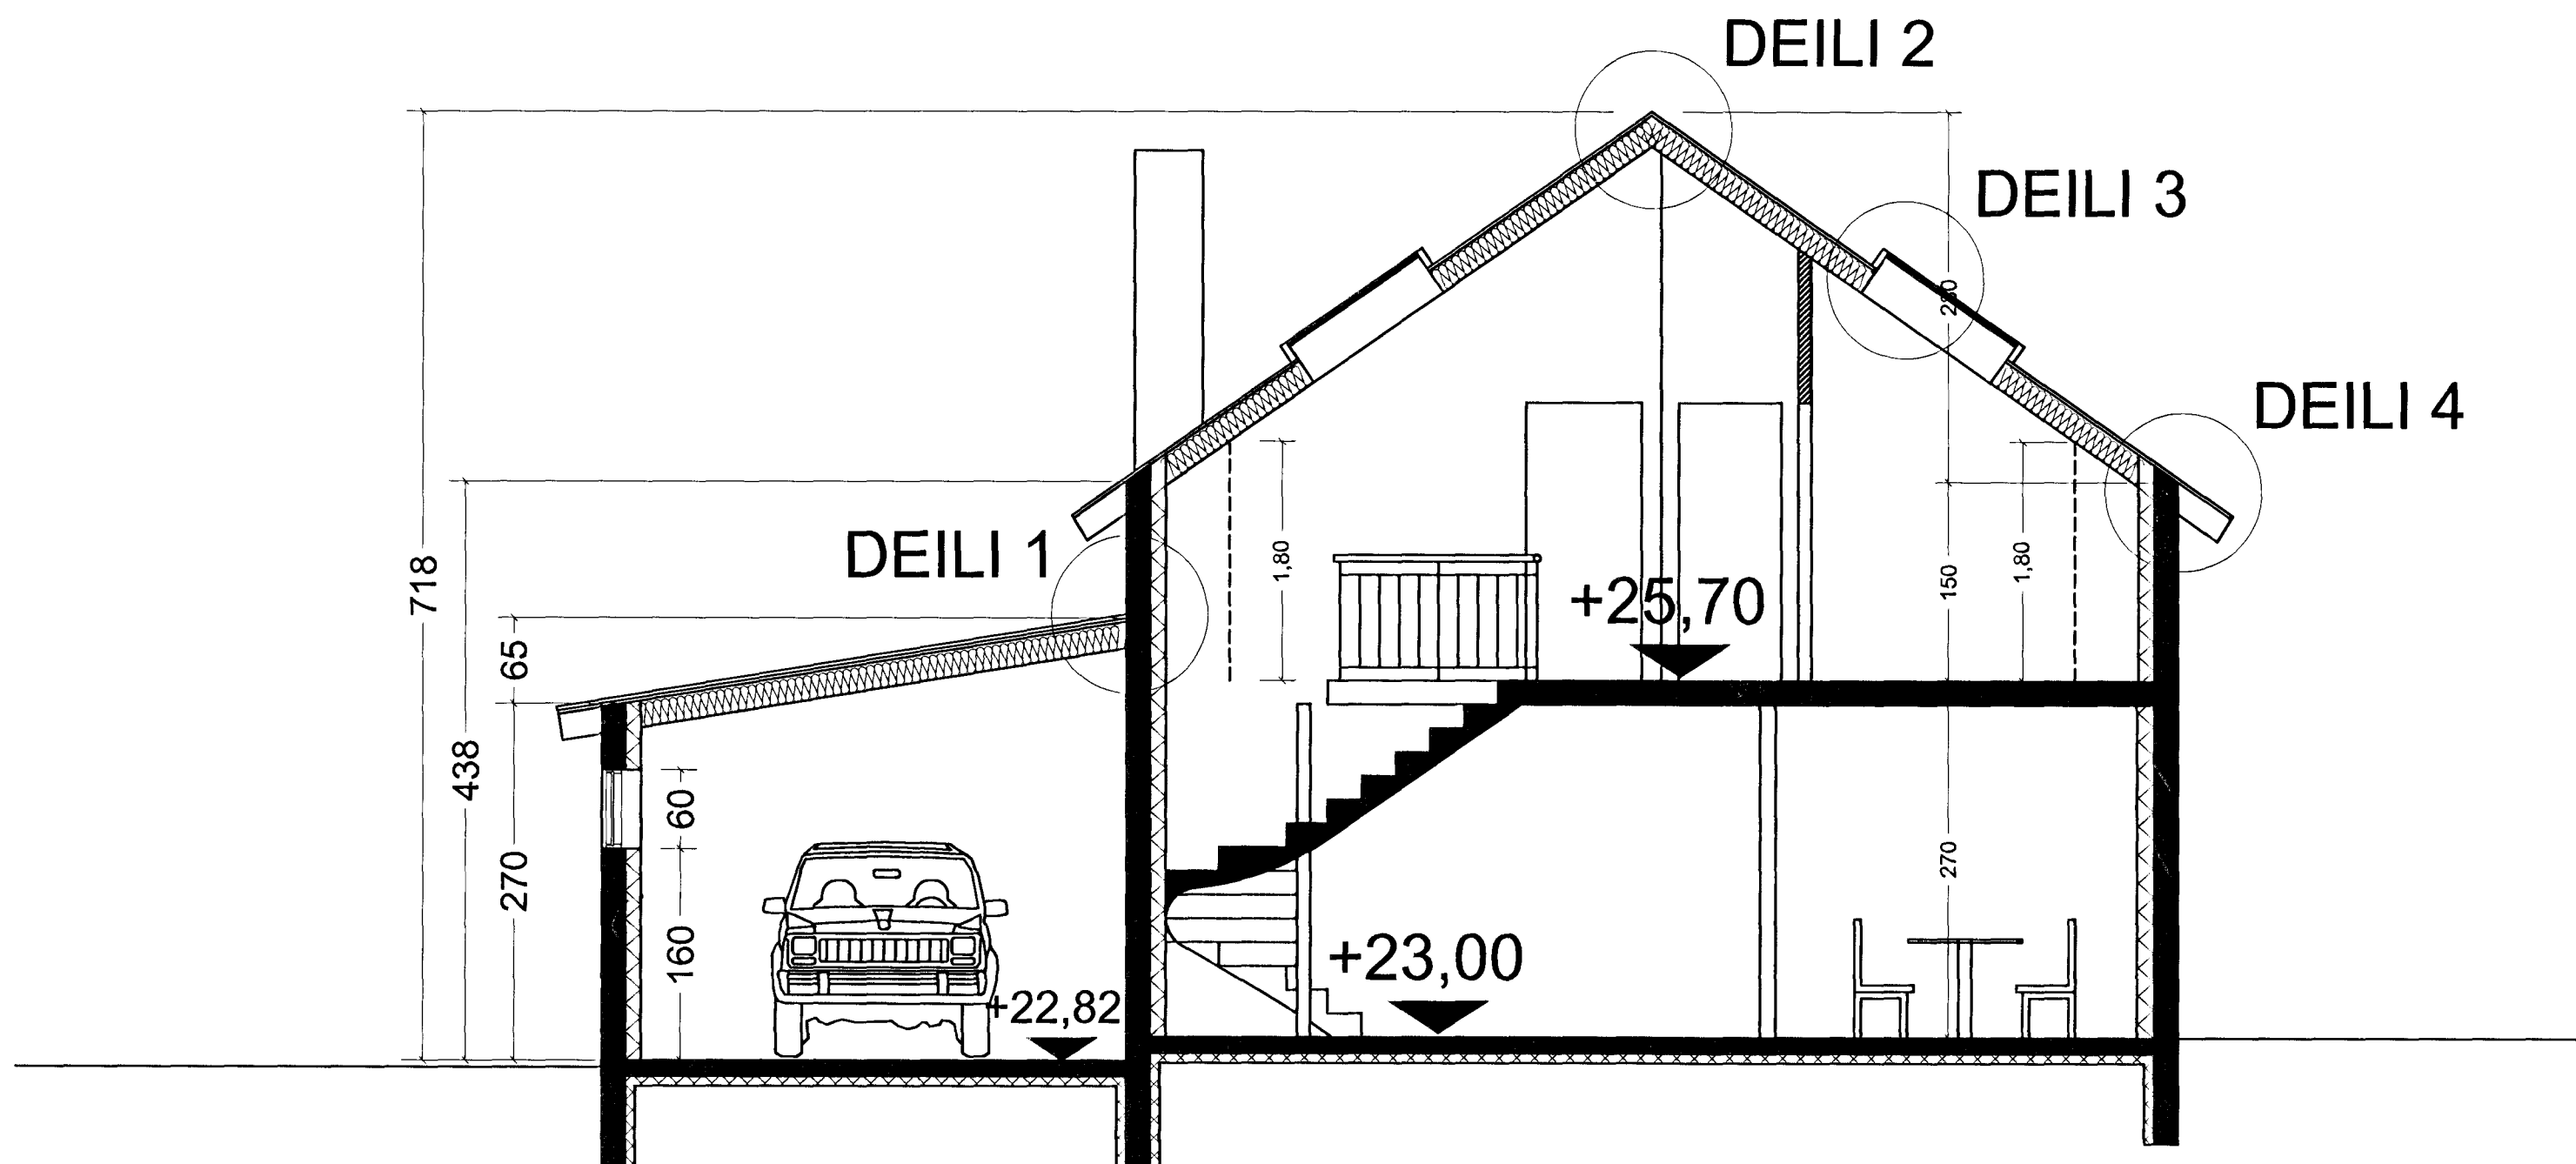

SKURÐUR B-B

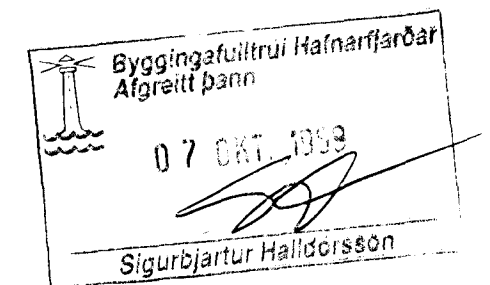

*Sigurbjartur Halldórsson*



TEIKNISTOFAN SMÍÐJUVEGI 11  
200 KÓPAVOGI  
S: 564 2255 FAX: 564 4681

Verkheitið	FÁLKAHRAUN 1	Mkv.	1:50
Verkhliúð	SKURÐUR	Dags.	08.06.1999
Hannað	Agust Þórðarson 041051-4509		
Teiknað	Carlos Nunez González	Blað nr.	6 af
Breyting 1			
Breyting 2			
Breyting 3			
Breyting 4			
Breyting 5			