



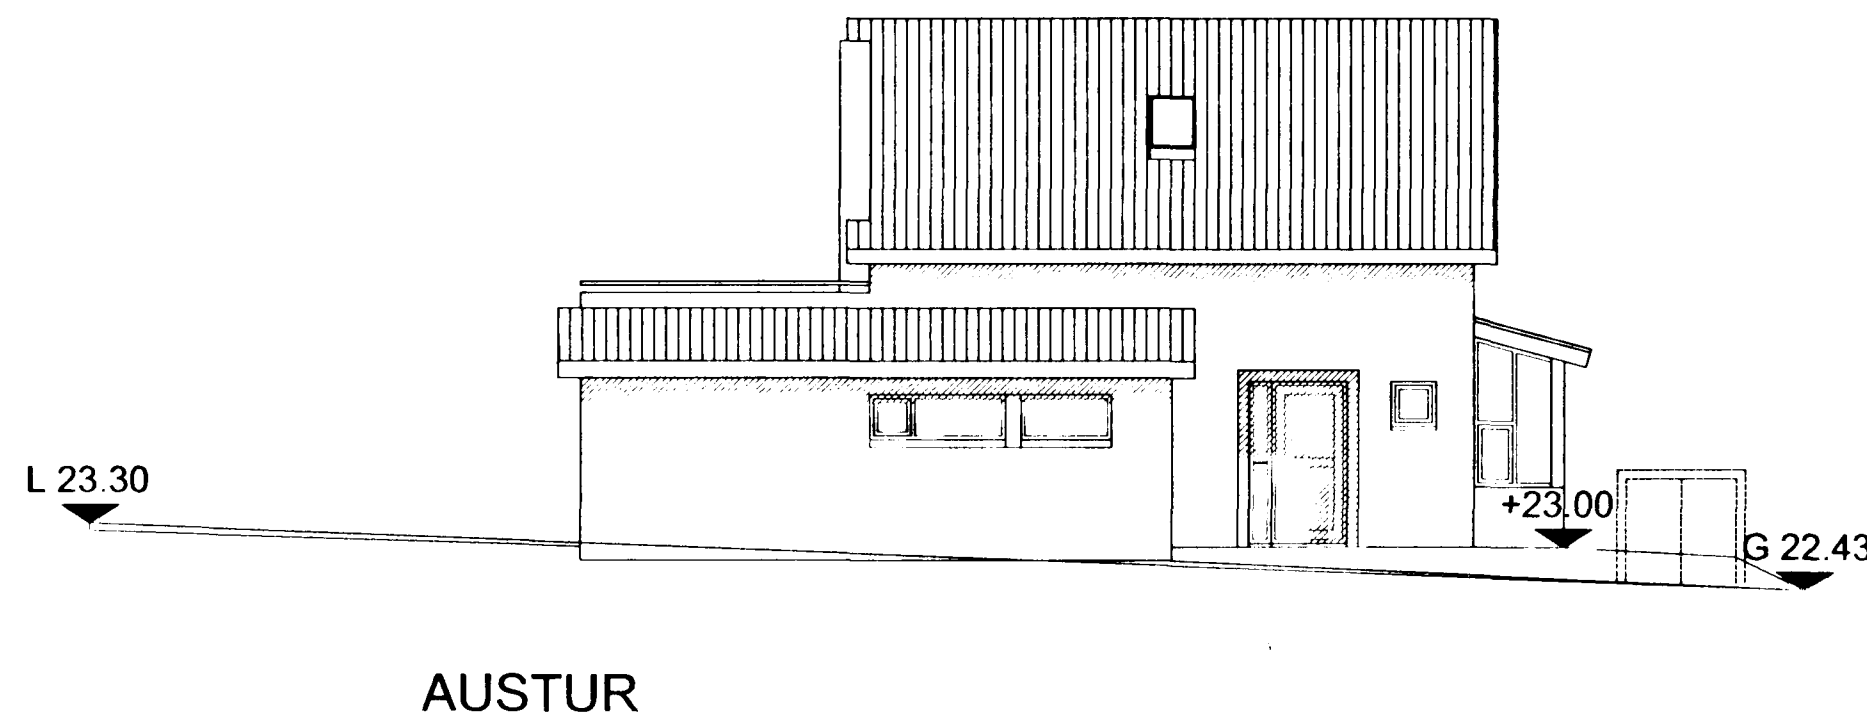



Samþykkt þann

24 FEB. 2000

Byggingafulltrúinn í Hafnarfirði
Erlendur Hjálmarsson

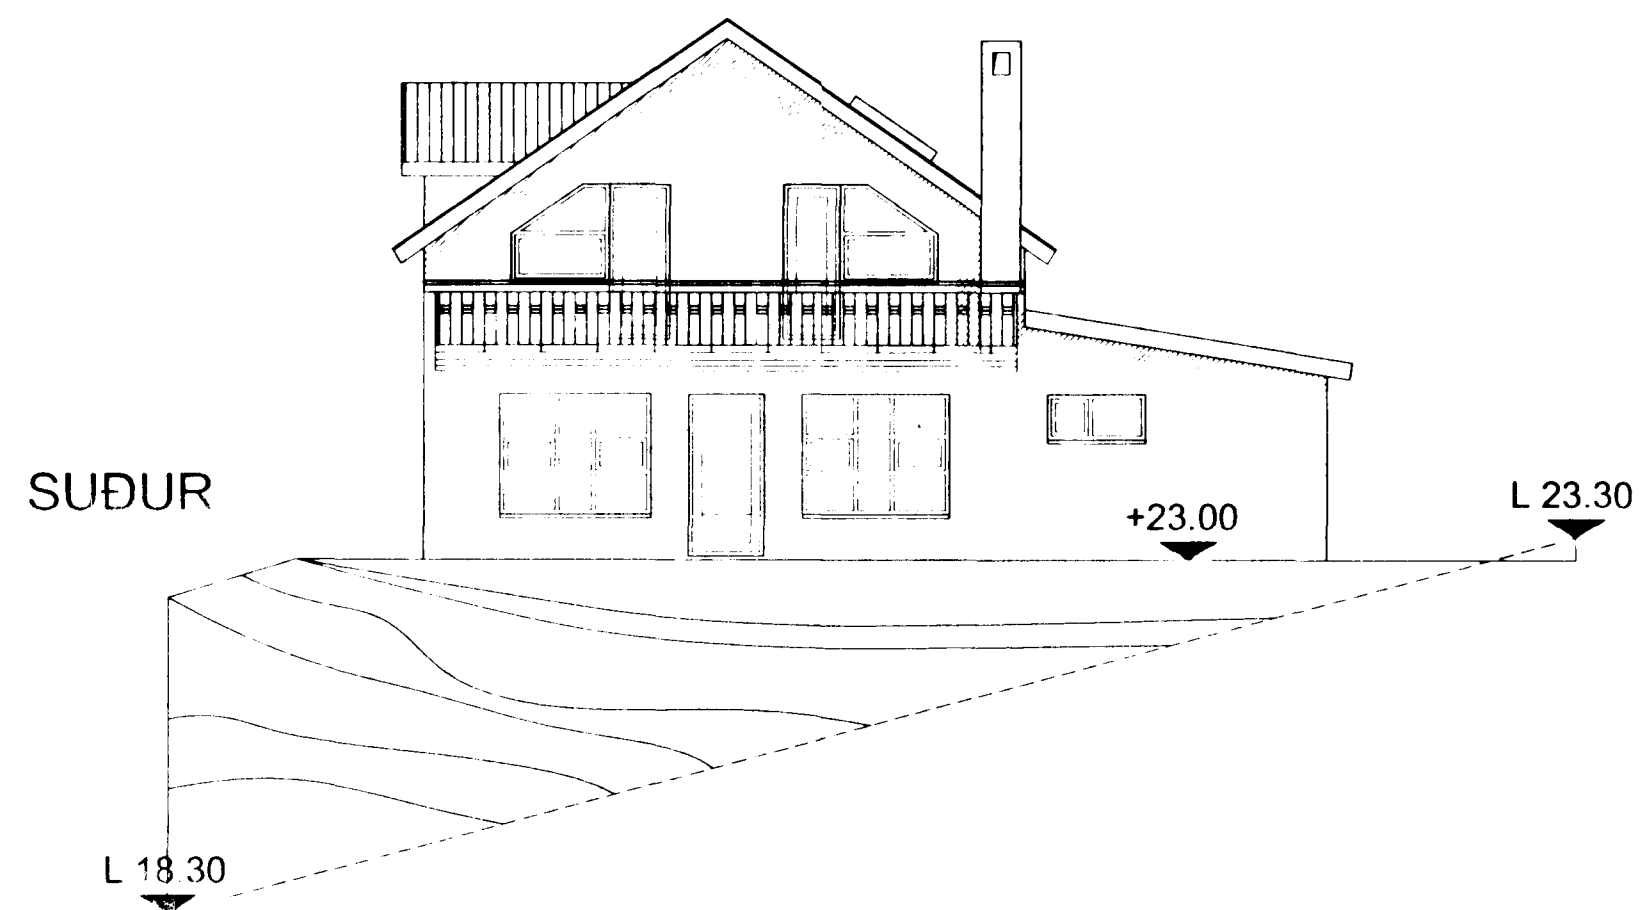

AUSTUR

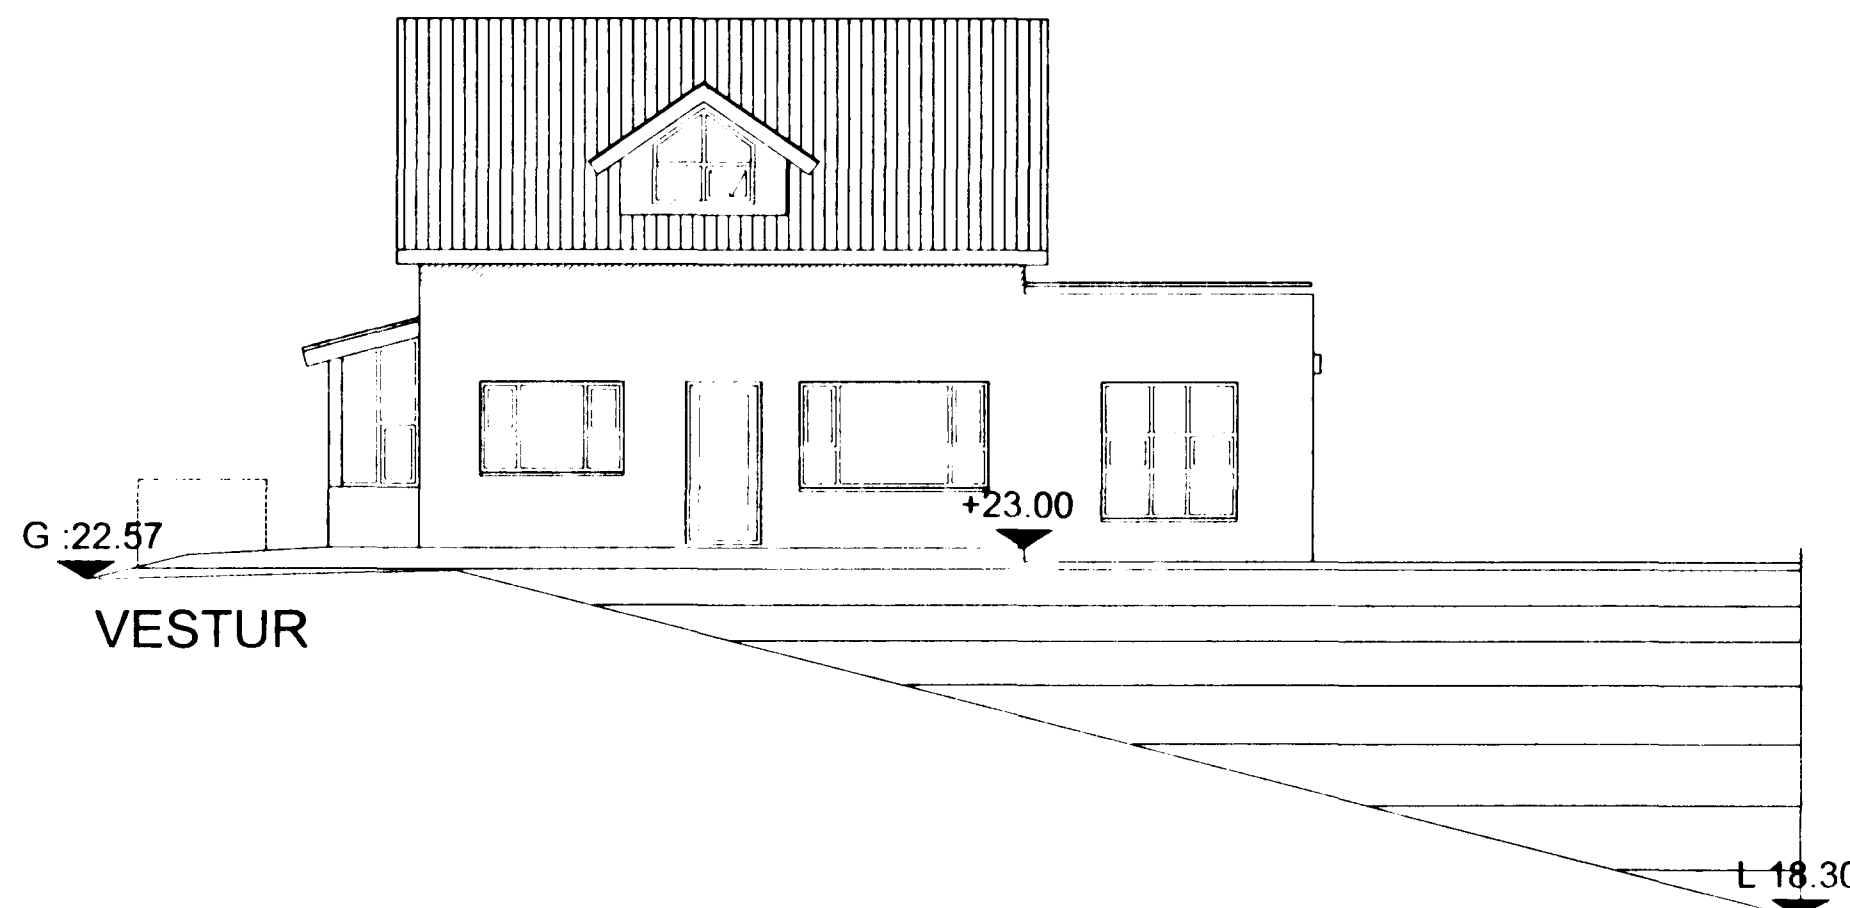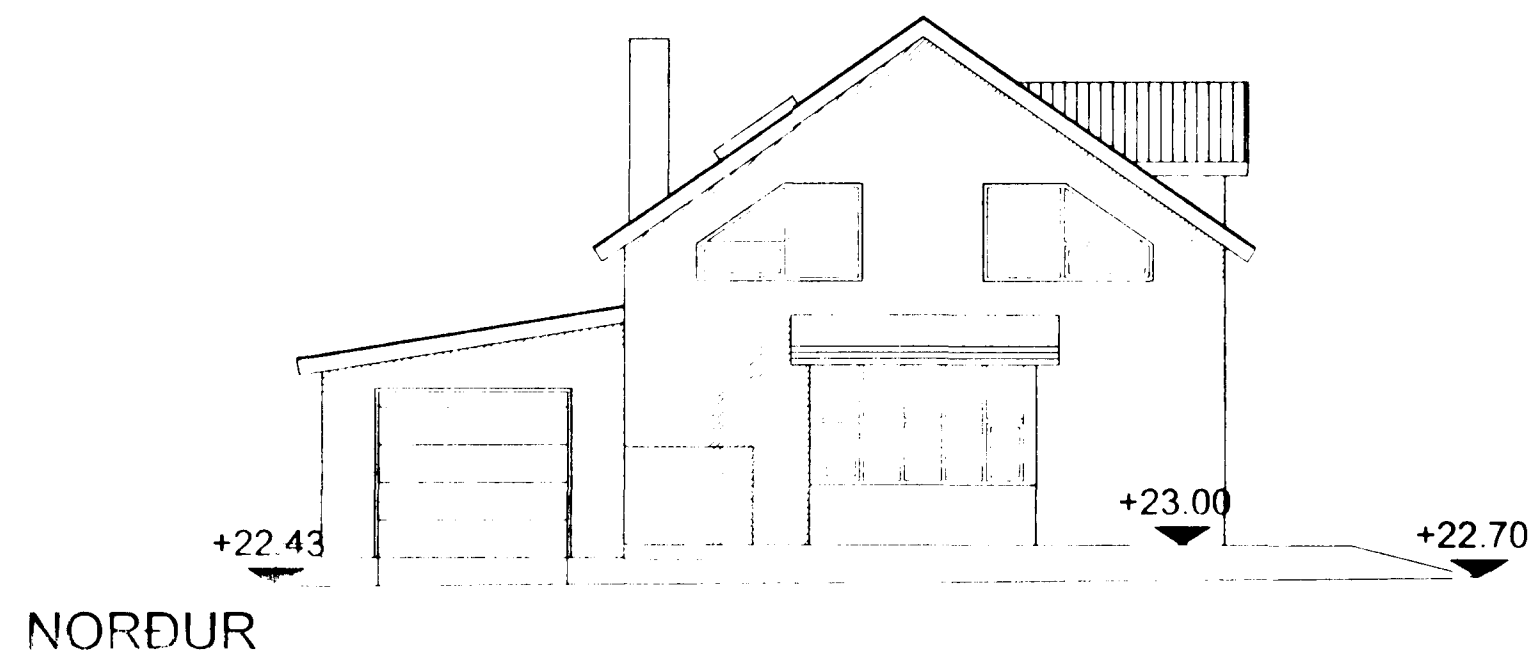

VESTUR

Agust Þórisson



TEIKNISTOFAN SMÍÐJUVEGI 11
200 KÓPAVOGI
S: 564 2255 FAX: 564 4681

Verkefni	FÁLKAHRAUN 1	M. v.	1:100
Verkhúfi	Útlit	Dags	22.02.2000
Hannað	Agust Þórisson 041051-4509		
Teiknað	Carlos Nunez González	Bláð nr.	3 af 3
Breyting 1			
Breyting 2			
Breyting 3			
Breyting 4			
Breyting 5			